
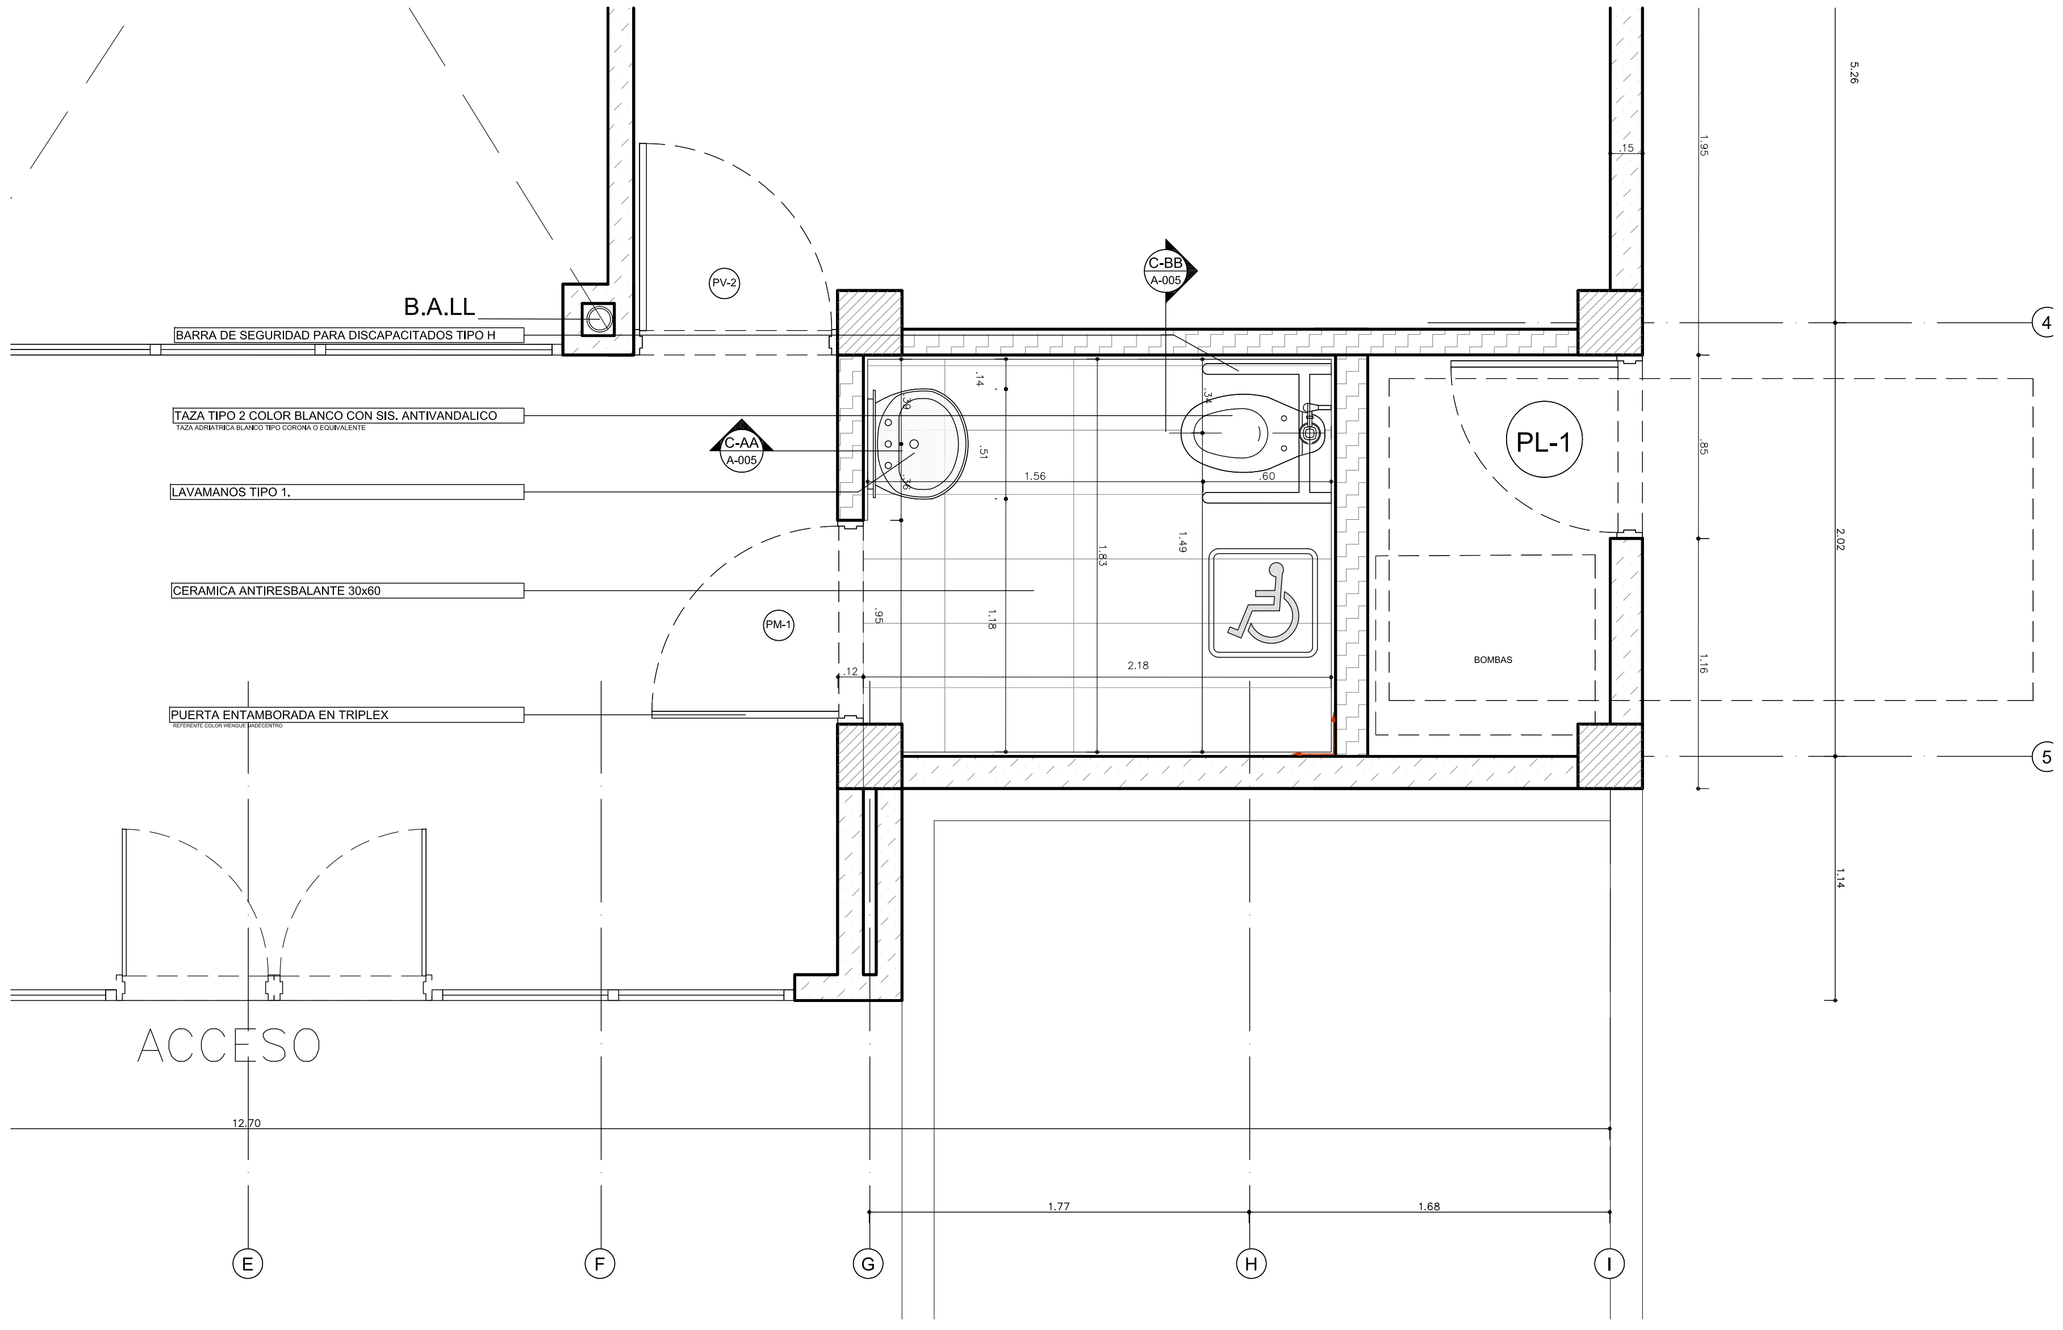


P-01 PLANTA DETALLE WC-01

Escala 1:20 0.10m 0.50m 0.75m 1m

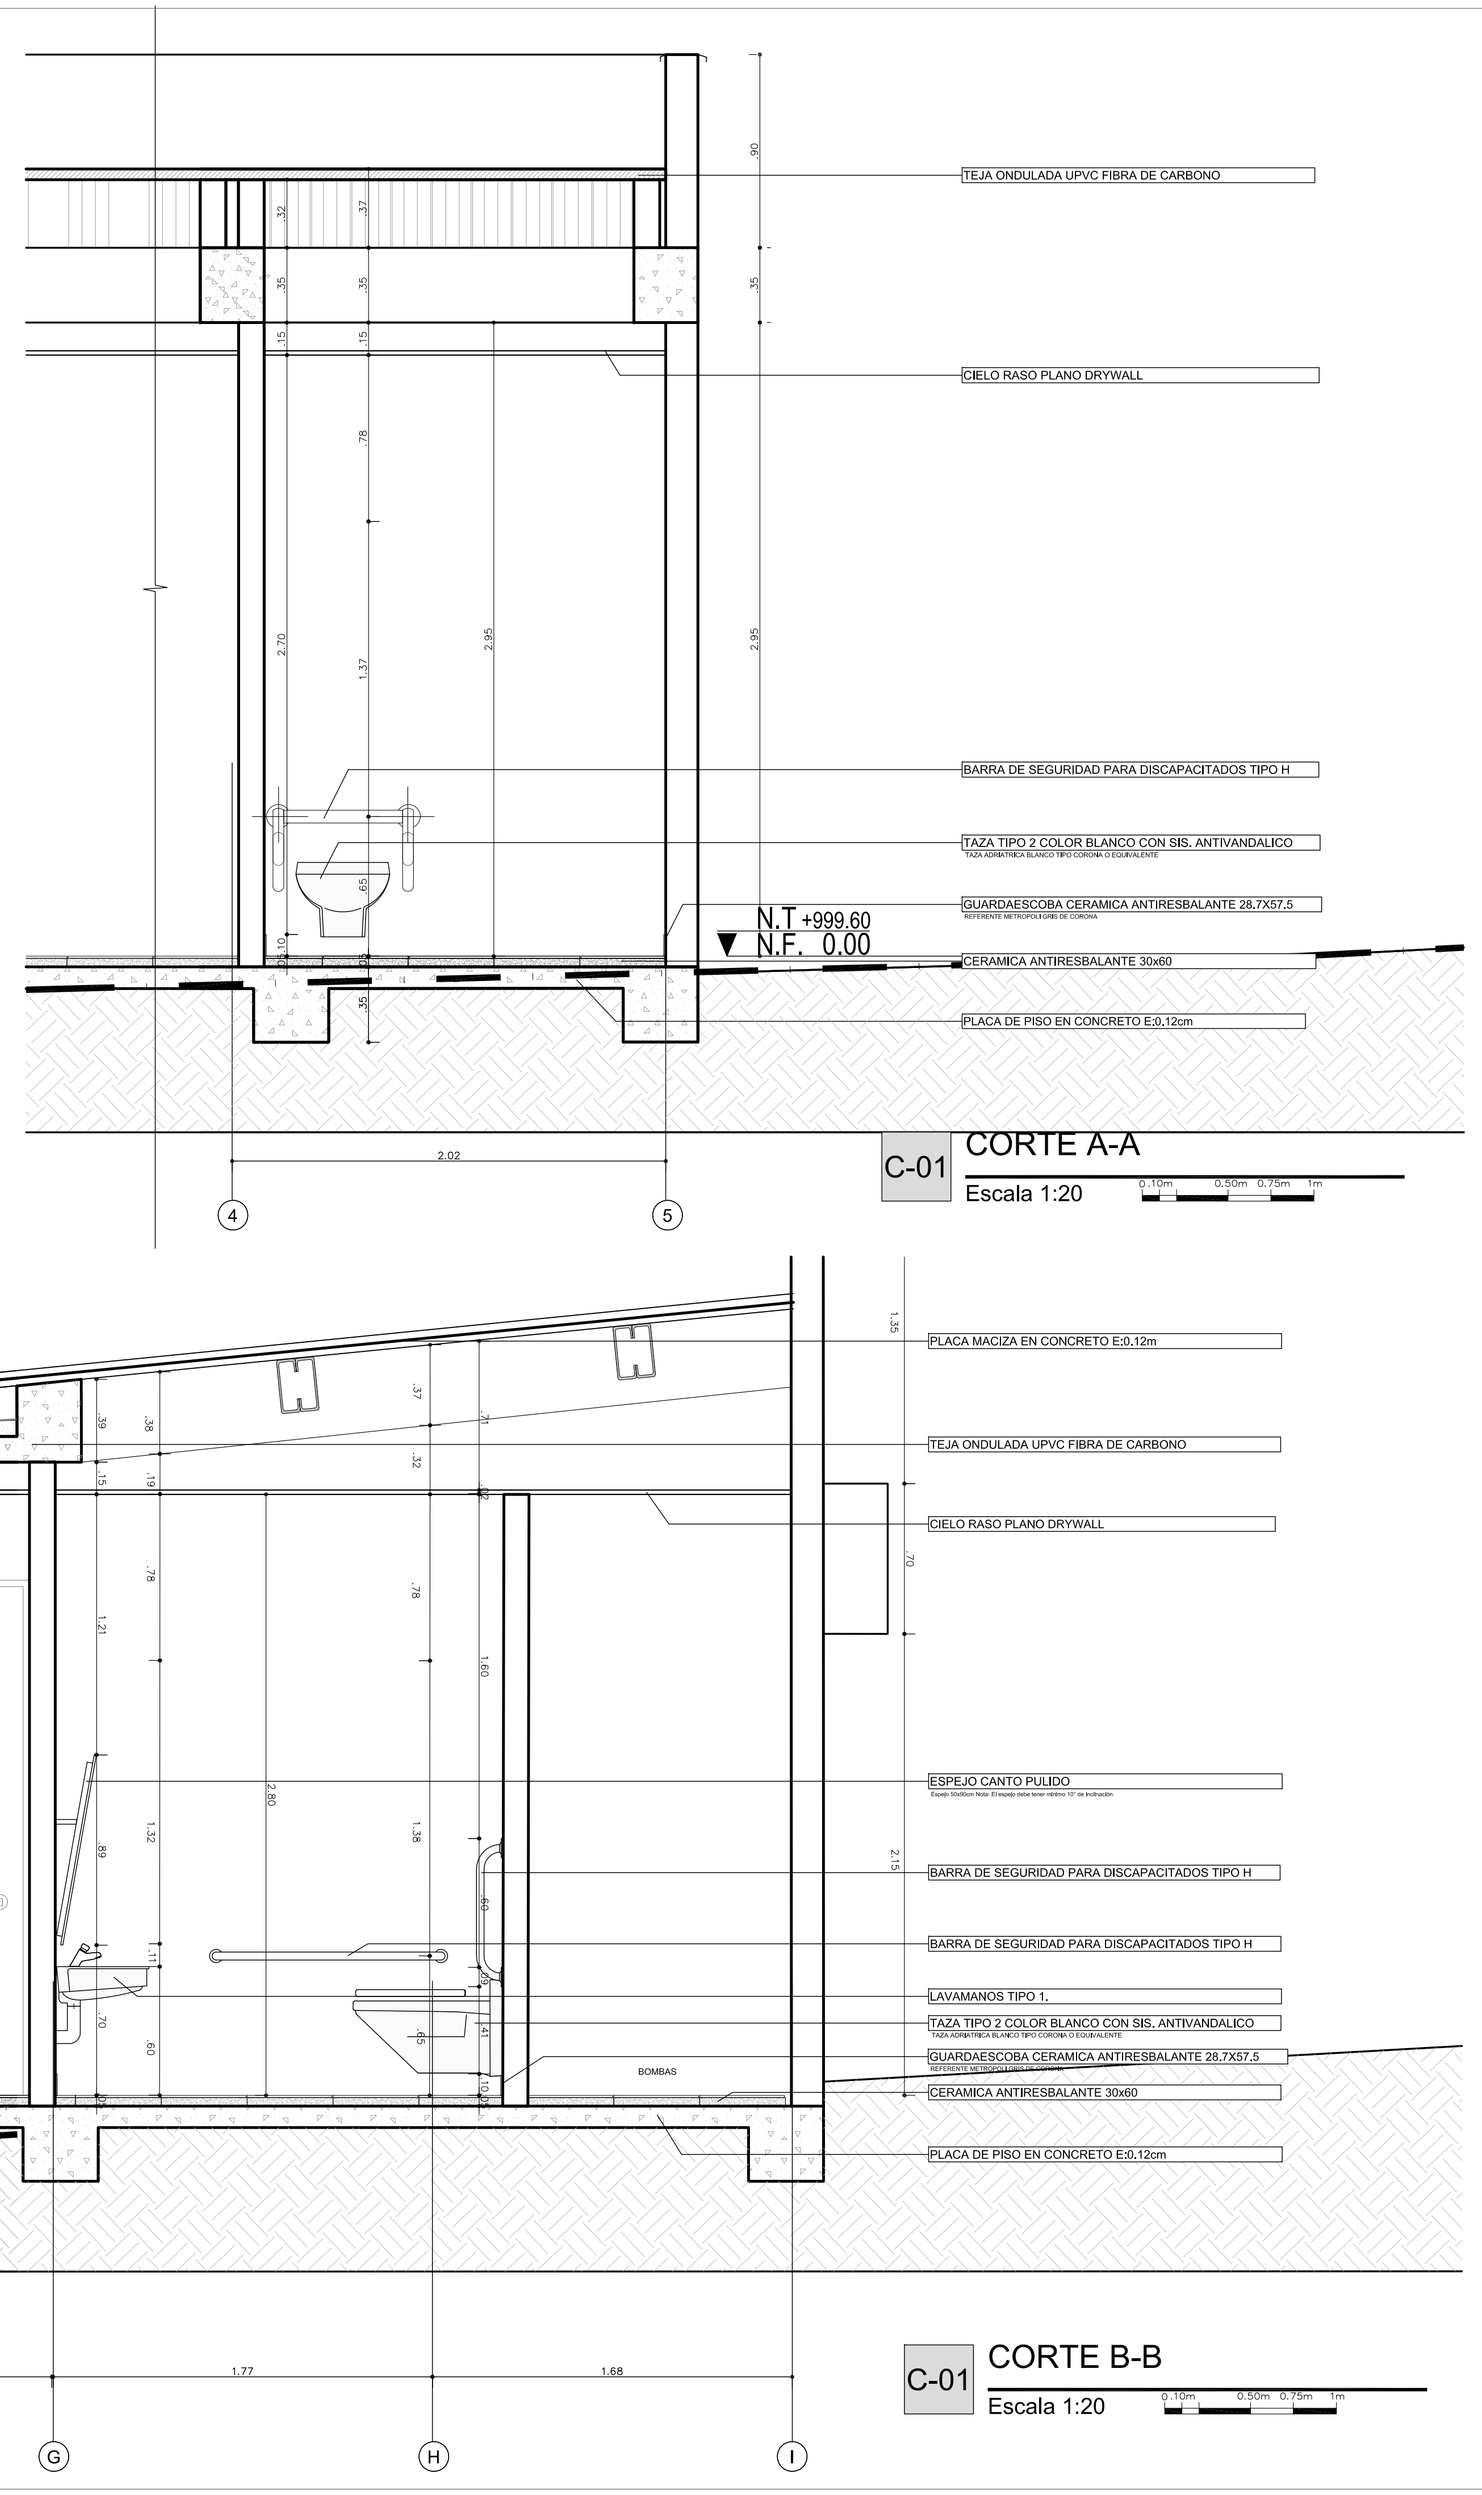

C-01 CORTE A-A

Escala 1:20 0.10m 0.50m 0.75m 1m

C-01 CORTE B-B

Escala 1:20 0.10m 0.50m 0.75m 1m

RAMA JUDICIAL
REPÚBLICA DE COLOMBIA
Consejo Superior de la Judicatura

RAMA JUDICIAL DEL PODER PUBLICO
CONSEJO SUPERIOR DE LA JUDICATURA
DIRECCION EJECUTIVA DE ADMINISTRACION JUDICIAL

CONSULTORIA: CONSORCIO PROMACO MC

CONTRATO DE CONSULTORIA: CONTRATO:185 de 2017

PROYECTO:
SEDE JUDICIAL EL DOVIO - VALLE

DISEÑADOR:
ARQ. MARIO ANDRES CABRERA PINZON
MAT.PROF A25172008-80087073

DIRECTOR DEL PROYECTO :
ARQ. MARIO CABRERA MANRIQUE
MAT. PROF. 17845 CND

INTERVENTORIA:
ARQ. JULIO CESAR TOVAR
MAT. PROF.

DIRECTOR DE INTERVENTORIA:
ING. ABDO JOSE SALGADO AYOLA
MAT. 0820273694 ATL.

UNIDAD DE INFRAESTRUCTURA FISCA

DIRECTOR DE UNIDAD:
ARQ.
MAT. PROF

COORDINADOR:
ARQ.
MAT. PROF.

CONTIENE:
DETALLES
BAÑO TIPO 1

N°	MODIFICACIONES	Vo. Bo.
1	----	

ARCHIVO: MCA_A2SV0015-HULE_MRO_Detalle-Baños_BD-rev.dwg

PLANO: 5 de 14

DIBUJO: VERONICA F.

ESCALA: 1:20

FECHA: 25/6/18

ESCALA PARA PLOTEO : 1 : 1