
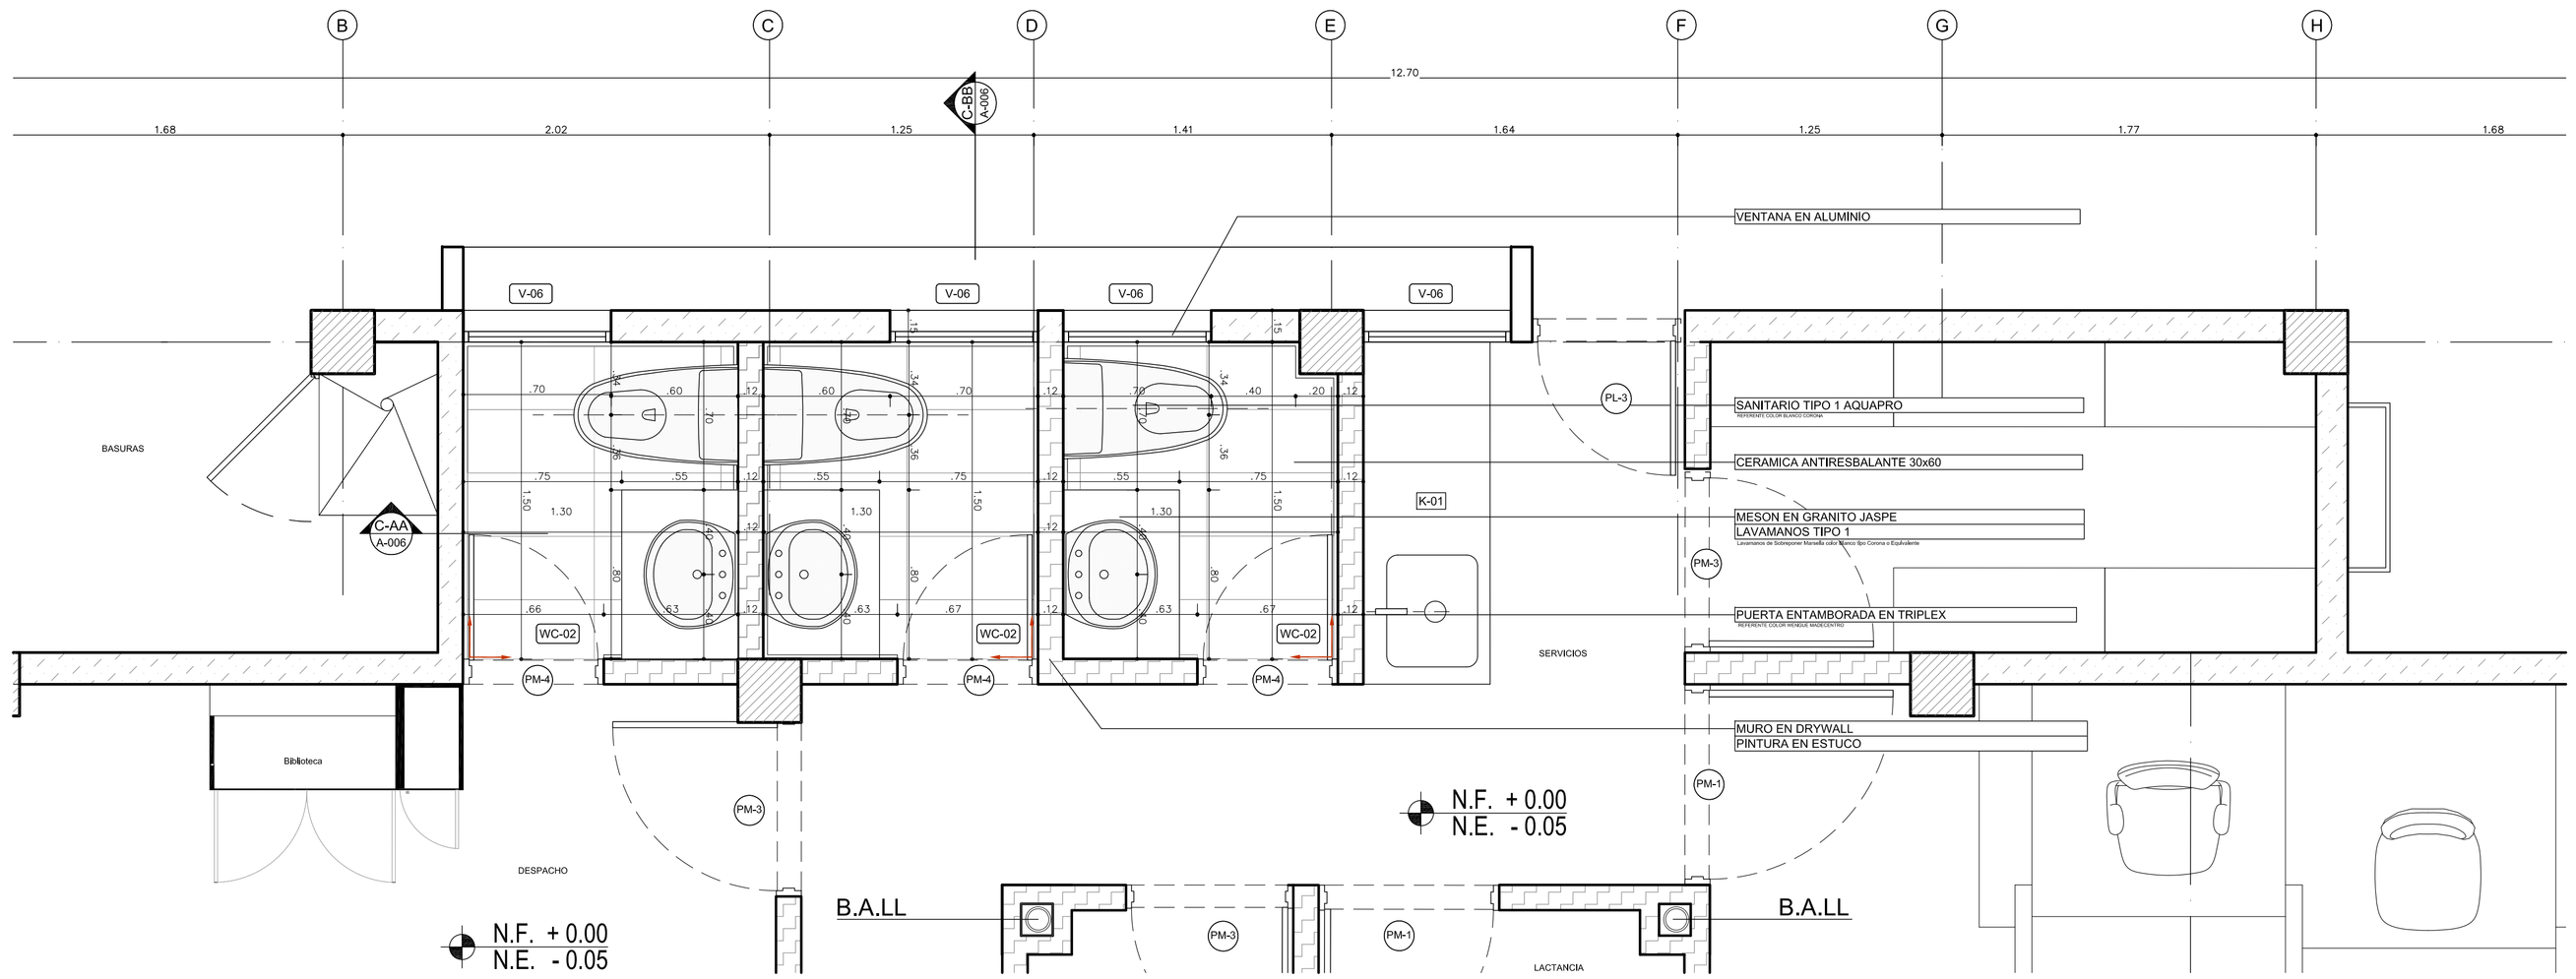



D-02 PLANTA DETALLE WC-02

Escala 1:20 0.10m 0.50m 0.75m 1m

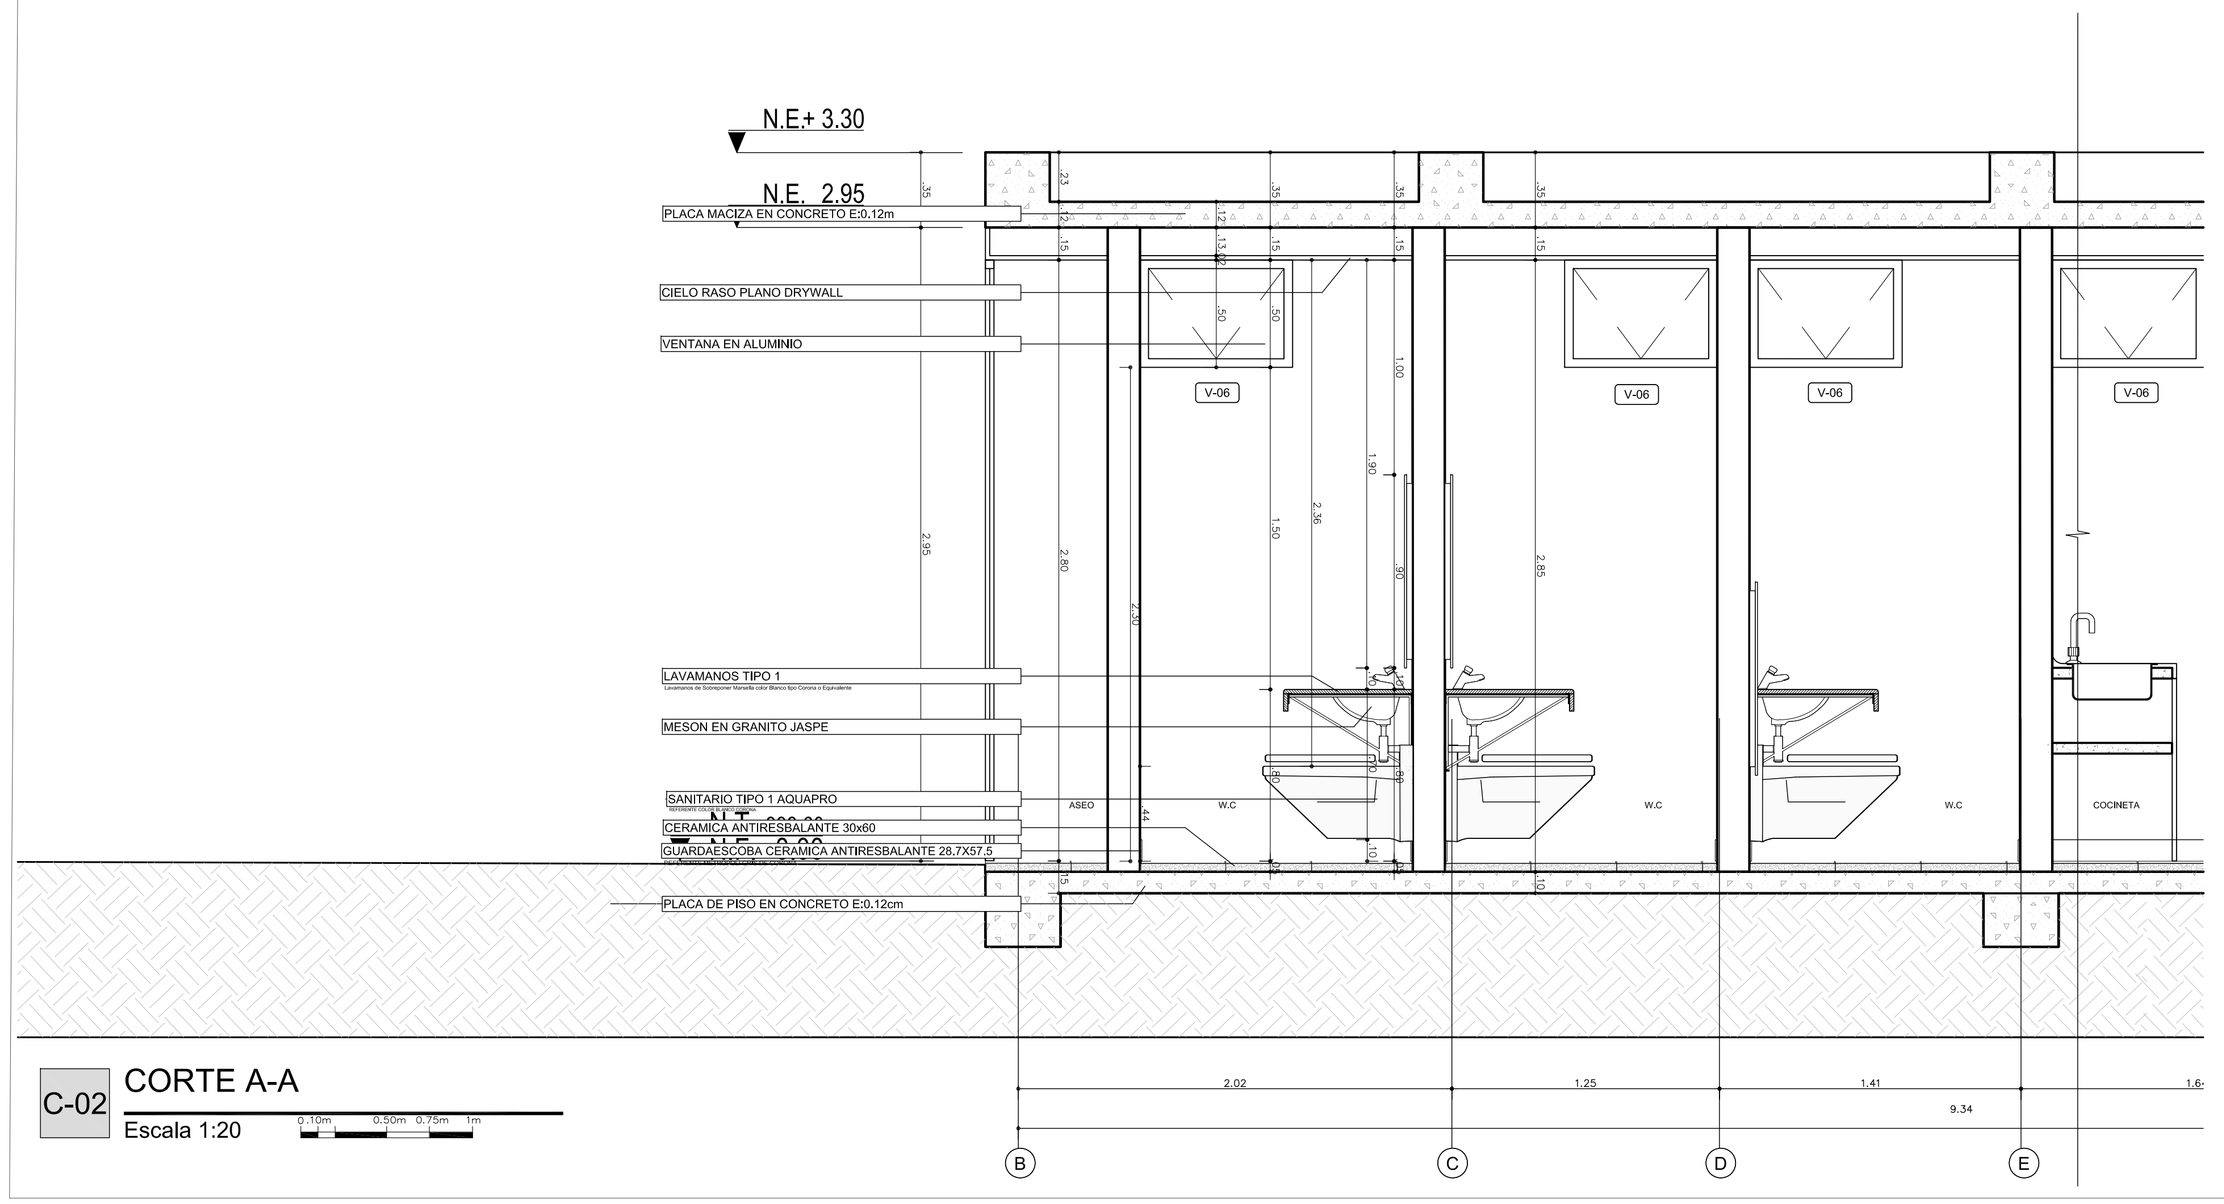

C-02 CORTE A-A

Escala 1:20 0.10m 0.50m 0.75m 1m

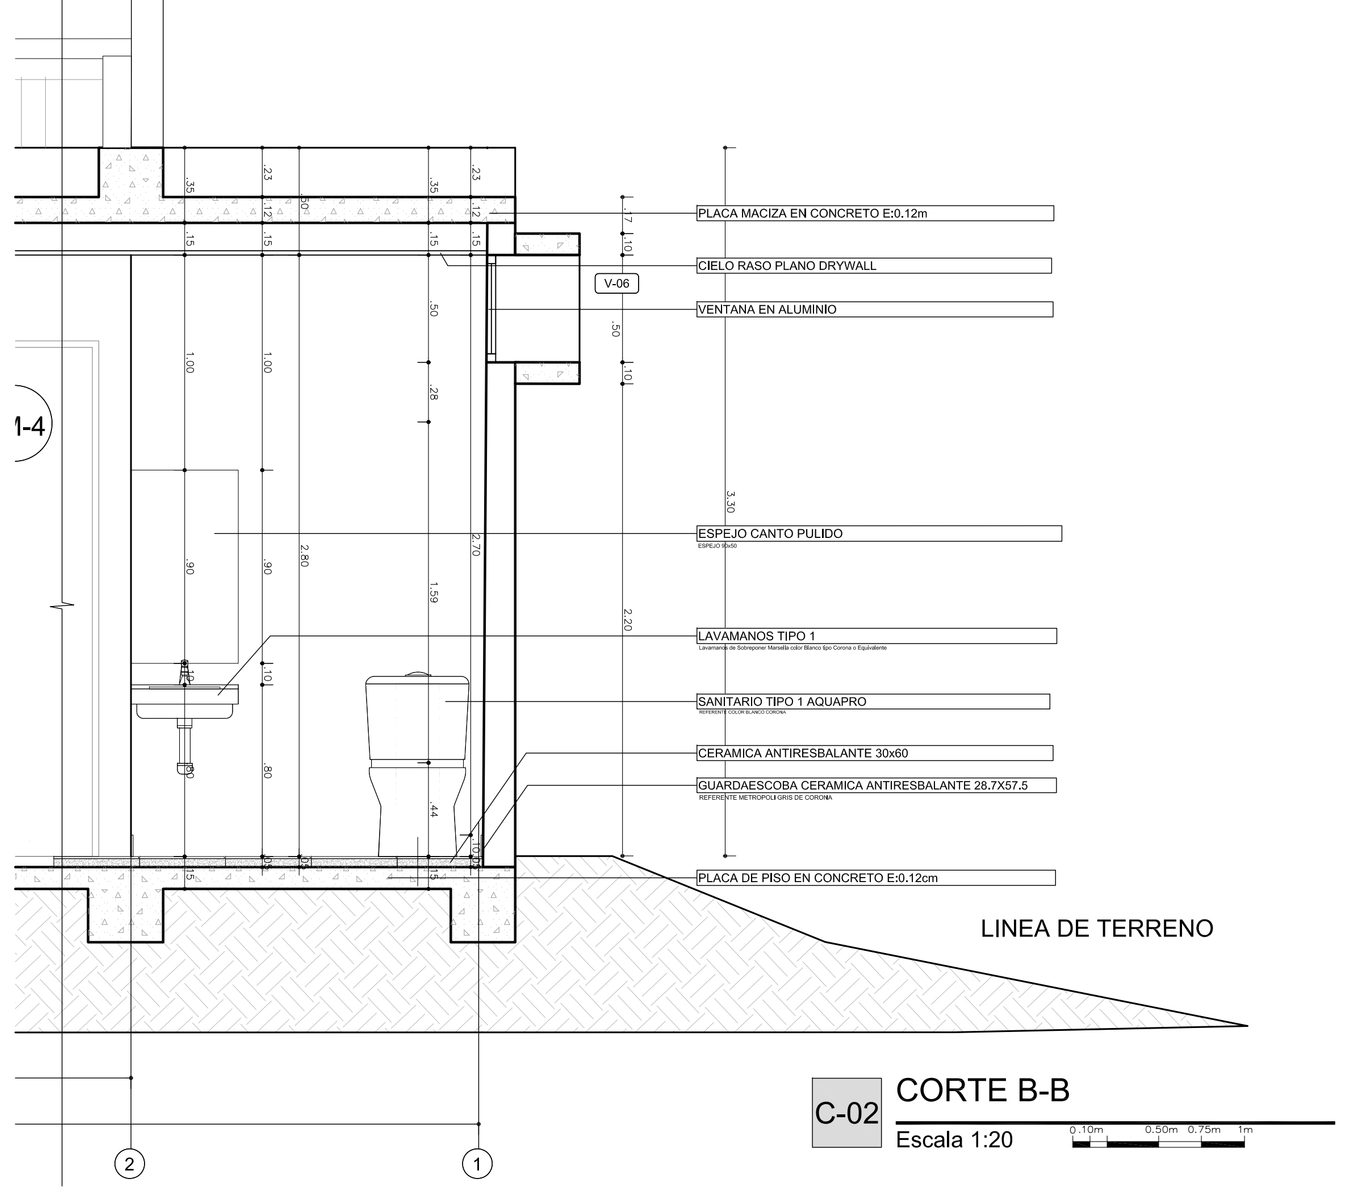

C-02 CORTE B-B

Escala 1:20 0.10m 0.50m 0.75m 1m

RAMA JUDICIAL
REPÚBLICA DE COLOMBIA

Consejo Superior de la Judicatura

RAMA JUDICIAL DEL PODER PUBLICO

CONSEJO SUPERIOR DE LA JUDICATURA

DIRECCION EJECUTIVA DE ADMINISTRACION JUDICIAL

CONSULTORIA: CONSORCIO PROMACO MC

MC ARQUITECTOS

CONTRATO DE CONSULTORIA: CONTRATO:185 de 2017

PROYECTO:

SEDE JUDICIAL EL DOVIO - VALLE

DISEÑADOR:

ARQ. MARIO ANDRES CABRERA PINZON
MAT.PROF A25172008-80087073

DIRECTOR DEL PROYECTO :

ARQ. MARIO CABRERA MANRIQUE
MAT. PROF. 17845 CND

INTERVENTORIA:

ARQ. JULIO CESAR TOVAR
MAT. PROF.

DIRECTOR DE INTERVENTORIA:

ING. ABDO JOSE SALGADO AYOLA
MAT. 0820273694 ATL

UNIDAD DE INFRAESTRUCTURA FISCA

DIRECTOR DE UNIDAD:

ARQ.
MAT. PROF

COORDINADOR:

ARQ.
MAT. PROF.

CONTIENE:

DETALLES
BAÑO TIPO 2

N°	MODIFICACIONES	Vo. Bo.
1	----	

ARCHIVO: MCA_ELDOVIO-V+CLE_ARQ_DetalleBanos_BBmm.dwg

PLANO 6 de 14

DIBUJO: VERONICA F.

ESCALA: 1:15

FECHA: 25/6/18

ESCALA PARA PLOTEO : 1 : 1