
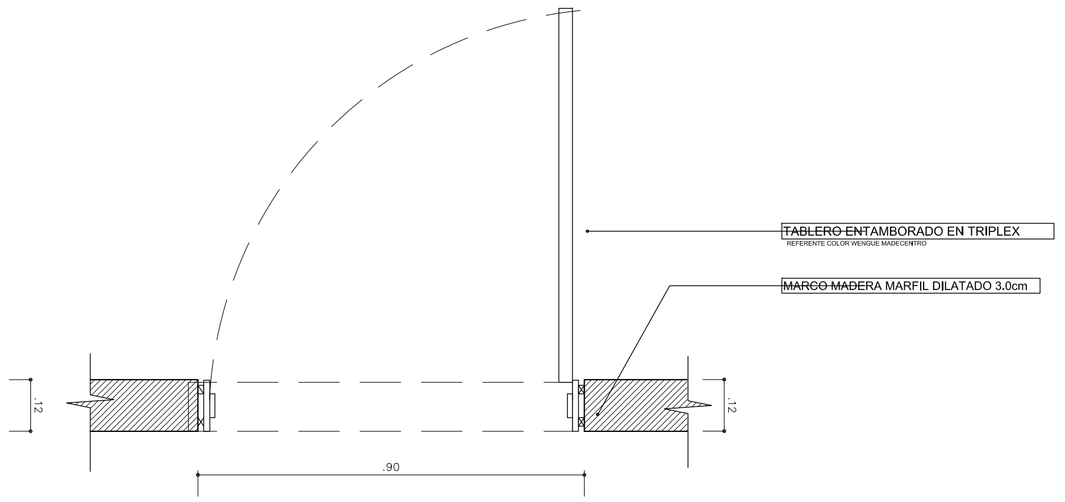



P-01 PLANTA DETALLE PM-01

Escala 1:10 0 0.10m 0.20m 0.30m

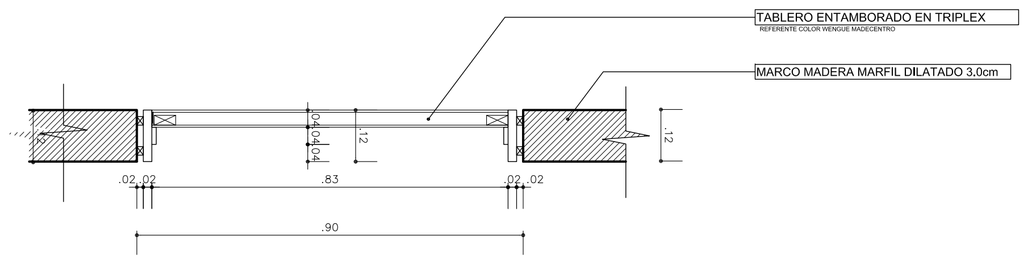


P-01 PLANTA DETALLE PM-01

Escala 1:10 0 0.10m 0.20m 0.30m

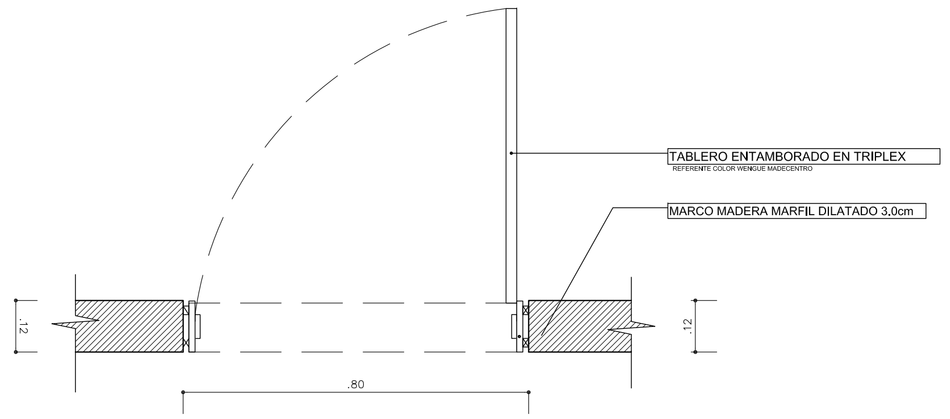


P-02 PLANTA DETALLE PM-02

Escala 1:10 0 0.10m 0.20m 0.30m

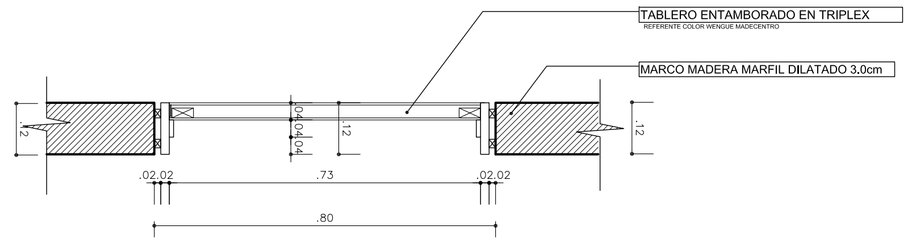


P-02 PLANTA DETALLE PM-02

Escala 1:10 0 0.10m 0.20m 0.30m

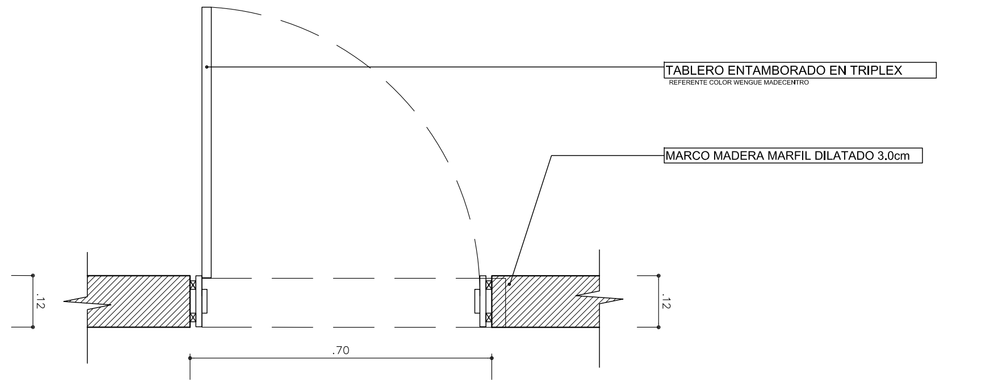


P-03 PLANTA DETALLE PM-03

Escala 1:10 0 0.10m 0.20m 0.30m

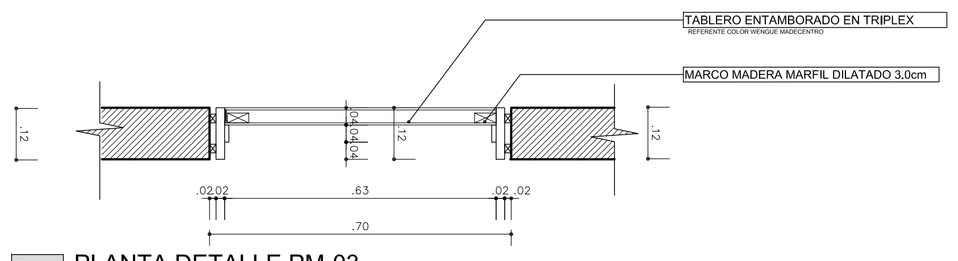

P-03 PLANTA DETALLE PM-03


Escala 1:10 0 0.10m 0.20m 0.30m

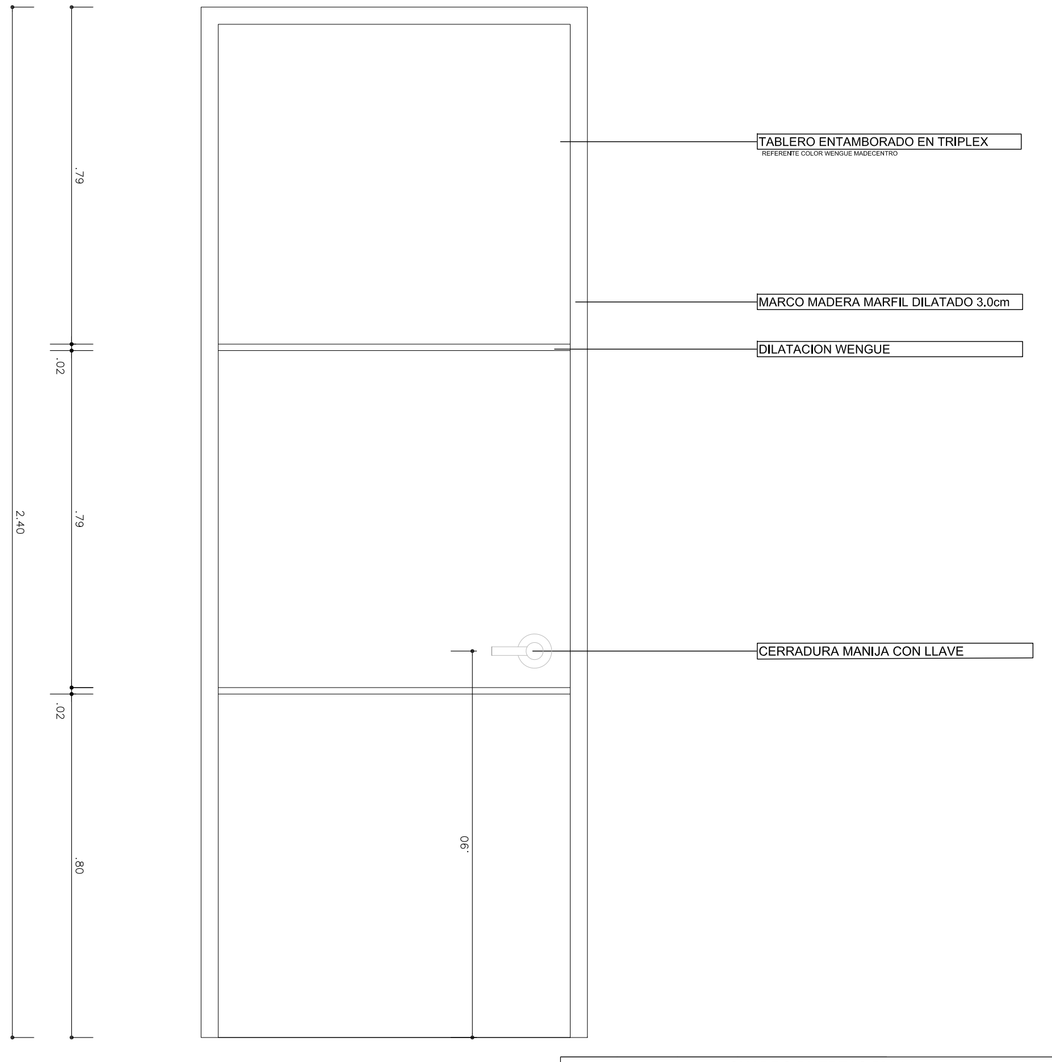

A-01 ALZADO DE PUERTA PM-01

Escala 1:10 0 0.10m 0.20m 0.30m


CUADRO PUERTAS PM-01				
TIPO	ALTO	ANCHO	MATERIAL	UBICACION
PM-01	2.40	.90	MADECOR	JUZGADO DEL VALLE - EL DOVIO
				W.C. DISCAPACITADOS
				ACCESO SALA DE AUDIENCIAS.
				ACCESO DEL JUEZ PARA SALA DE AUDIENCIAS.
				SECRETARIA
TOTAL				4

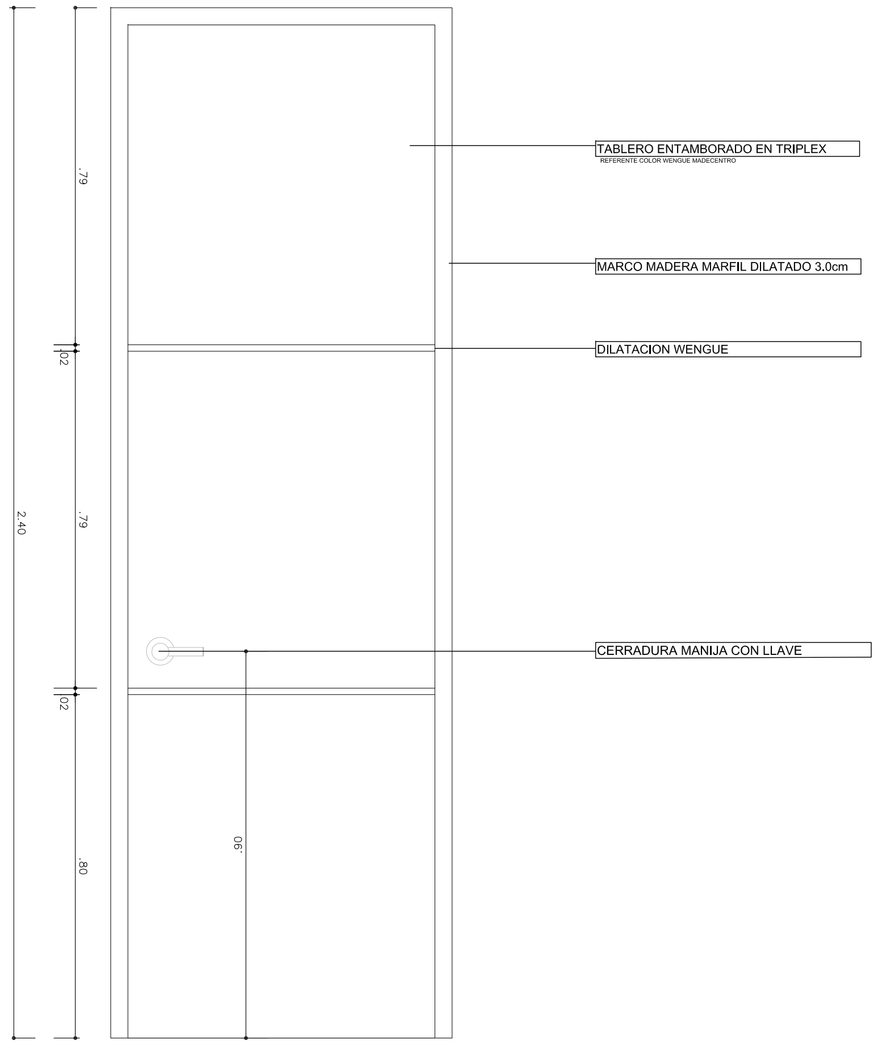

A-02 ALZADO DE PUERTA PM-02

Escala 1:10 0 0.10m 0.20m 0.30m

CUADRO PUERTAS PM-02				
TIPO	ALTO	ANCHO	MATERIAL	UBICACION
PM-02	2.40	.80	MADECOR	JUZGADO DEL VALLE - EL DOVIO
				DESPACHO
				SALA DE LACTANCIA
TOTAL				3

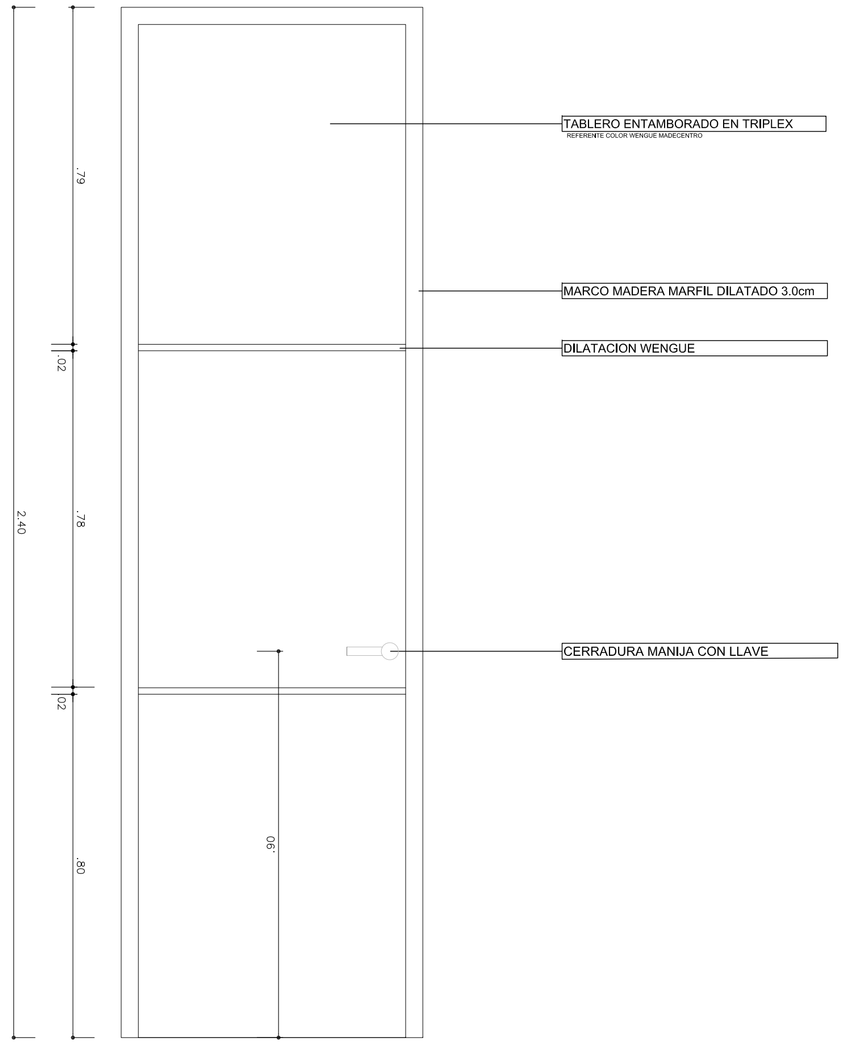

A-03 ALZADO DE PUERTA PM-03

Escala 1:10 0 0.10m 0.20m 0.30m

CUADRO PUERTAS PM-03				
TIPO	ALTO	ANCHO	MATERIAL	UBICACION
PM-03	2.40	.70	MADECOR	JUZGADO DEL VALLE - EL DOVIO
				W.C-02
TOTAL				3

RAMA JUDICIAL
REPÚBLICA DE COLOMBIA

Consejo Superior de la Judicatura

RAMA JUDICIAL DEL PODER PUBLICO

CONSEJO SUPERIOR DE LA JUDICATURA

DIRECCION EJECUTIVA DE ADMINISTRACION JUDICIAL

CONSULTORIA: CONSORCIO PROMACO MC

CONTRATO DE CONSULTORIA: CONTRATO:185 de 2017

PROYECTO:

SEDE JUDICIAL EL DOVIO - VALLE

DISEÑADOR:

ARQ. MARIO ANDRES CABRERA PINZON
MAT.PROF A25172008-80087073

DIRECTOR DEL PROYECTO :

ARQ. MARIO CABRERA MANRIQUE
MAT. PROF. 17845 CND

INTERVENTORIA:

ARQ. JULIO CESAR TOVAR
MAT. PROF

DIRECTOR DE INTERVENTORIA:

ING. ABDO JOSE SALGADO AYOLA
MAT. 0820273694 ATL

UNIDAD DE INFRAESTRUCTURA FISCA

DIRECTOR DE UNIDAD:

ARQ.
MAT. PROF

COORDINADOR:

ARQ.
MAT. PROF,

CONTIENE:

DETALLES PUERTAS DE MADERA PM1, PM2 Y PM3

N°	MODIFICACIONES	Vo. Bo.
1	----	

ARCHIVO: MCA_ALEVDOVIO-HALLE_MRO_PlanosGenerales_DEtalle.dwg

PLANO 7 de 14

DIBUJO: VERONICA F.

ESCALA: 1:10

FECHA: 25/6/18

ESCALA PARA PLOTEO : 1 : 1