
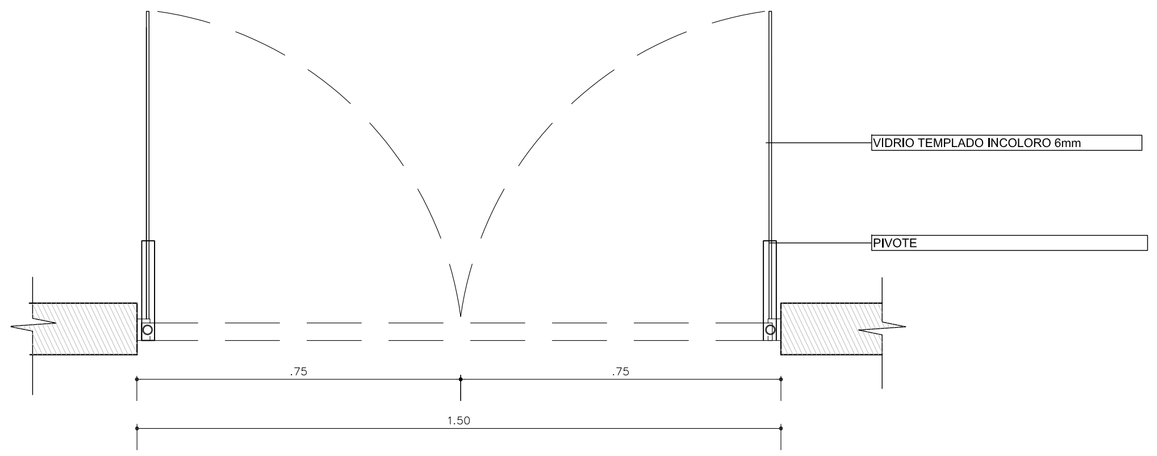


P-01 DETALLE PUERTA PV-01

Escala 1:10 0 0.10m 0.20m 0.30m 0.40m

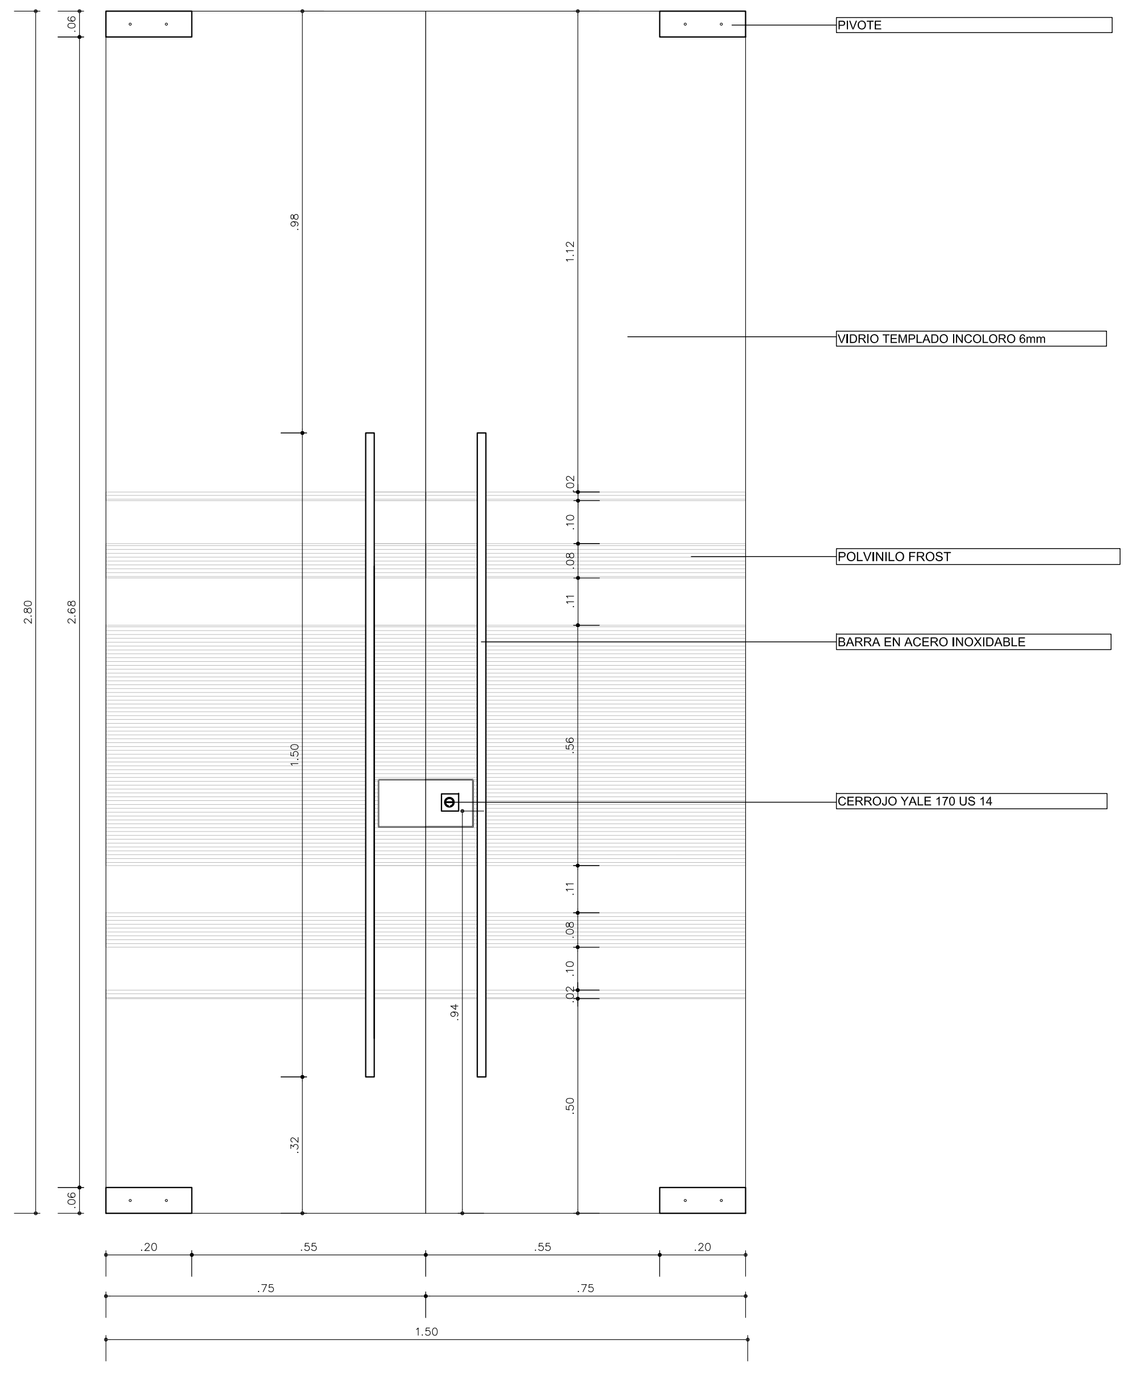

A-01 ALZADO PUERTA PV-01

Escala 1:10 0 0.10m 0.20m 0.30m 0.40m

CUADRO PUERTAS PV-01							
TIPO	ALTO	ANCHO	MATERIAL	UBICACION	POSICION		
					CANT	IZQ	DER
PV-01	2.80	0.75	VIDRIO TEMPLADO	JUZGADO DEL VALLE - EL DOVIO			
				ACCESO PRINCIPAL	1	1	1
TOTAL				2			

RAMA JUDICIAL
REPÚBLICA DE COLOMBIA
Consejo Superior de la Judicatura

RAMA JUDICIAL DEL PODER PUBLICO
CONSEJO SUPERIOR DE LA JUDICATURA
DIRECCION EJECUTIVA DE ADMINISTRACION JUDICIAL

CONSULTORIA: CONSORCIO PROMACO MC

CONTRATO DE CONSULTORIA: | CONTRATO:185 de 2017

PROYECTO:
SEDE JUDICIAL EL DOVIO - VALLE

DISEÑADOR:
ARQ. MARIO ANDRES CABRERA PINZON
MAT.PROF A25172008-80087073

DIRECTOR DEL PROYECTO :
ARQ. MARIO CABRERA MANRIQUE
MAT. PROF. 17845 CND

INTERVENTORIA:
ARQ. JULIO CESAR TOVAR
MAT. PROF

DIRECTOR DE INTERVENTORIA:
ING. ABDO JOSE SALGADO AYOLA
MAT. 0820273694 ATL

UNIDAD DE INFRAESTRUCTURA FISCA

DIRECTOR DE UNIDAD:
ARQ.
MAT. PROF

COORDINADOR:
ARQ.
MAT. PROF,

CONTIENE:
DETALLES PUERTAS DE VIDRIO PV1

N°	MODIFICACIONES	Vo. Bo.
1	----	

ARCHIVO: MCA_ALEDVIDO-Arq-LE_MAG_DetallesPuertasDeVidrio_EDovio.dwg
PLANO 8 de 14

DIBUJO: VERONICA F.
ESCALA: 1:10
FECHA: 25/6/18

ESCALA PARA PLOTEO : 1 : 1