

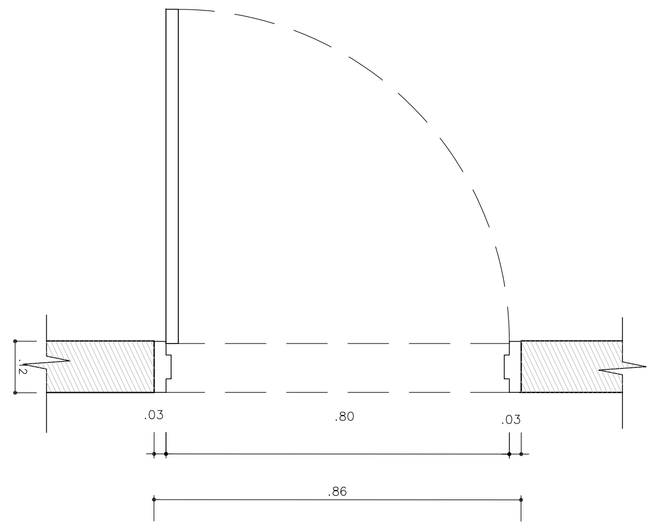


P-01 PLANTA PUERTA PL-01

Escala 1:10 0 0.10m 0.20m 0.30m 0.40m

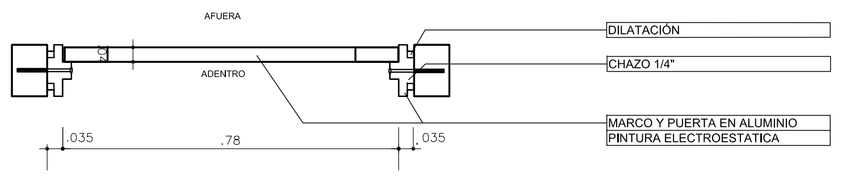


P-01 PLANTA PUERTA PL-01
Escala 1:10 0 0.10m 0.20m 0.30m 0.40m

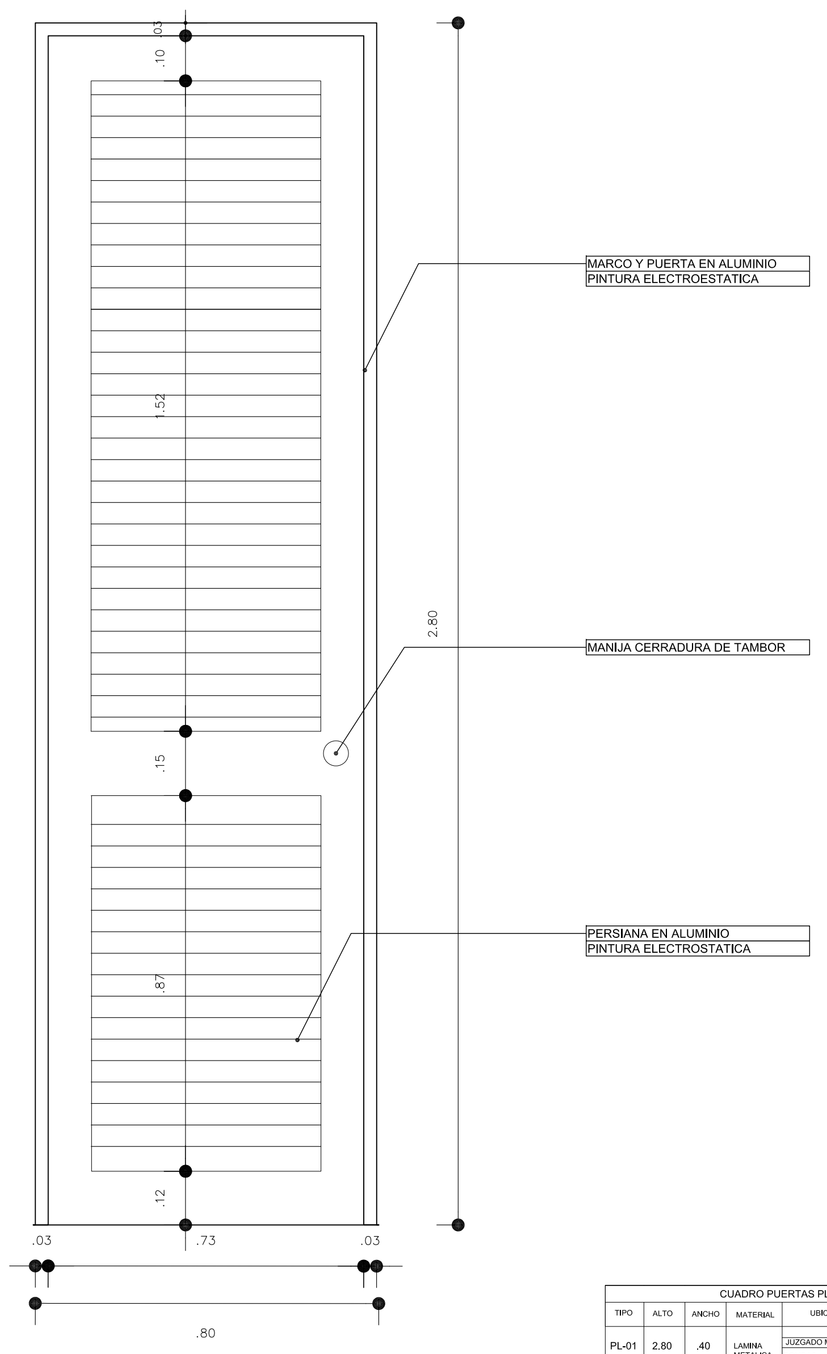

CUADRO PUERTAS PL-01						
TIPO	ALTO	ANCHO	MATERIAL	UBICACION	POSICION	
					CANT.	IZQ DER
PL-01	2.80	.40	LAMINA METALICA	JUZGADO MUNICIPAL DEL VALLE - EL DOVIO		
				BOMBAS	1	1 1
TOTAL					2	


A-01 ALZADO DETALLE PL-01

Escala 1:10 0 0.10m 0.20m 0.30m 0.40m

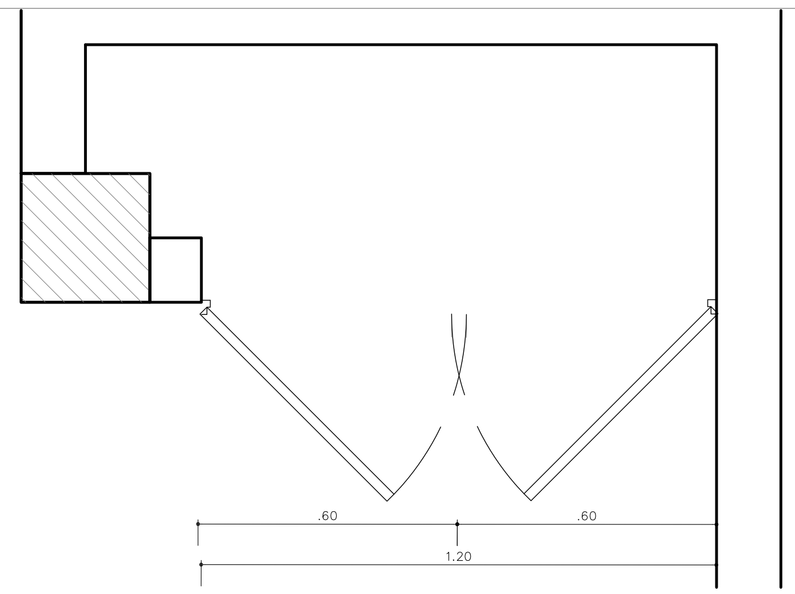


P-02 PLANTA PUERTA PL-02

Escala 1:10 0 0.10m 0.20m 0.30m 0.40m

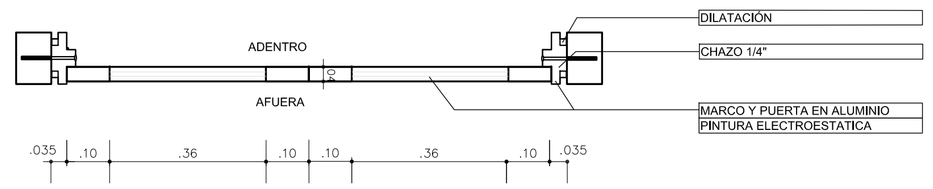


P-02 PLANTA PUERTA PL-02
Escala 1:10 0 0.10m 0.20m 0.30m 0.40m

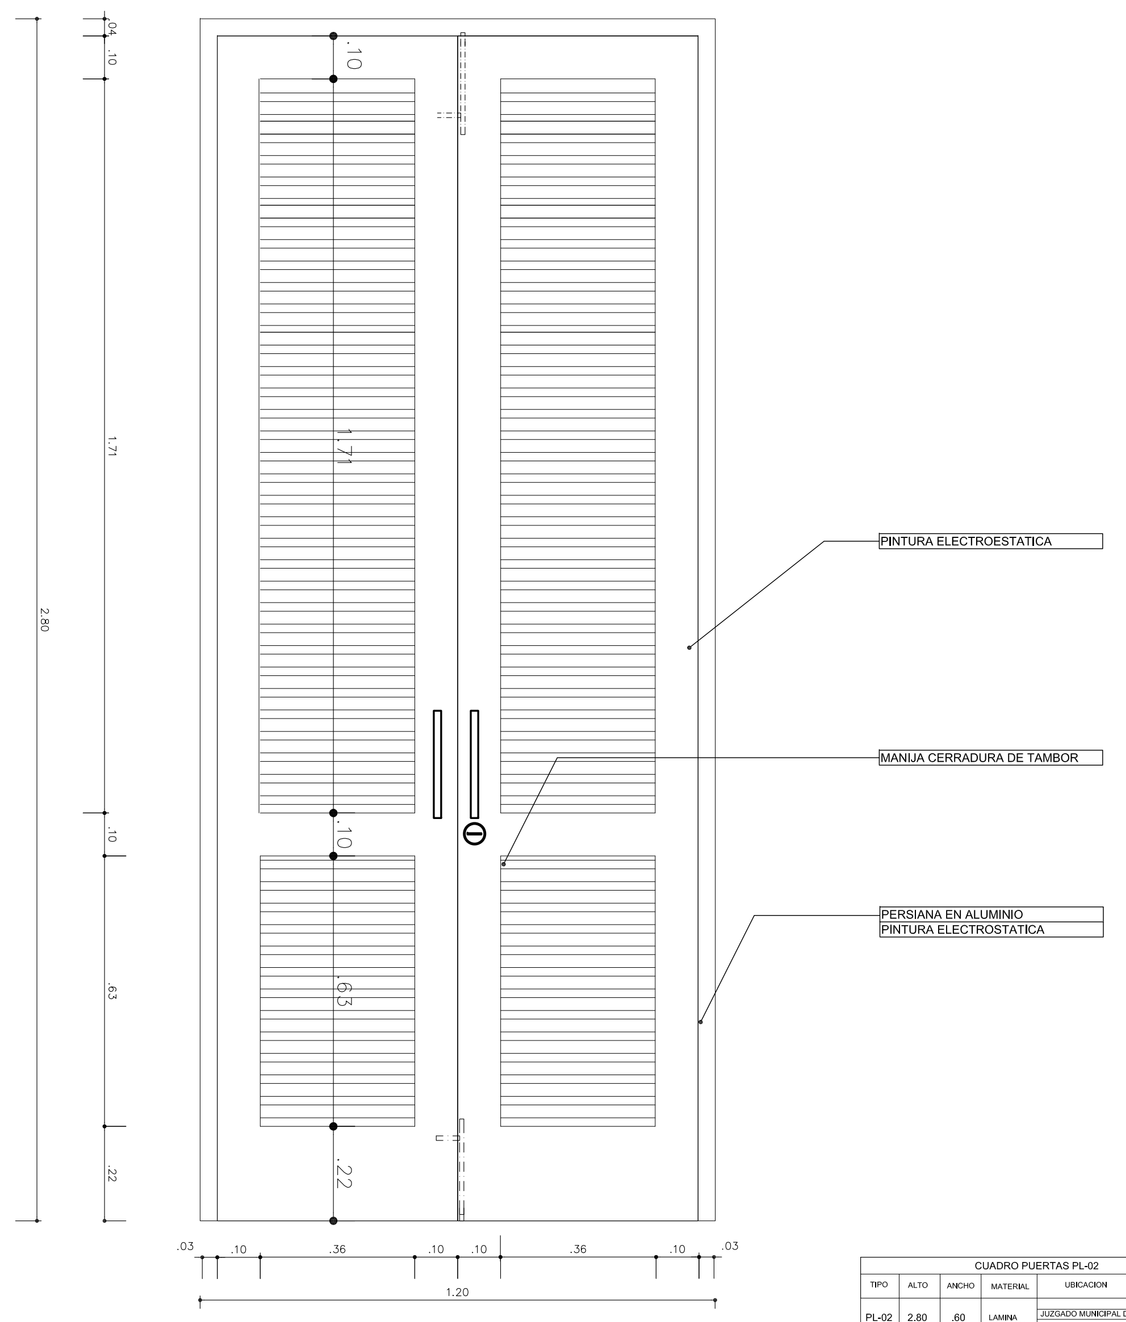

CUADRO PUERTAS PL-02						
TIPO	ALTO	ANCHO	MATERIAL	UBICACION	POSICION	
					CANT.	IZQ DER
PL-02	2.80	.60	LAMINA METALICA	JUZGADO MUNICIPAL DEL VALLE - EL DOVIO		
				CUARTO DE BASURA	2	1 1
TOTAL					2	


A-02 ALZADO DETALLE PL-02

Escala 1:10 0 0.10m 0.20m 0.30m 0.40m

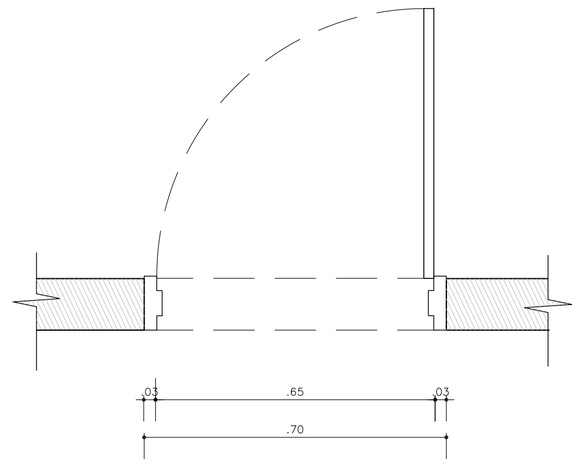


P-03 PLANTA PUERTA PL-03

Escala 1:10 0 0.10m 0.20m 0.30m 0.40m

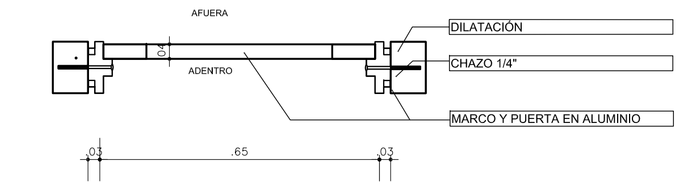

P-03 PLANTA PUERTA PL-03
Escala 1:10 0 0.10m 0.20m 0.30m 0.40m

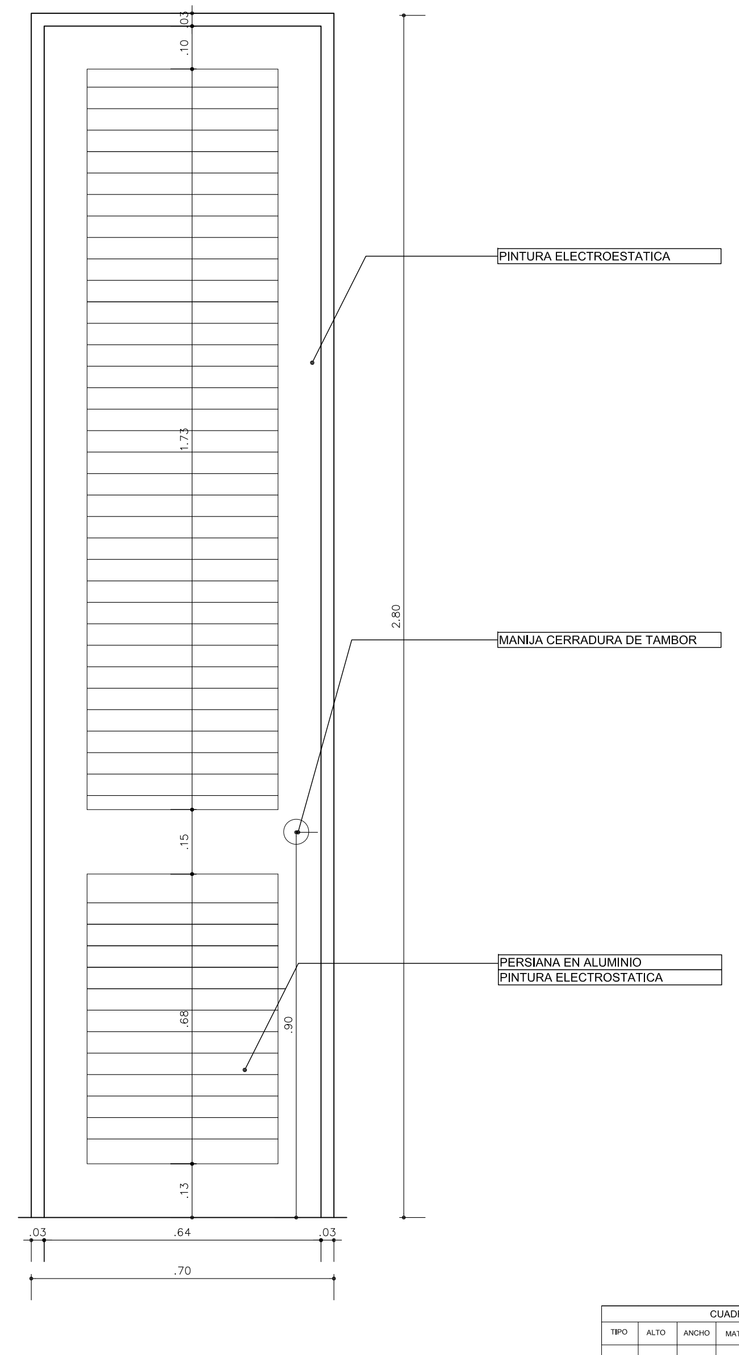

CUADRO PUERTAS PL-03						
TIPO	ALTO	ANCHO	MATERIAL	UBICACION	POSICION	
					CANT.	IZQ DER
PL-03	2.80	.70	ALUMINIO	JUZGADO MUNICIPAL DEL VALLE - EL DOVIO		
				SALIDA A PATIO	1	1
TOTAL					1	

A-03 ALZADO DETALLE PL-03

Escala 1:10 0 0.10m 0.20m 0.30m 0.40m

Consejo Superior de la Judicatura

RAMA JUDICIAL DEL PODER PUBLICO

CONSEJO SUPERIOR DE LA JUDICATURA

DIRECCION EJECUTIVA DE ADMINISTRACION JUDICIAL

CONSULTORIA: CONSORCIO PROMACO MC

CONTRATO DE CONSULTORIA: CONTRATO:185 de 2017

PROYECTO:

SEDE JUDICIAL EL DOVIO - VALLE

DISEÑADOR:

ARQ. MARIO ANDRES CABRERA PINZON
MAT.PROF A25172008-80087073

DIRECTOR DEL PROYECTO :

ARQ. MARIO CABRERA MANRIQUE
MAT. PROF. 17845 CND

INTERVENTORIA:

ARQ. JULIO CESAR TOVAR
MAT. PROF.

DIRECTOR DE INTERVENTORIA:

ING. ABDO JOSE SALGADO AYOLA
MAT. 0820273694 ATL

UNIDAD DE INFRAESTRUCTURA FISCA

DIRECTOR DE UNIDAD:

ARQ.
MAT. PROF

COORDINADOR:

ARQ.
MAT. PROF.

CONTIENE:

DETALLES PUERTAS DE ALUMINIO PL1, PL2 Y PL3

N°	MODIFICACIONES	Vo. Bo.
1	---	

ARCHIVO: \\Cs_judicatura\archivo_arq_files\dibujos\dwg_2D\xxx.dwg

PLANO 9 de 14

DIBUJO: VERONICA F.

ESCALA: 1:10

FECHA: 25/6/18

ESCALA PARA PLOTEO : 1 : 1