
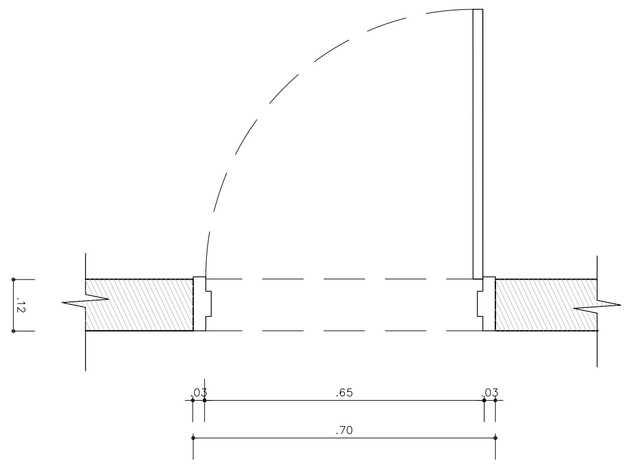



P-04 PLANTA PUERTA PL-04

Escala 1:10 0 0.10m 0.20m 0.30m 0.40m

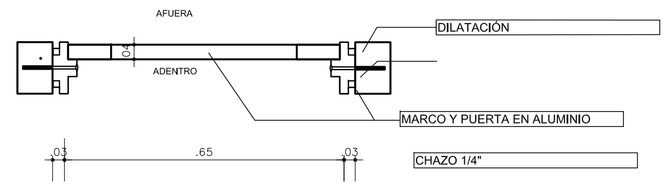


P-04 PLANTA PUERTA PL-04

Escala 1:10 0 0.10m 0.20m 0.30m 0.40m

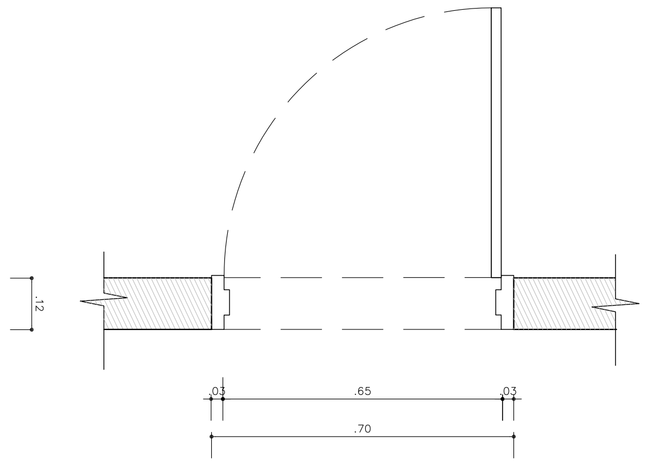


P-05 PLANTA PUERTA PL-05

Escala 1:10 0 0.10m 0.20m 0.30m 0.40m

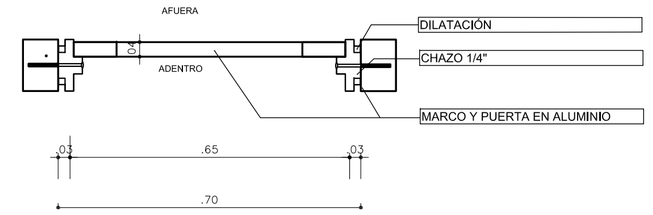

P-05 PLANTA PUERTA PL-05


Escala 1:10 0 0.10m 0.20m 0.30m 0.40m

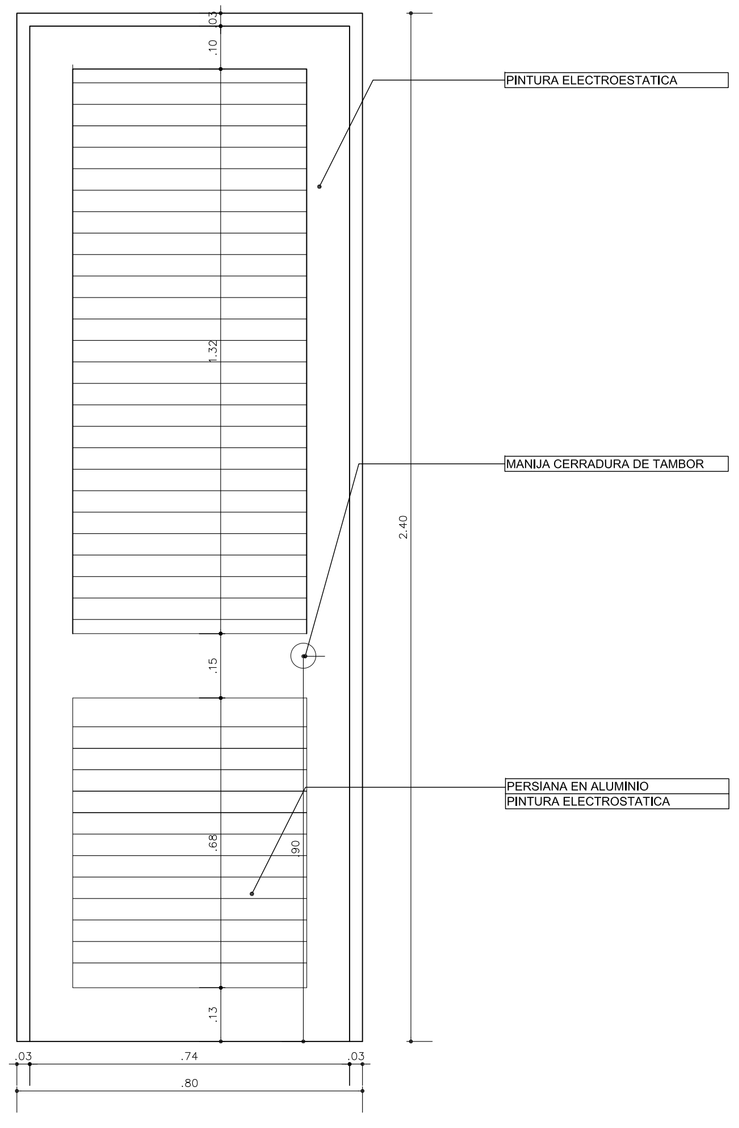

CUADRO PUERTAS PL-04						
TIPO	ALTO	ANCHO	MATERIAL	UBICACION	POSICION	
					CANT.	EJE DER.
PL-04	2.40	.80	ALUMINIO	JUZGADO MUNICIPAL DEL VALLE - EL DOVIO		
				UPS / RACK	1	1
TOTAL					1	1

A-04 ALZADO DETALLE PL-04

Escala 1:10 0 0.10m 0.20m 0.30m 0.40m

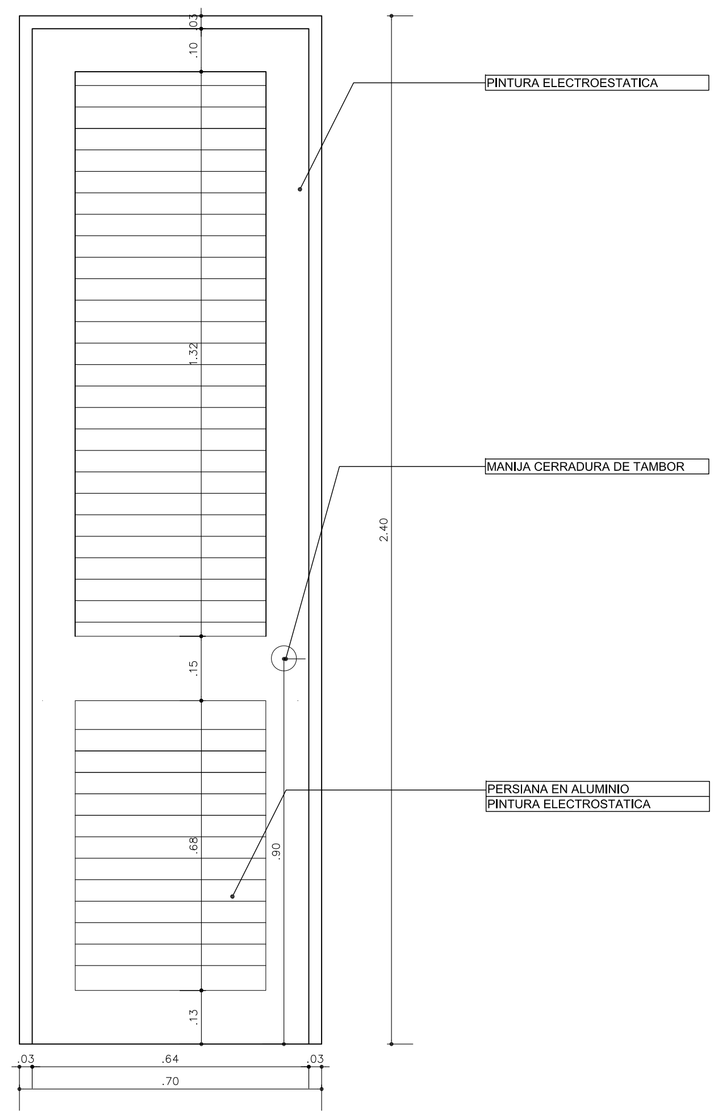

CUADRO PUERTAS PL-05						
TIPO	ALTO	ANCHO	MATERIAL	UBICACION	POSICION	
					CANT.	EJE DER.
PL-05	2.40	.70	ALUMINIO	JUZGADO MUNICIPAL DEL VALLE - EL DOVIO		
				ARCHIVO INVERTIDO	1	1
TOTAL					1	1

A-05 ALZADO DETALLE PL-05

Escala 1:10 0 0.10m 0.20m 0.30m 0.40m

RAMA JUDICIAL
REPÚBLICA DE COLOMBIA

Consejo Superior de la Judicatura

RAMA JUDICIAL DEL PODER PUBLICO

CONSEJO SUPERIOR DE LA JUDICATURA

DIRECCION EJECUTIVA DE ADMINISTRACION JUDICIAL

CONSULTORIA: CONSORCIO PROMACO MC

MC ARQUITECTOS

CONTRATO DE CONSULTORIA: CONTRATO:185 de 2017

PROYECTO:

SEDE JUDICIAL EL DOVIO - VALLE

DISEÑADOR:

ARQ. MARIO ANDRES CABRERA PINZON
MAT.PROF A25172008-80087073

DIRECTOR DEL PROYECTO :

ARQ. MARIO CABRERA MANRIQUE
MAT. PROF. 17845 CND

INTERVENTORIA:

ARQ. JULIO CESAR TOVAR
MAT. PROF.

DIRECTOR DE INTERVENTORIA:

ING. ABDO JOSE SALGADO AYOLA
MAT. 0820273694 ATL

UNIDAD DE INFRAESTRUCTURA FISCA

DIRECTOR DE UNIDAD:

ARQ.
MAT. PROF

COORDINADOR:

ARQ.
MAT. PROF.

CONTIENE:

DETALLES PUERTAS DE ALUMINIO PL-4 Y PL-5

N°	MODIFICACIONES	Vo. Bo.
1	---	

ARCHIVO: M:_LEVIDOVI\mc\LE_ARQ_PlanosGenerales_DEfinal.dwg

PLANO 10 de 14

DIBUJO: VERONICA F.

ESCALA: 1:10

FECHA: 25/6/18

ESCALA PARA PLOTEO : 1 : 1