



P-01 PLANTA ARQUITECTÓNICA PRIMER PISO

Escala 1:50

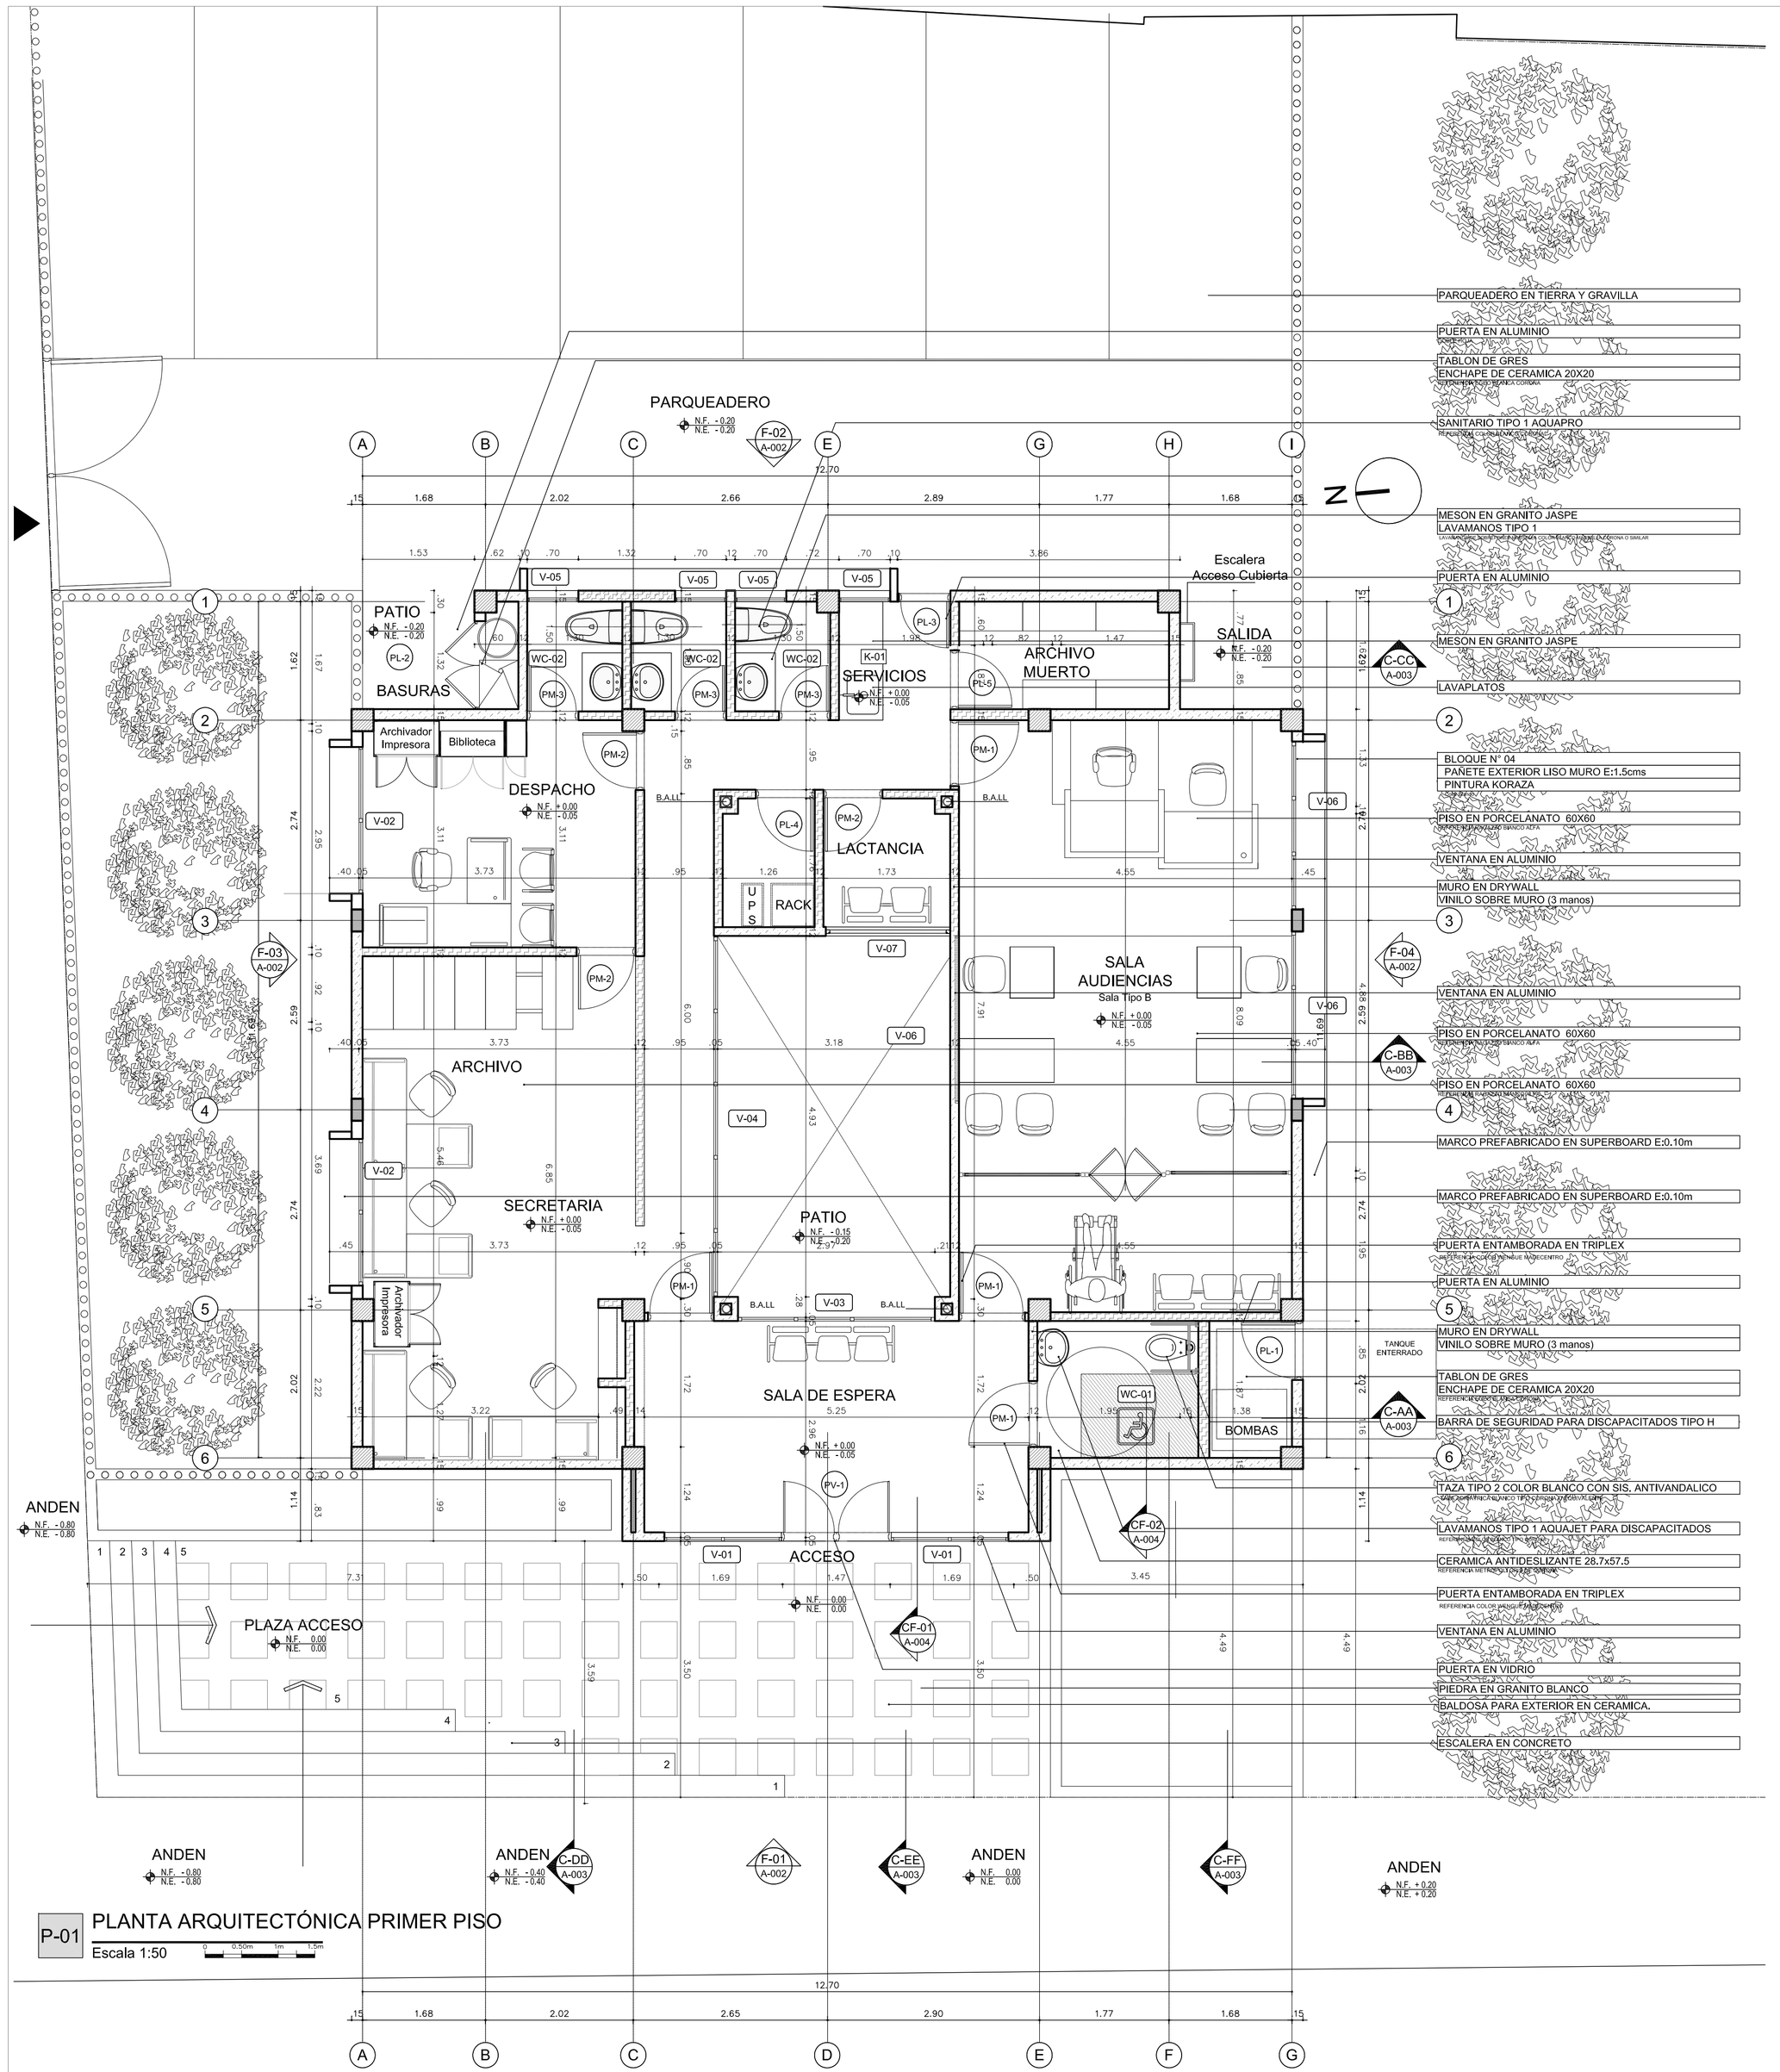

L-01 LOCALIZACION DE LOTE JUZGADO DEL VALLE - EL DOVIO

Escala 1:500

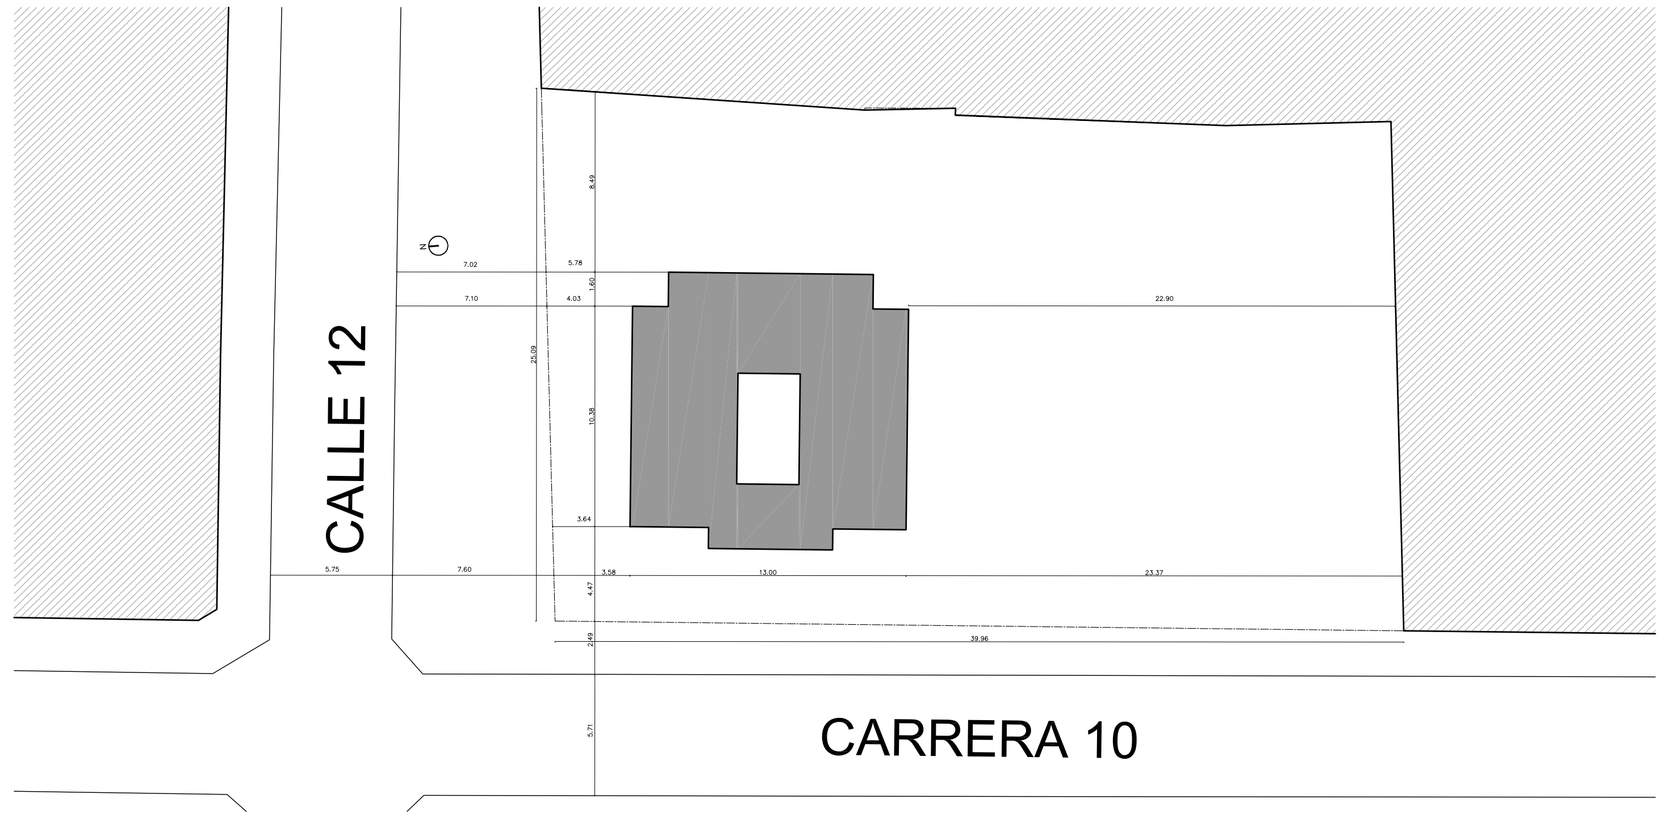

Z-01 LOCALIZACION DE PROYECTO DE JUZGADOS DEL VALLE - EL DOVIO

Escala 1:50

CUADRO DE AREAS EL DOVIO	
LOTE	960 m2
I.O.	0,14
I.C.	0,14
PISOS	1
AREA CONSTRUIDA	135.00 m2

ESPACIO	AREA (m2)
SALA DE ESPERA	15,2
SECRETARIA	22,4
ARCHIVO	7,1
SALA DE AUDIENCIA	36,8
DESPACHO JUEZ	11,5
SERVICIOS	25,5
CIRCULACION + MUROS	16,5
TOTAL	135.00 m2

CUADRO DE AREAS

RAMA JUDICIAL
REPÚBLICA DE COLOMBIA

Consejo Superior de la Judicatura

RAMA JUDICIAL DEL PODER PUBLICO

CONSEJO SUPERIOR DE LA JUDICATURA

DIRECCION EJECUTIVA DE ADMINISTRACION JUDICIAL

CONSULTORIA: CONSORCIO PROMACO MC

MC ARQUITECTOS

CONTRATO DE CONSULTORIA: | CONTRATO:185 DE 2017

PROYECTO:

SEDE JUDICIAL EL DOVIO - VALLE

DISEÑADOR:

ARQ. MARIO ANDRES CABRERA PINZON
MAT.PROF A25172008-80087073

DIRECTOR DEL PROYECTO :

ARQ. MARIO CABRERA MANRIQUE
MAT. PROF. 17845 CND

INTERVENTORIA:

ARQ. JULIO CESAR TOVAR
MAT. PROF

DIRECTOR DE INTERVENTORIA:

ING. ABDO JOSE SALGADO AYOLA
MAT. 0820273694 ATL.

UNIDAD DE INFRAESTRUCTURA FISCA

DIRECTOR DE UNIDAD:

ARQ.
MAT. PROF

COORDINADOR:

ARQ.
MAT. PROF.

CONTIENE:

LOCALIZACION

CUADRO DE AREAS

PLANTA PRIMER PISO

N°	MODIFICACIONES	Vo. Bo.
1	---	

ARCHIVO: MCA_JUZGADOS-VALLE_ARQ_RevisionInicial_REV4.dwg

PLANO 1 de 14

DIBUJO: VERONICA F.

ESCALA: INDICADA

FECHA: 25/06/2018

ESCALA PARA PLOTEO :