

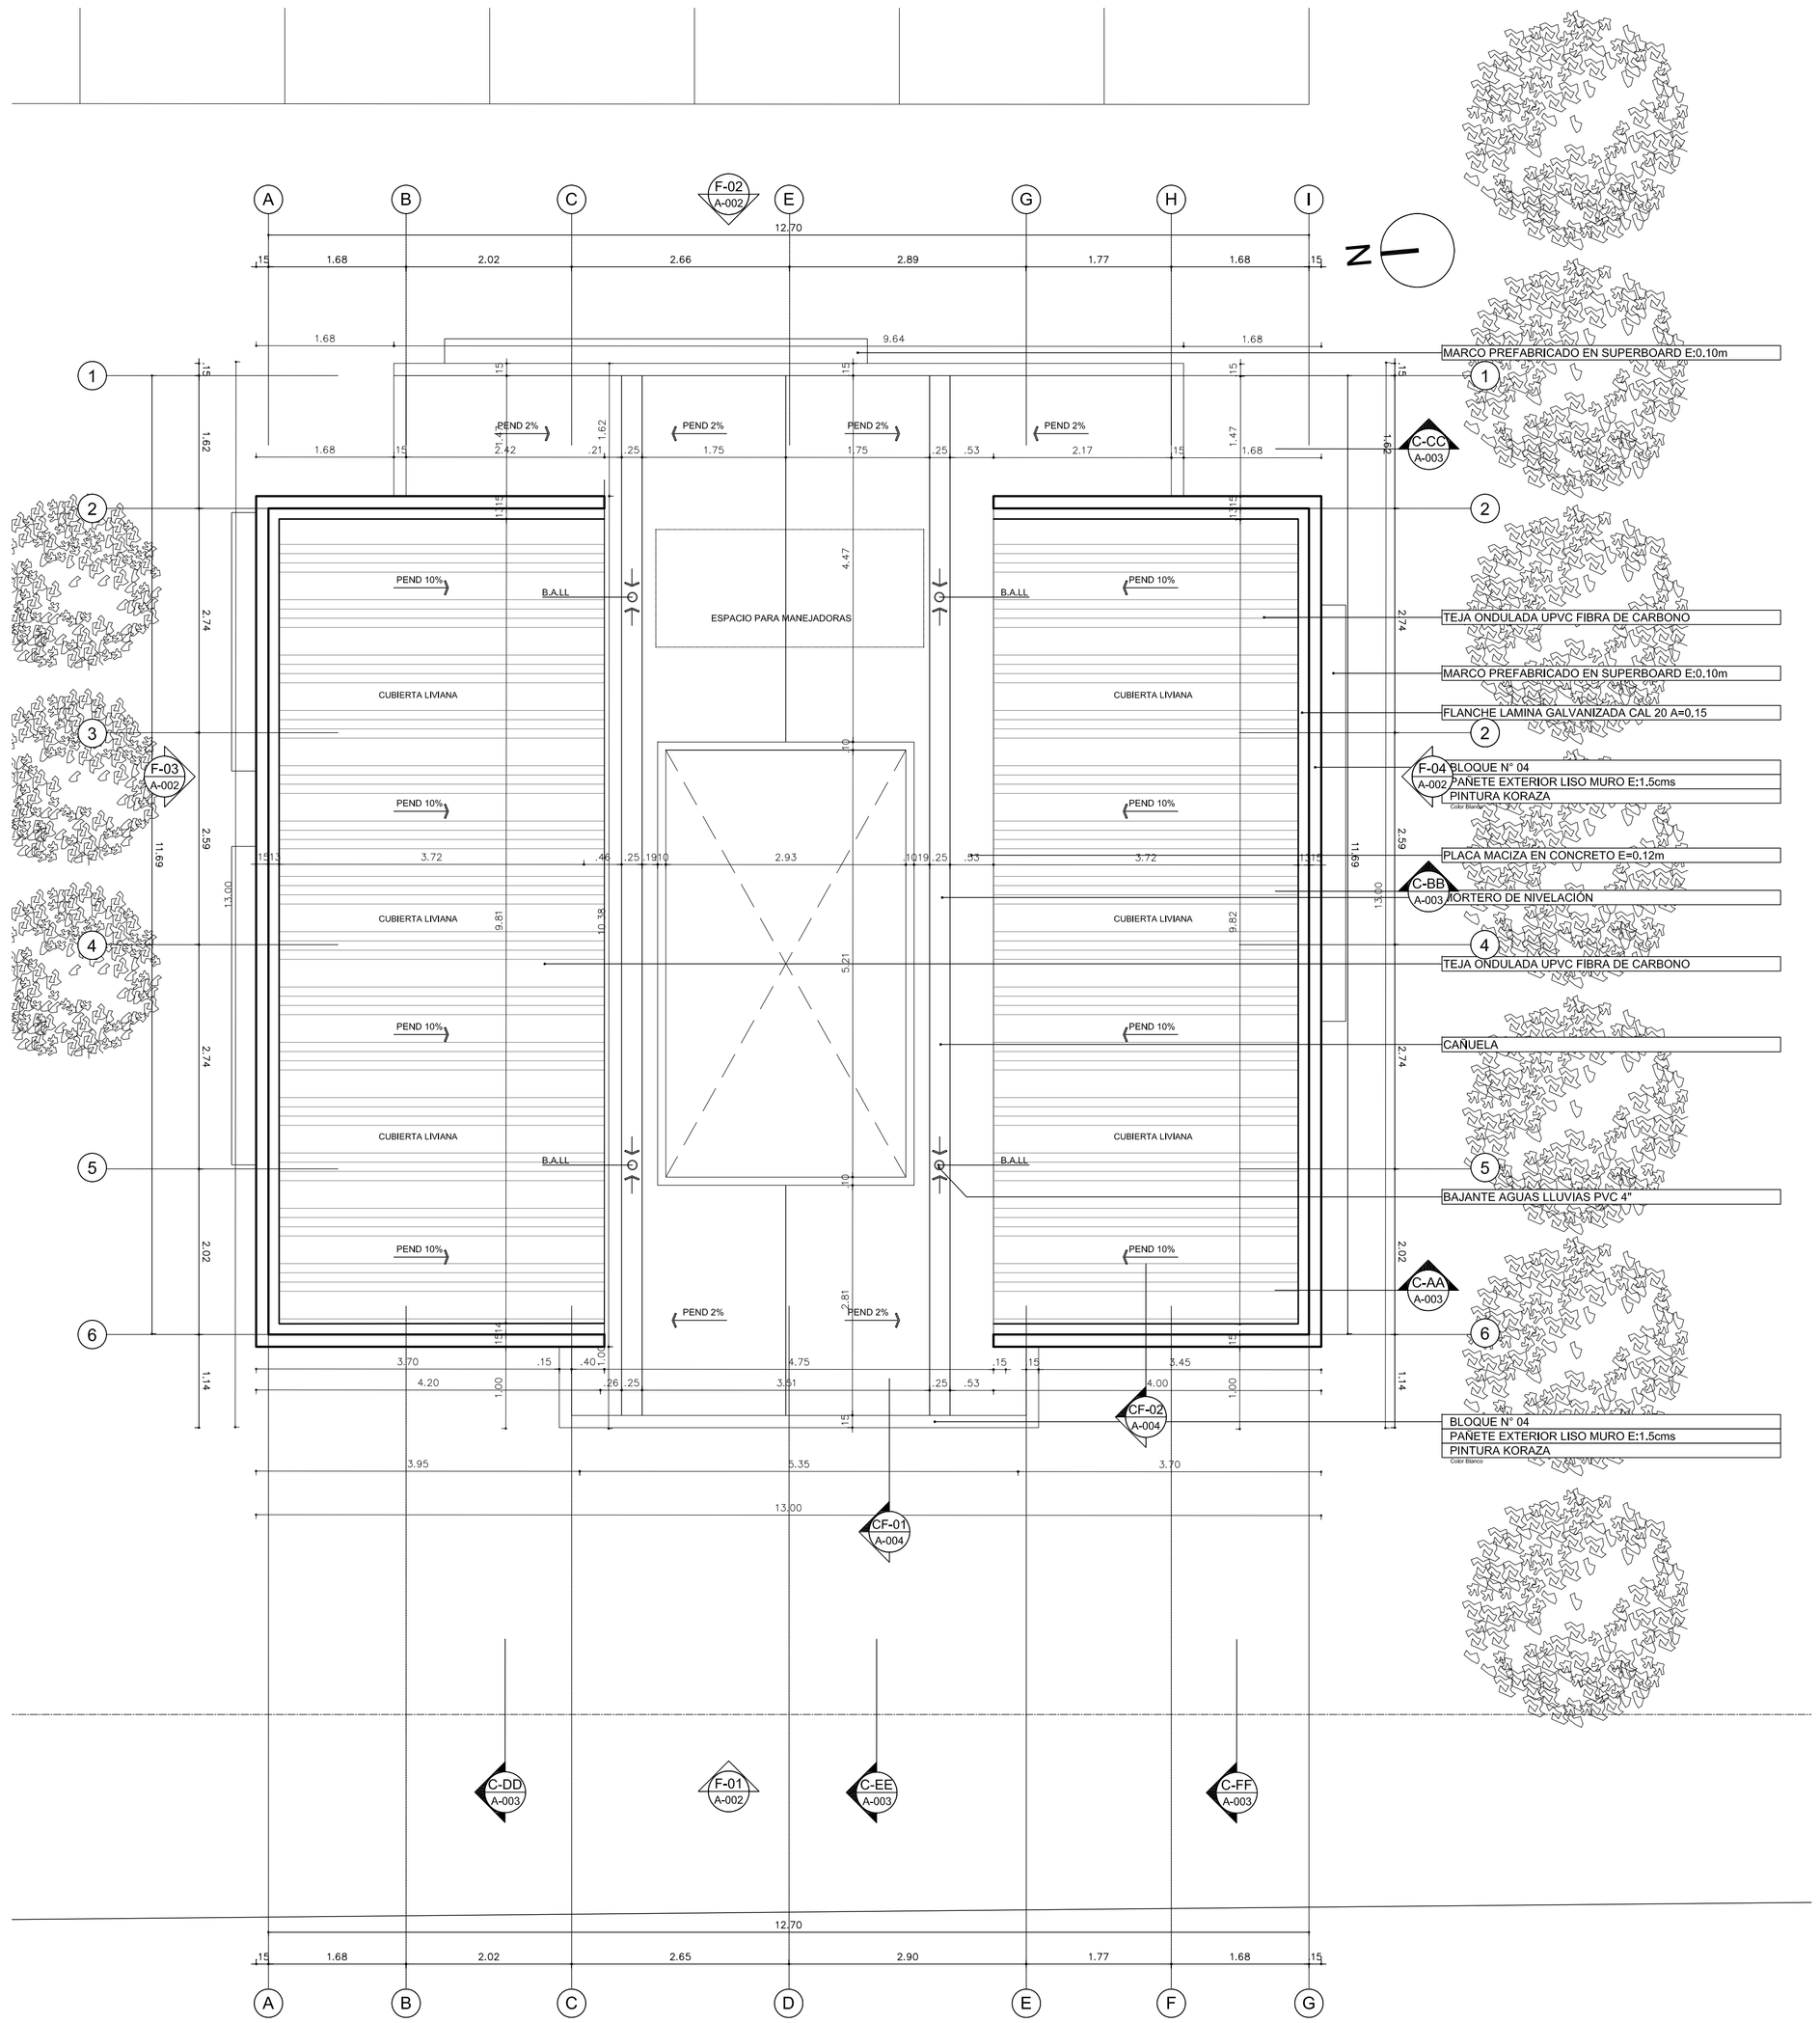



P-01 PLANTA ARQUITECTÓNICA CUBIERTAS
Escala 1:50 0 0.50m 1m 1.5m

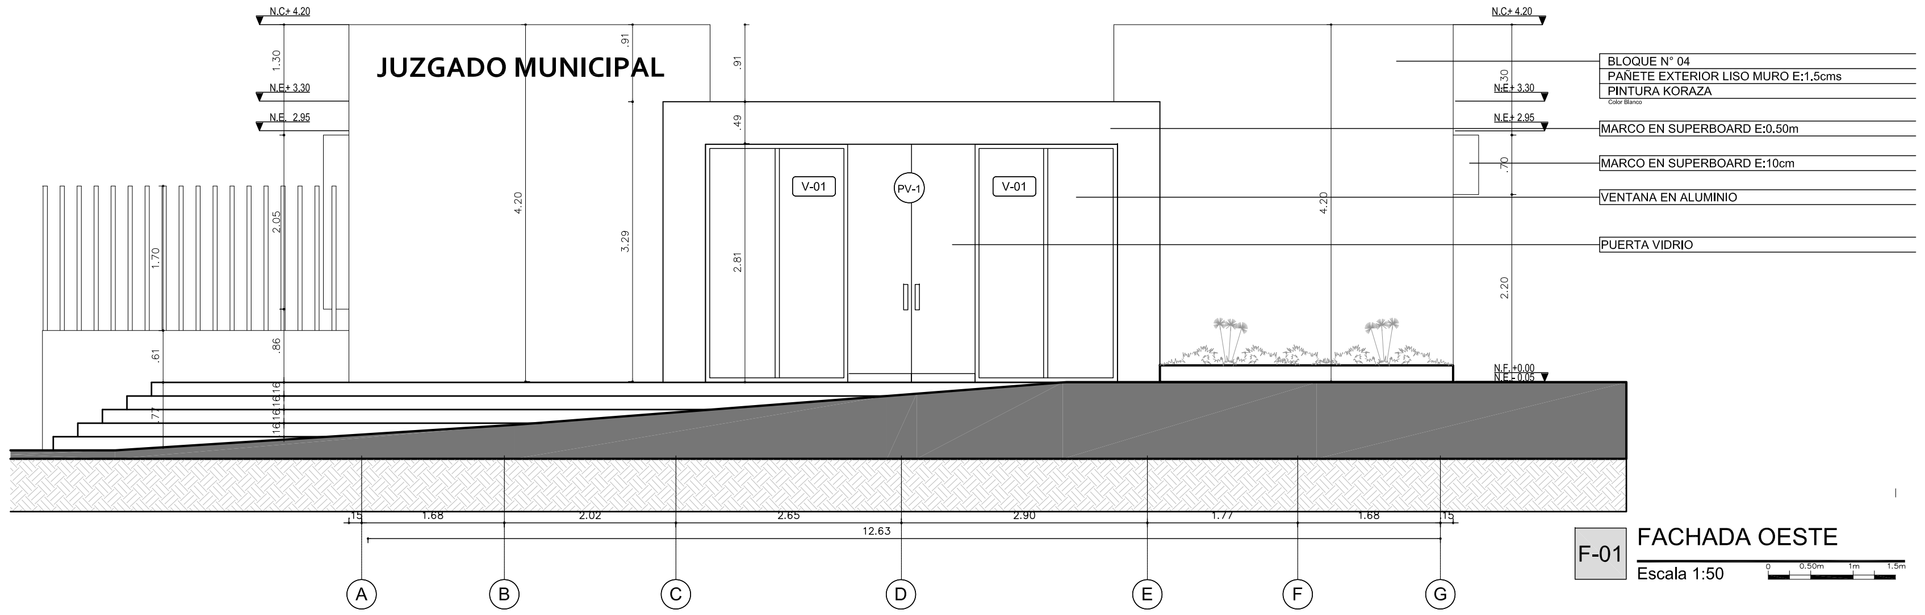


F-01 FACHADA OESTE
Escala 1:50 0 0.50m 1m 1.5m

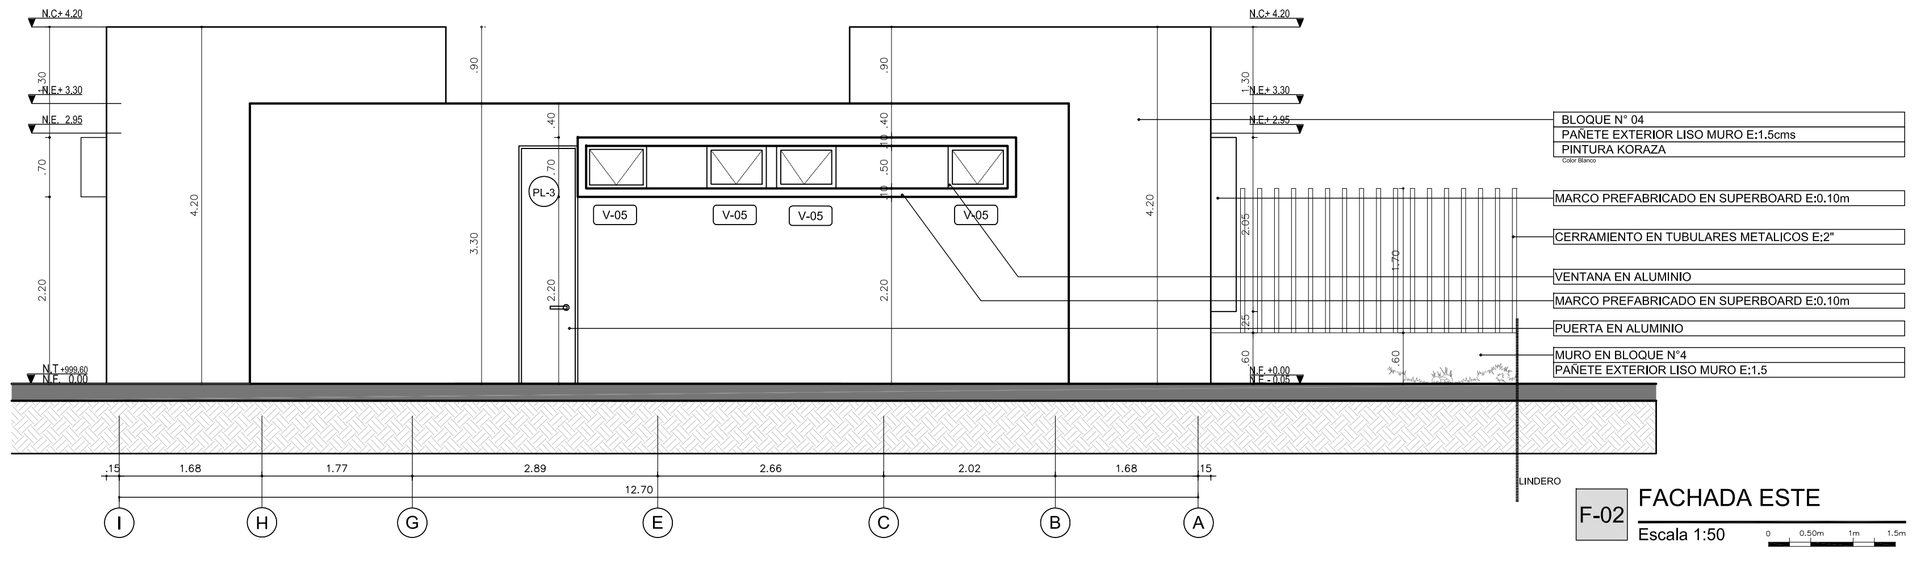

F-02 FACHADA ESTE
Escala 1:50 0 0.50m 1m 1.5m

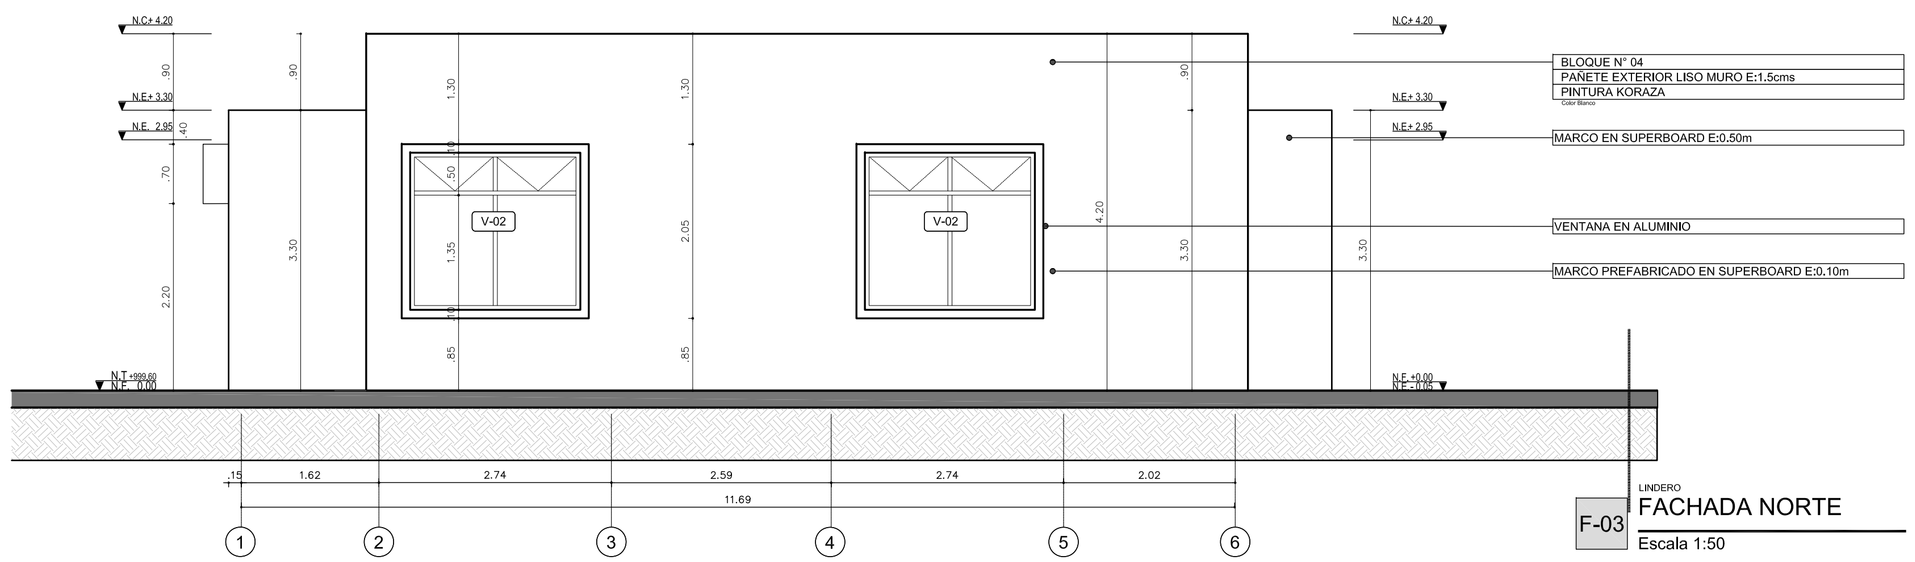

F-03 FACHADA NORTE
Escala 1:50

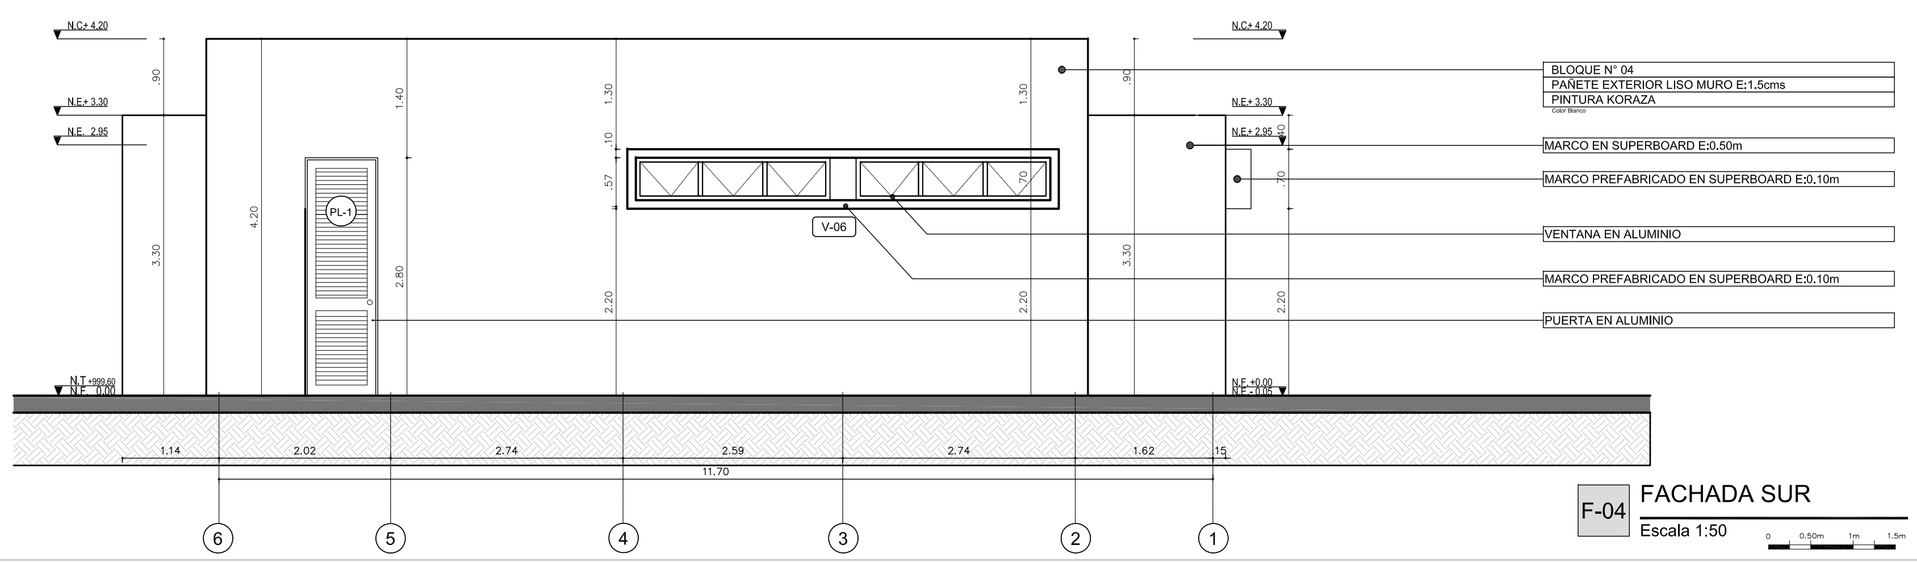

F-04 FACHADA SUR
Escala 1:50 0 0.50m 1m 1.5m

RAMA JUDICIAL
REPÚBLICA DE COLOMBIA
Consejo Superior de la Judicatura

RAMA JUDICIAL DEL PODER PUBLICO
CONSEJO SUPERIOR DE LA JUDICATURA
DIRECCION EJECUTIVA DE ADMINISTRACION JUDICIAL

CONSULTORIA: CONSORCIO PROMACO MC

MC ARQUITECTOS

CONTRATO DE CONSULTORIA: | CONTRATO:185 DE 2017

PROYECTO:
SEDE JUDICIAL EL DOVIO - VALLE

DISEÑADOR:
ARQ. MARIO ANDRES CABRERA PINZON
MAT.PROF A25172008-80087073

DIRECTOR DEL PROYECTO :
ARQ. MARIO CABRERA MANRIQUE
MAT. PROF. 17845 CND

INTERVENTORIA:
ARQ. JULIO CESAR TOVAR
MAT.PROF.

DIRECTOR DE INTERVENTORIA:
ING. ABDO JOSE SALGADO AYOLA
MAT. 0820273694 ATL.

UNIDAD DE INFRAESTRUCTURA FISCA

DIRECTOR DE UNIDAD:
ARQ.
MAT. PROF

COORDINADOR:
ARQ.
MAT. PROF.

CONTIENE:
FACHADAS
PLANTA DE CUBIERTAS

N°	MODIFICACIONES	Vo. Bo.
1	----	

ARCHIVO: MOJ_VEGAVOLVAULE_MOJ_PlantaDistribucion_SEDE.dwg

DIBUJO: VERONICA F.
ESCALA: 1:50
FECHA: 25/06/2018
PLANO 2 de 14

ESCALA PARA PLOTEO :