

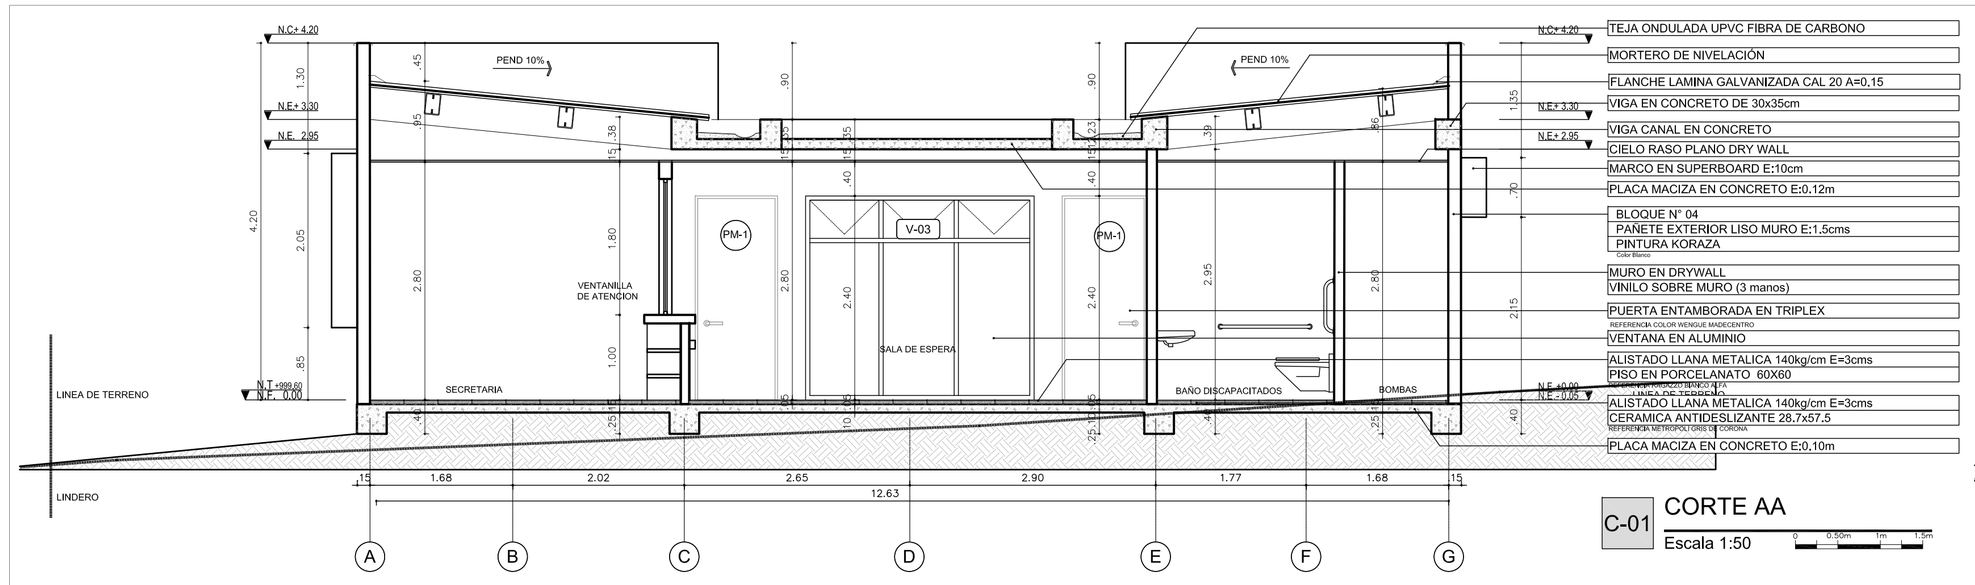



C-01 CORTE AA
Escala 1:50

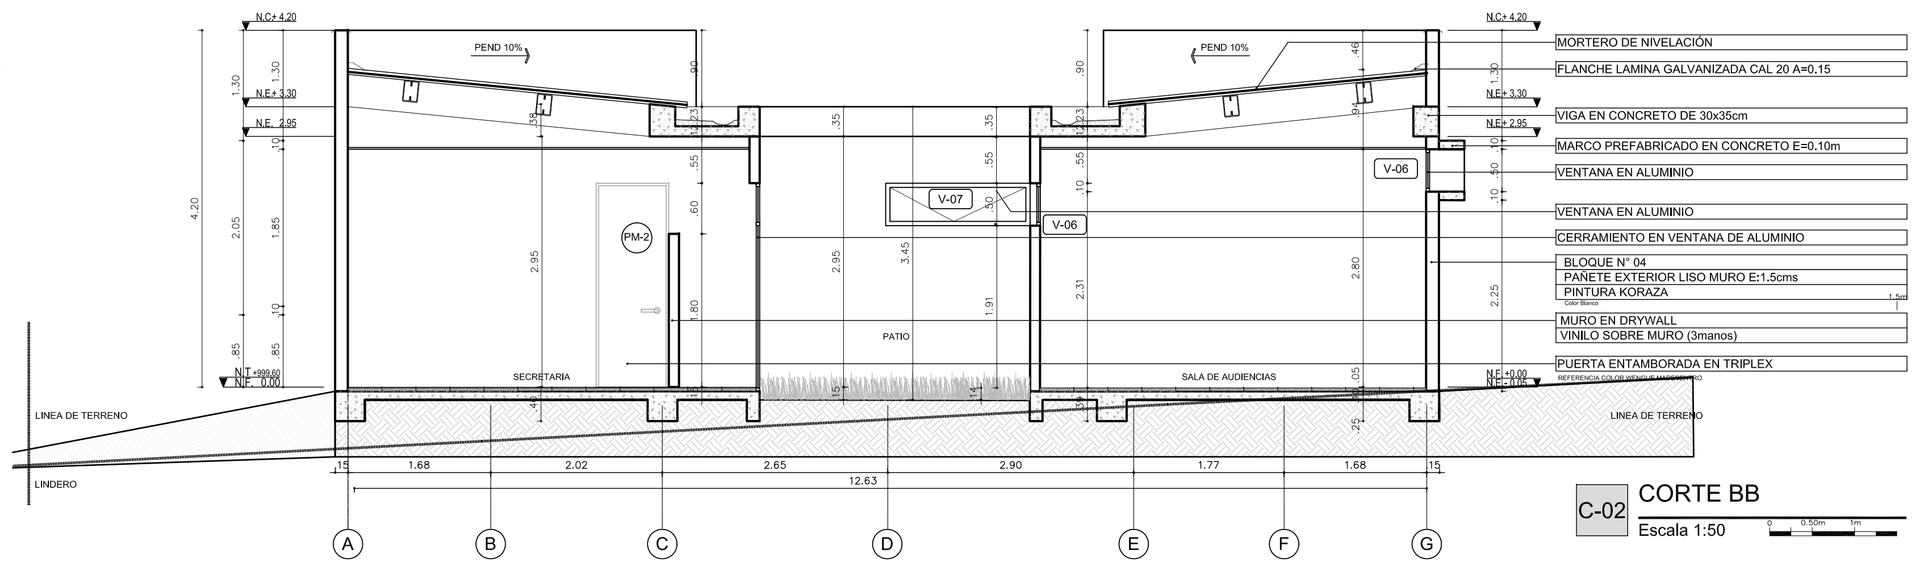


C-02 CORTE BB
Escala 1:50

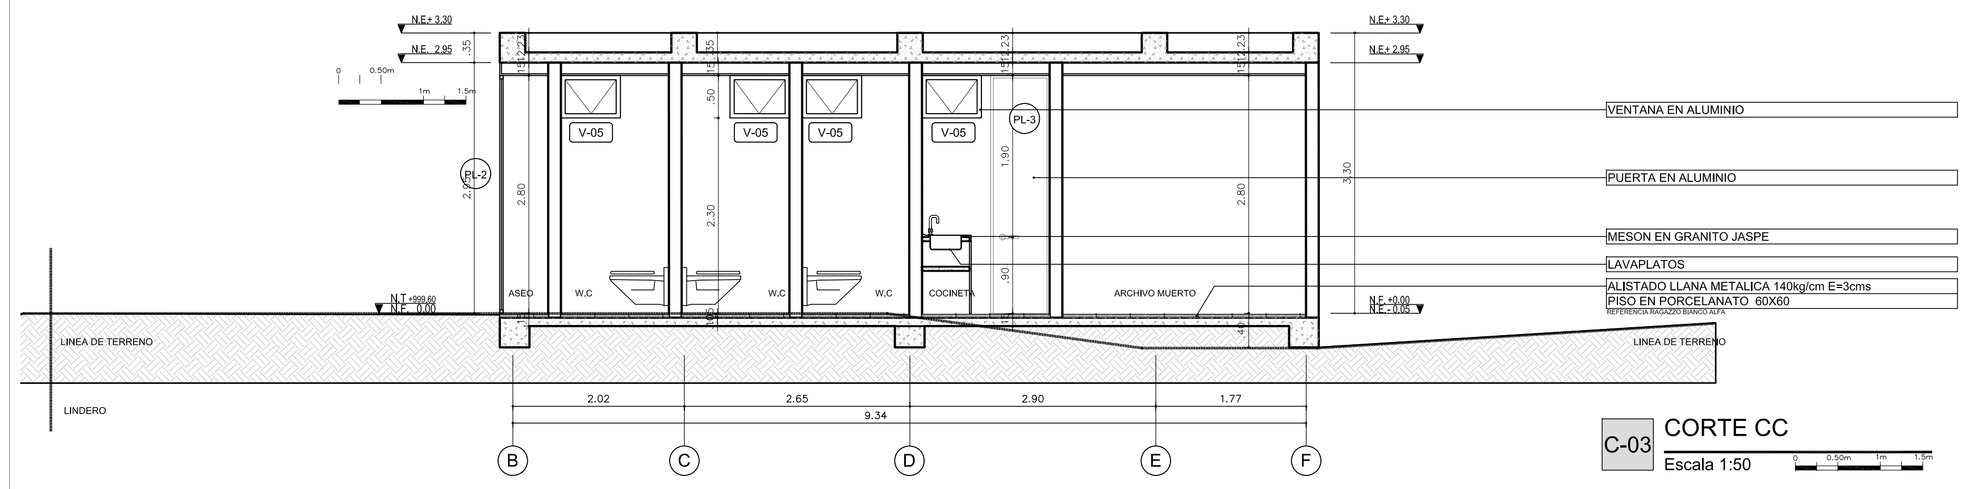


C-03 CORTE CC
Escala 1:50

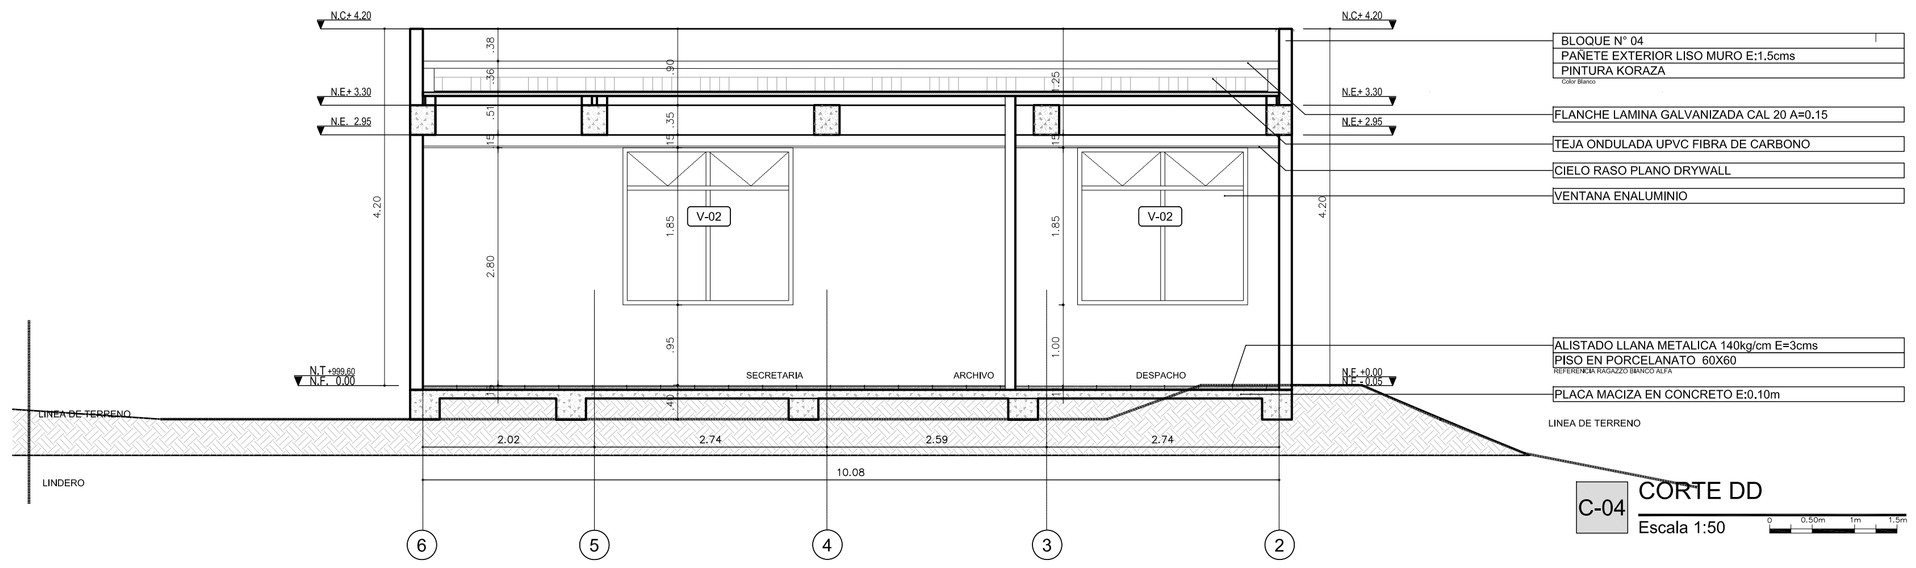


C-04 CORTE DD
Escala 1:50

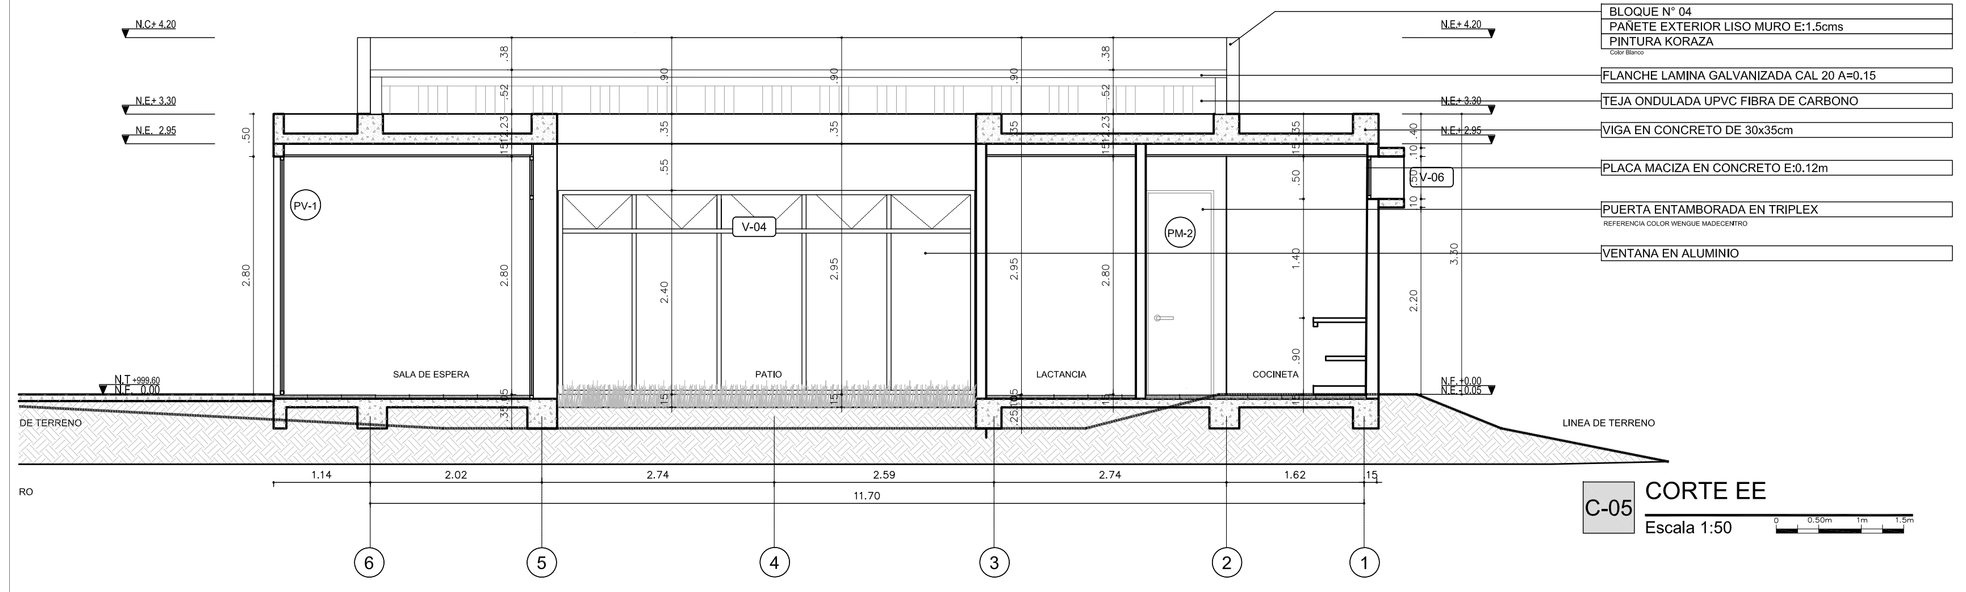

C-05 CORTE EE
Escala 1:50

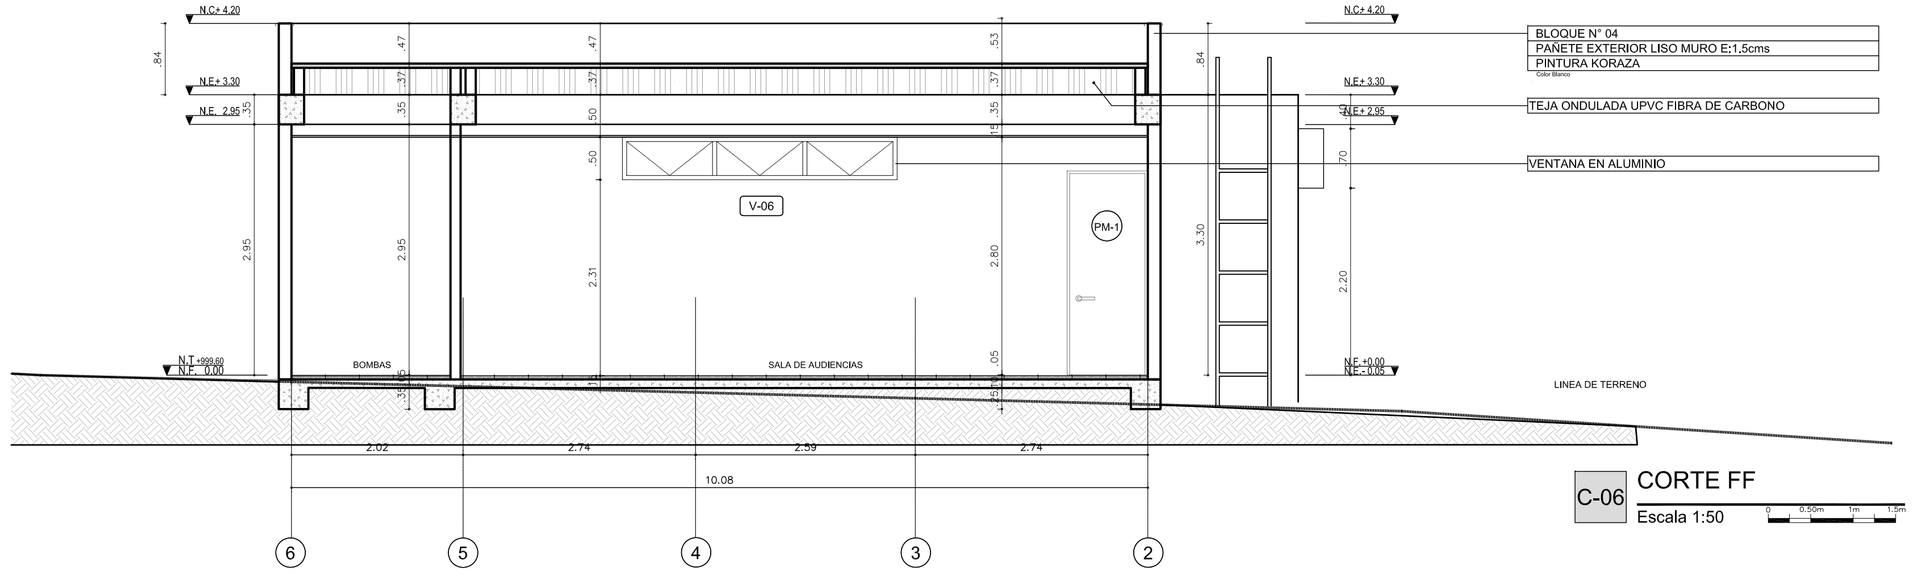

C-06 CORTE FF
Escala 1:50

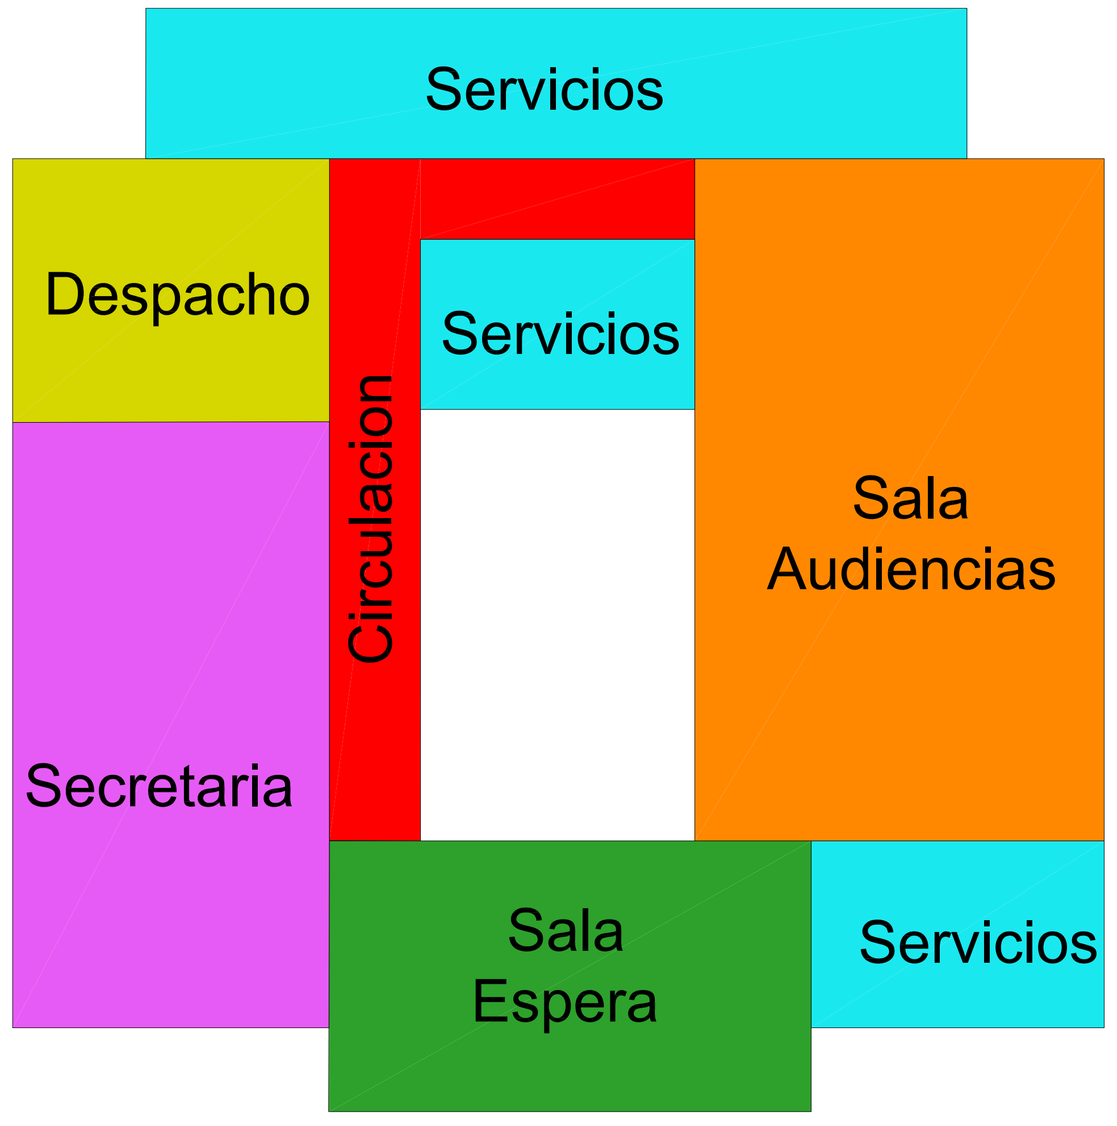

Z-01 ZONIFICACION
Escala 1:50

RAMA JUDICIAL
REPUBLICA DE COLOMBIA
Consejo Superior de la Judicatura

RAMA JUDICIAL DEL PODER PUBLICO
CONSEJO SUPERIOR DE LA JUDICATURA
DIRECCION EJECUTIVA DE ADMINISTRACION JUDICIAL

CONSULTORIA: CONSORCIO PROMACO MC

MC ARQUITECTOS

CONTRATO DE CONSULTORIA:	CONTRATO:185 DE 2017

PROYECTO:
SEDE JUDICIAL EL DOVIO - VALLE

DISEÑADOR:
ARQ. MARIO ANDRES CABRERA PINZON
MAT.PROF A25172008-80087073

DIRECTOR DEL PROYECTO:
ARQ. MARIO CABRERA MANRIQUE
MAT. PROF. 17845 CND

INTERVENTORIA:
ARQ. JULIO CESAR TOVAR
MAT. PROF.

DIRECTOR DE INTERVENTORIA:
ING. ABDO JOSE SALGADO AYOLA
MAT. 0820273694 ATL.

UNIDAD DE INFRAESTRUCTURA FISCA

DIRECTOR DE UNIDAD:
ARQ.
MAT. PROF

COORDINADOR:
ARQ.
MAT. PROF.

CONTIENE:
CORTES
CUADRO DE USOS

N°	MODIFICACIONES	Vo. Bo.
1	----	

ARCHIVO: MOJ_VEGAS\DISEÑO\SJ_MPIO_Planos\Generales_SEDE.dwg
PLANO 3 de 14
DIBUJO: VERONICA F.
ESCALA: 1:50
FECHA: 25/06/2018
ESCALA PARA PLOTEO :