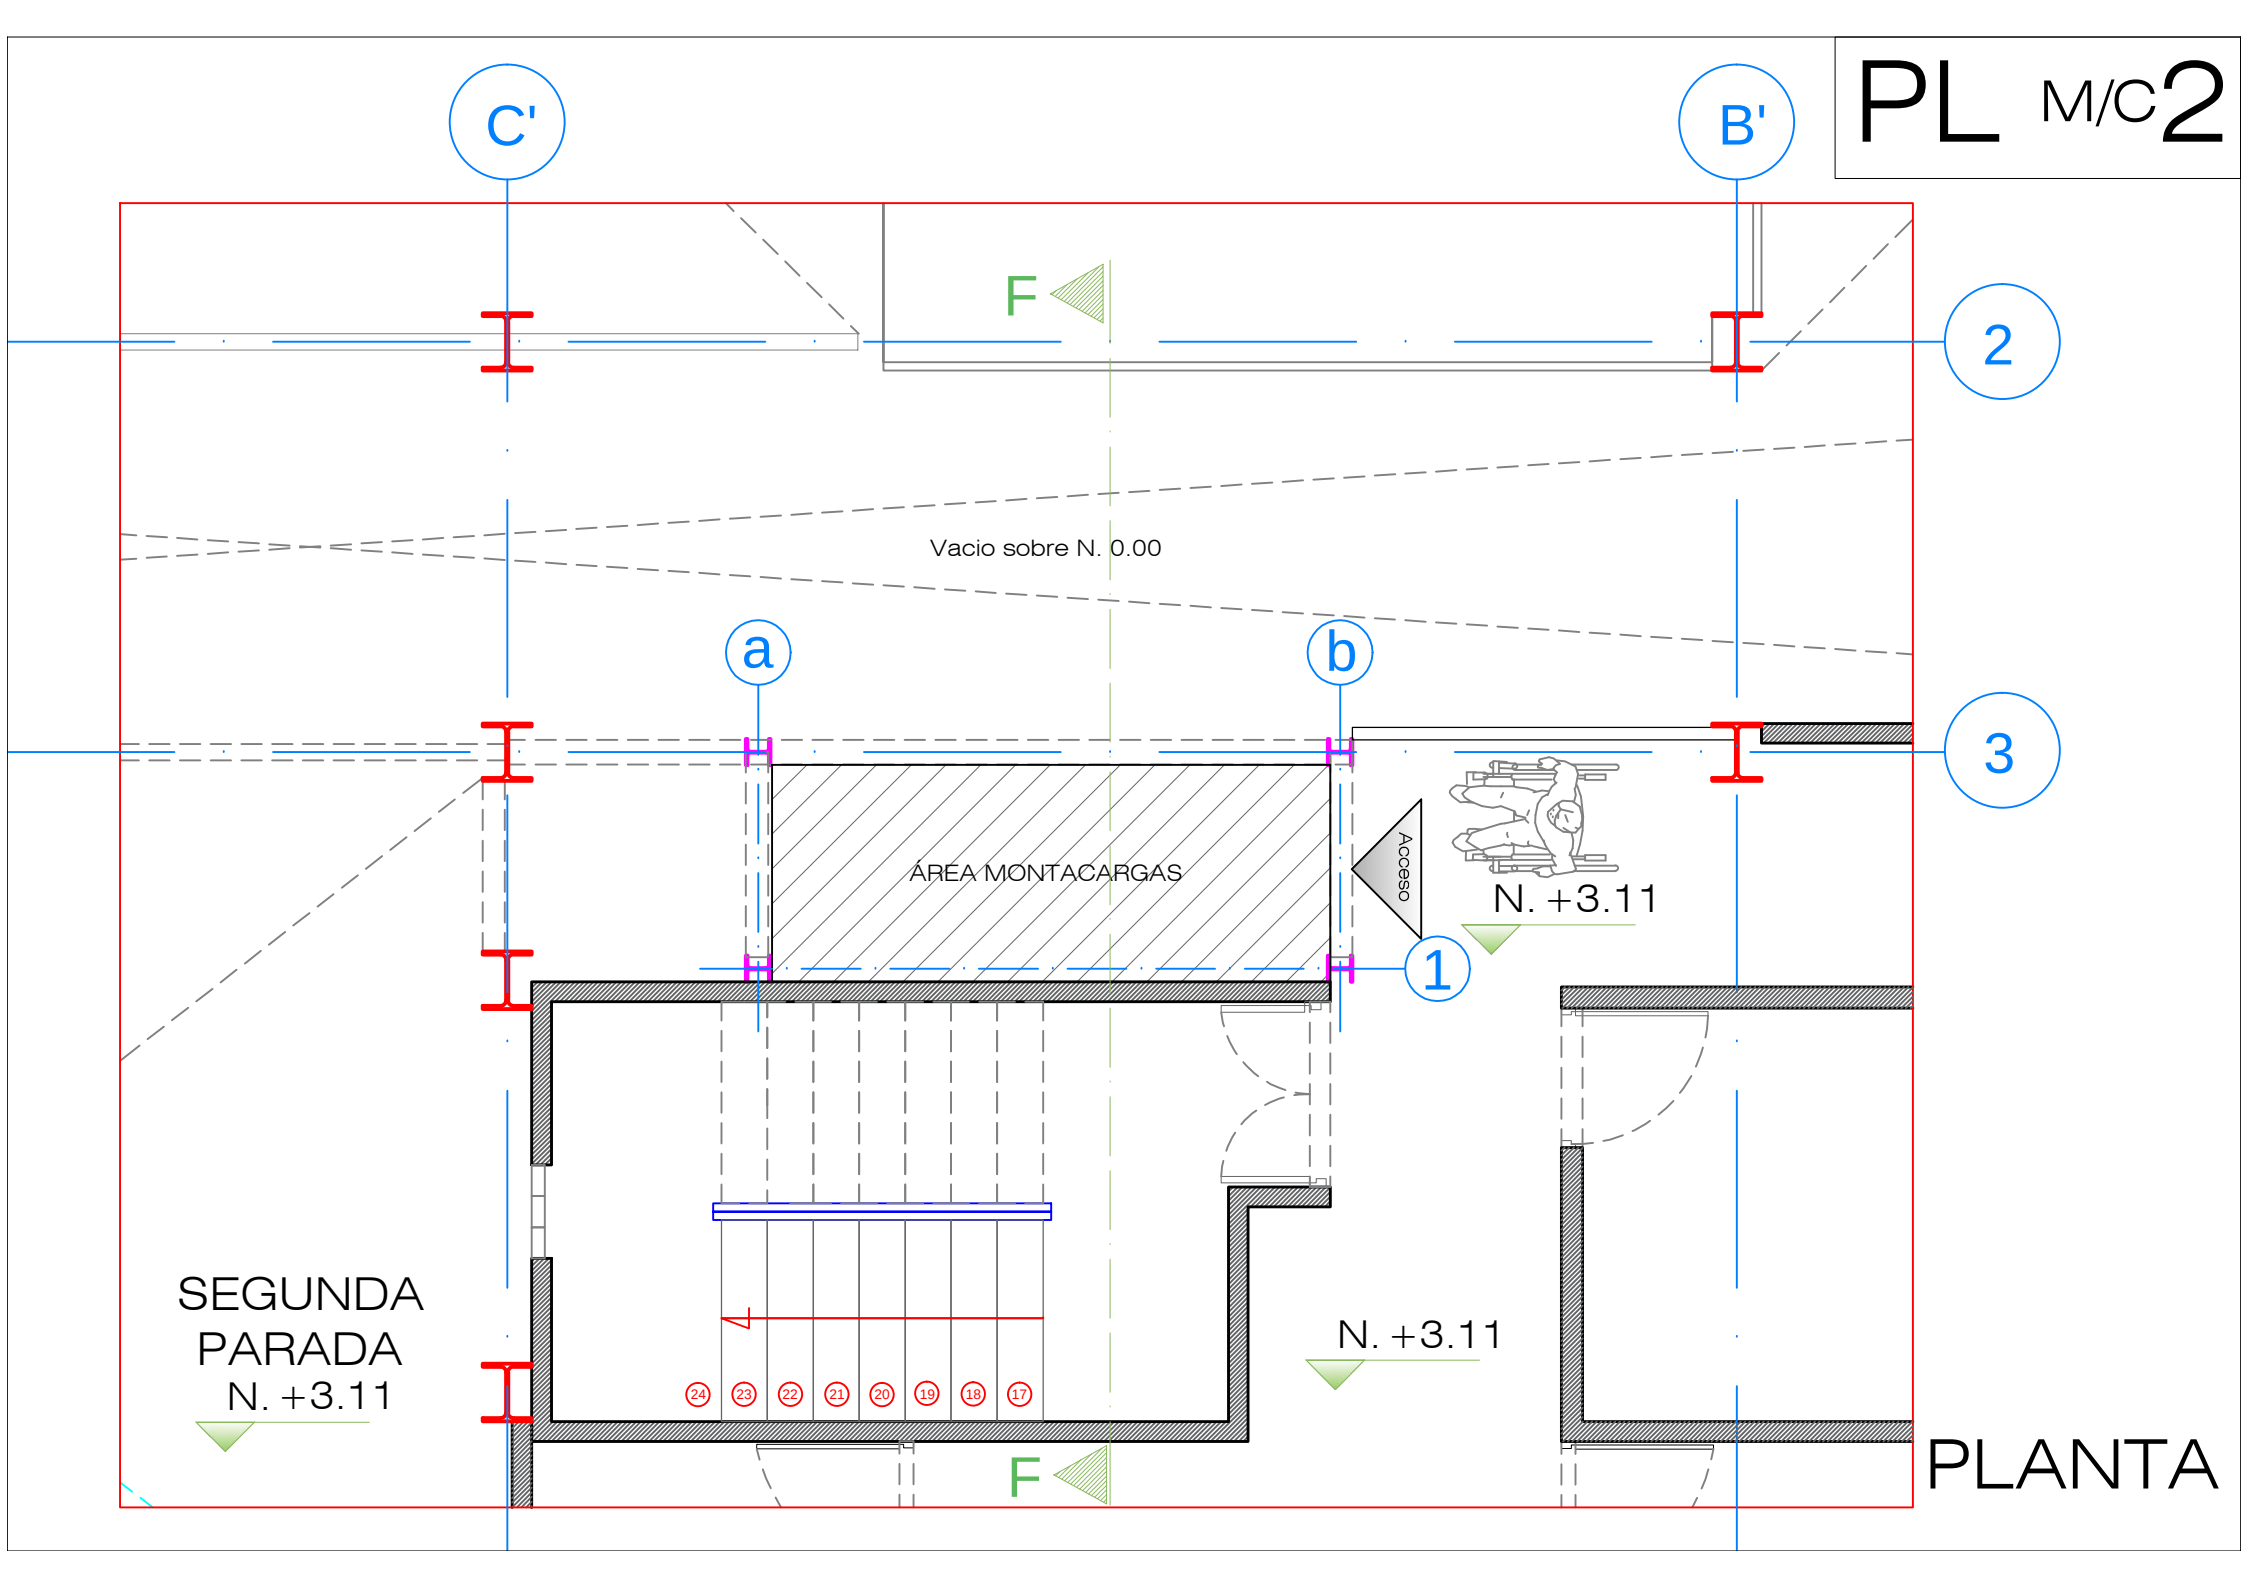

PL M/C2
C'
B'
F
2
Vacio sobre N. 0.00
a
b
3
AREA MONTACARGAS
Acceso
N. +3.11
1
SEGUNDA
PARADA
N. +3.11
N. +3.11
24
23
22
21
20
19
18
17
F
PLANTA