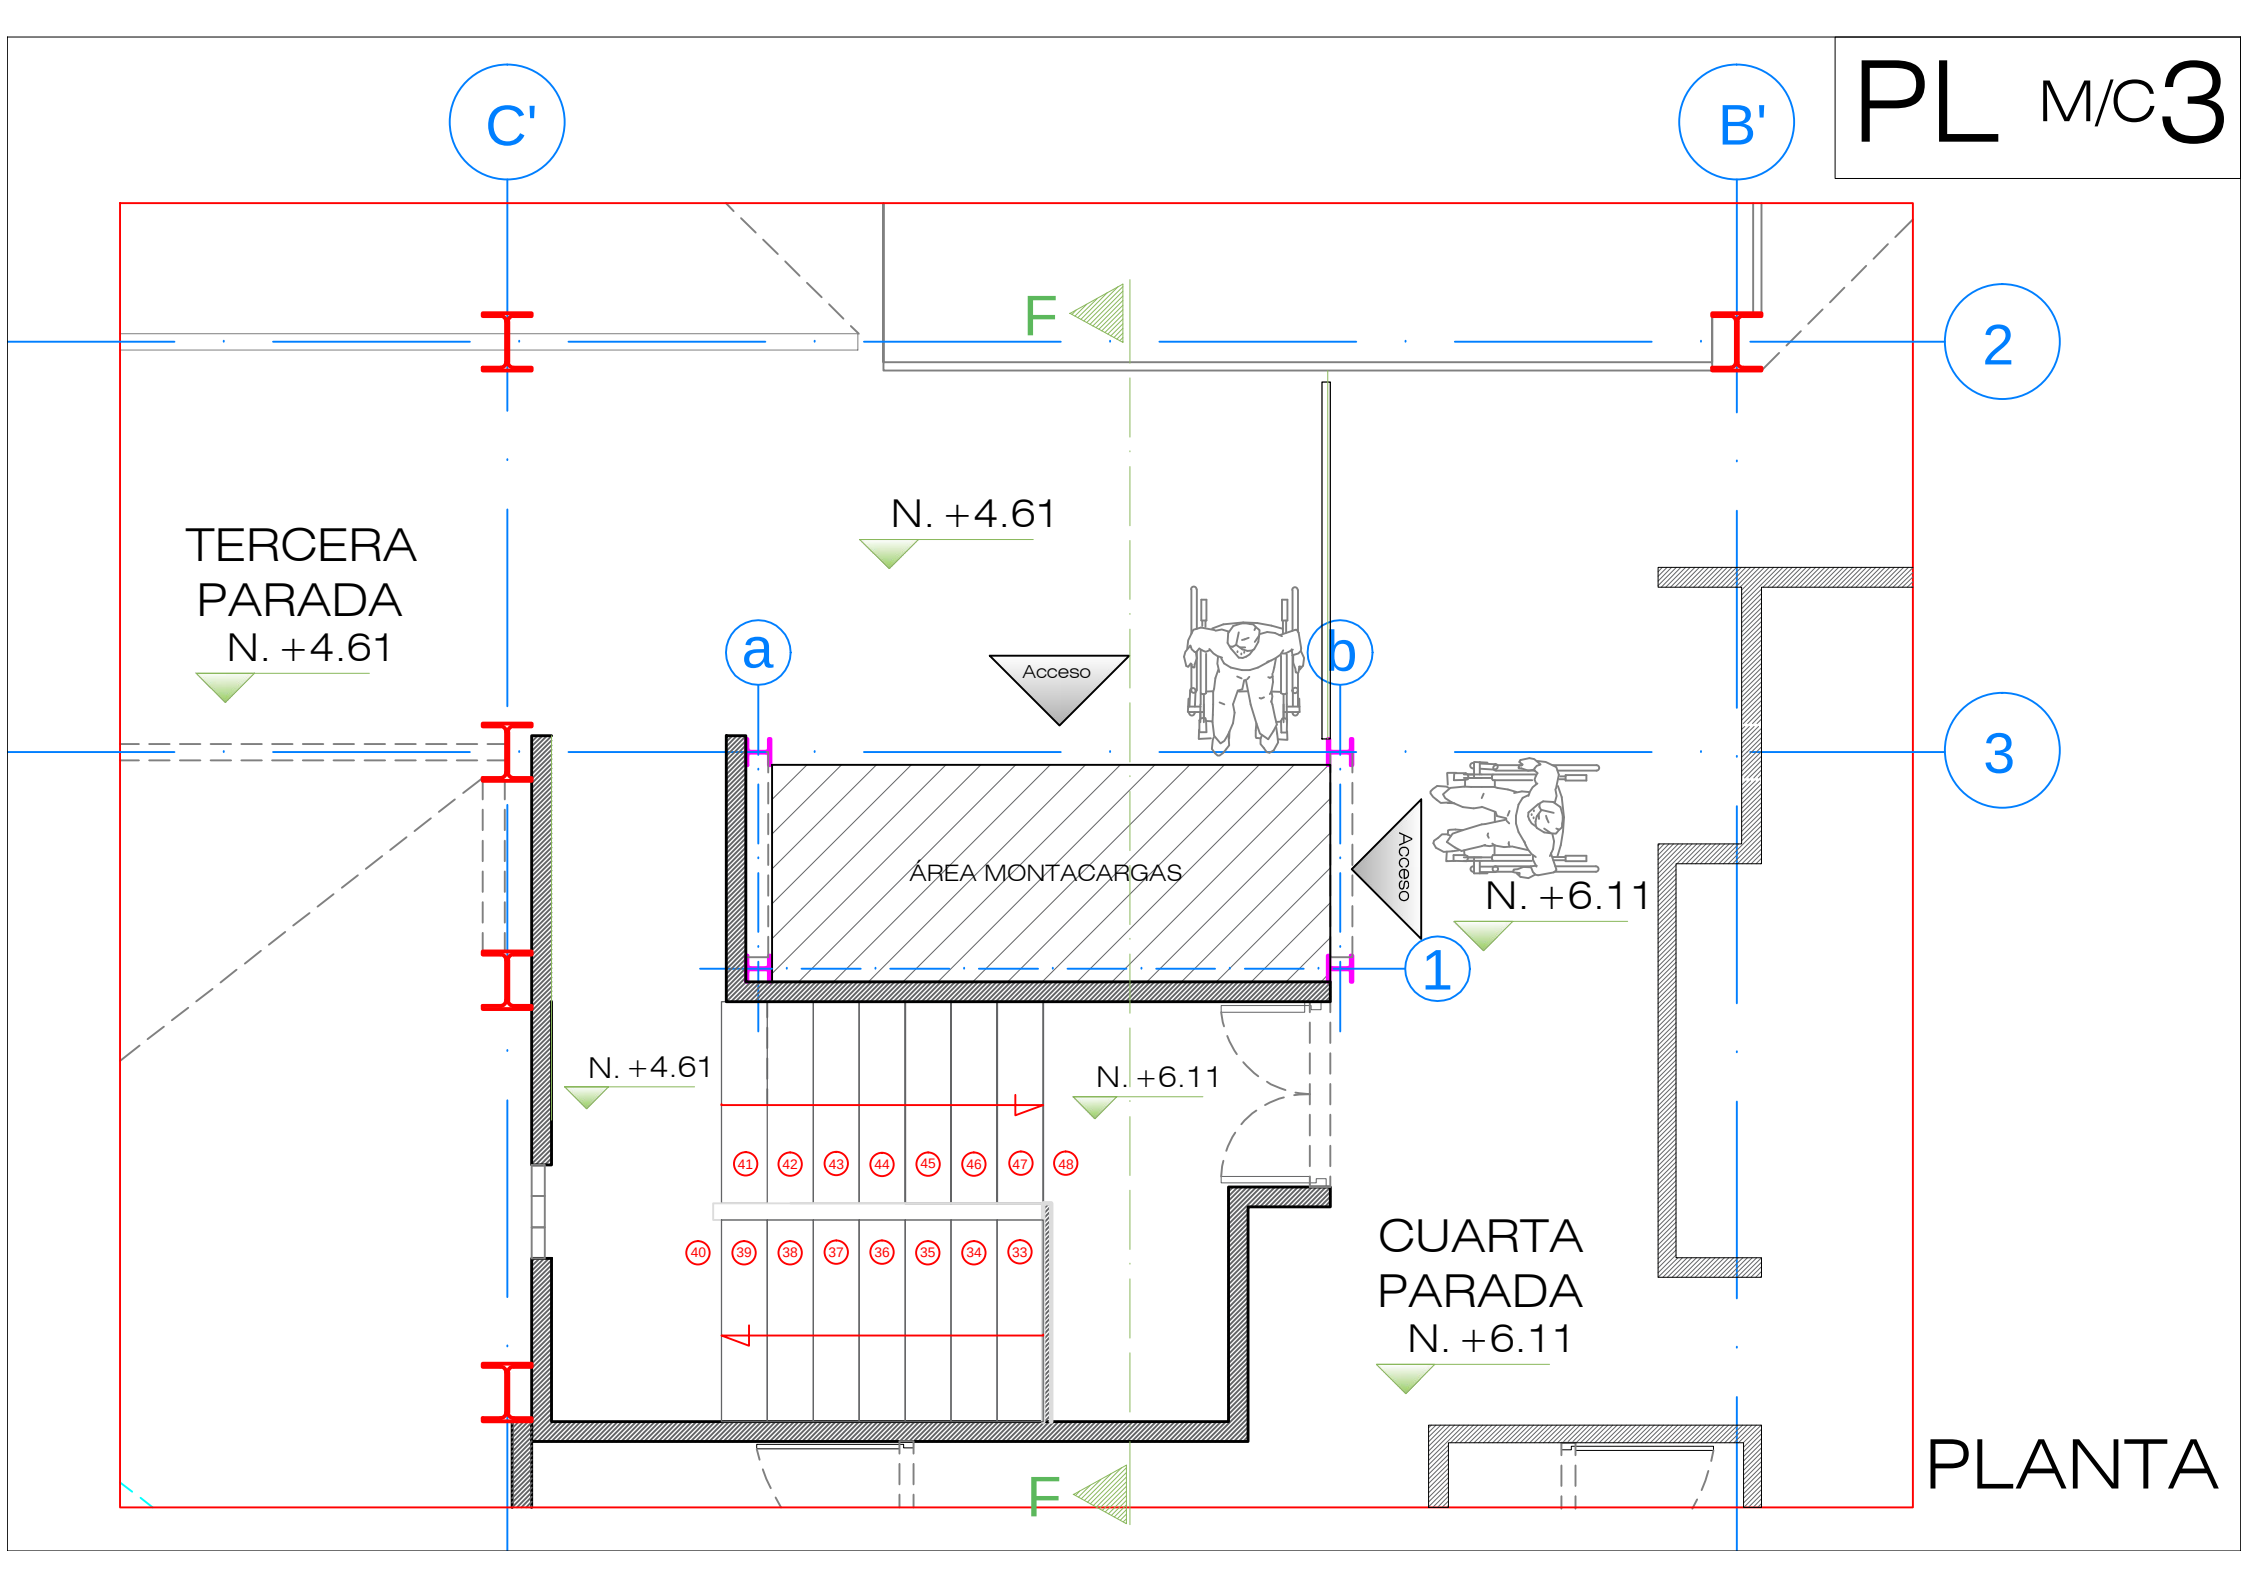
PL M/C3
C'
B'
F
2
3
1
a
b
TERCERA
PARADA
N. +4.61
N. +4.61
Acceso
AREA MONTACARGAS
Acceso
N. +6.11
N. +4.61
N. +6.11
41 42 43 44 45 46 47 48
40 39 38 37 36 35 34 33
CUARTA
PARADA
N. +6.11
F
PLANTA