

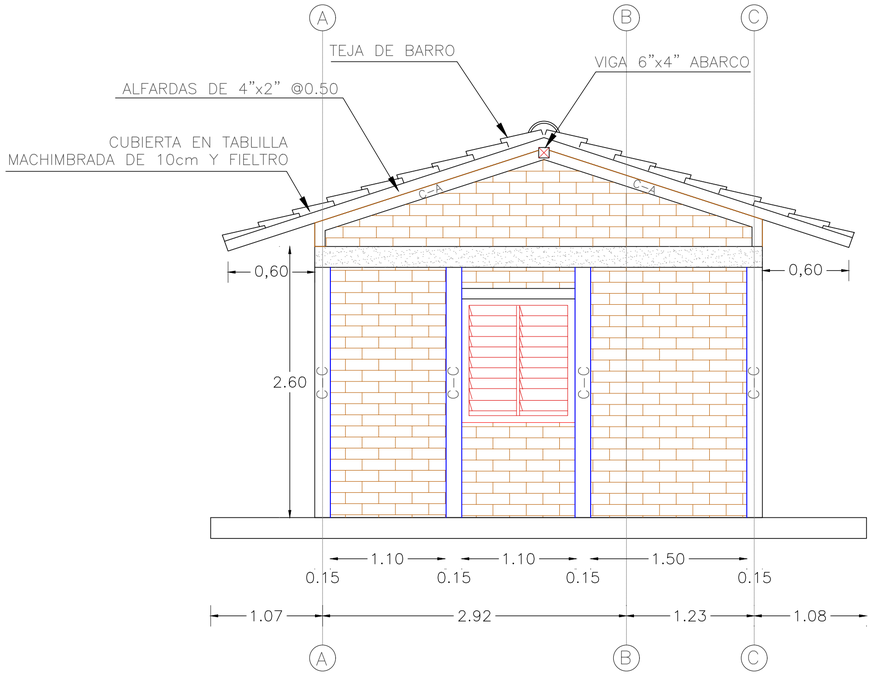



FACHADA 1
ESCALA 1:50

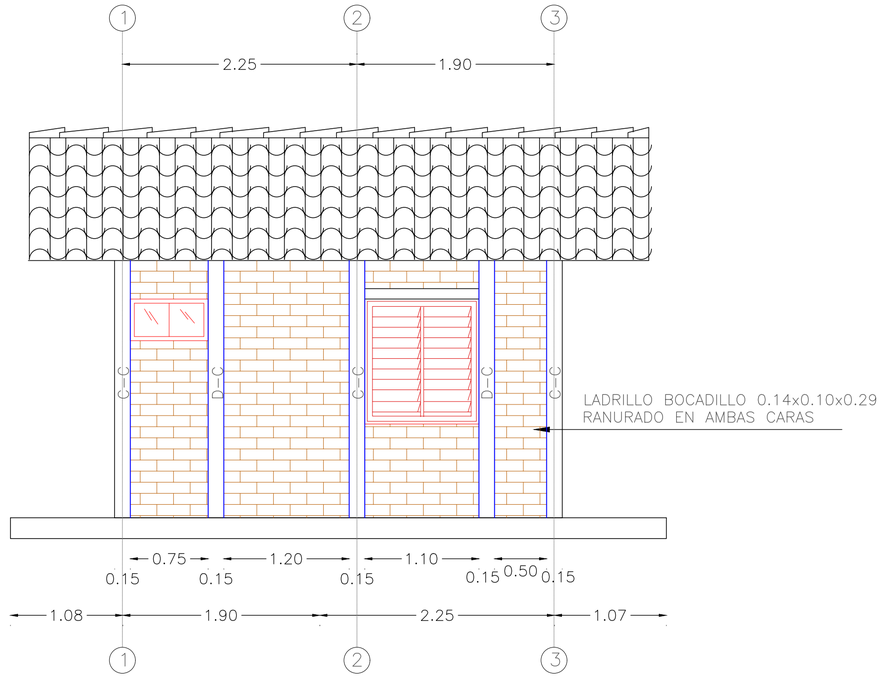

FACHADA 2
ESCALA 1:50

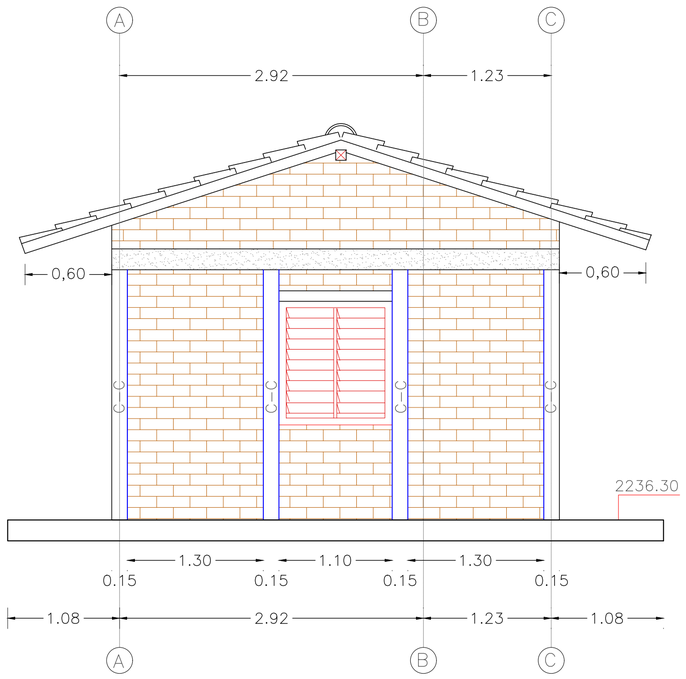

FACHADA 3
ESCALA 1:50

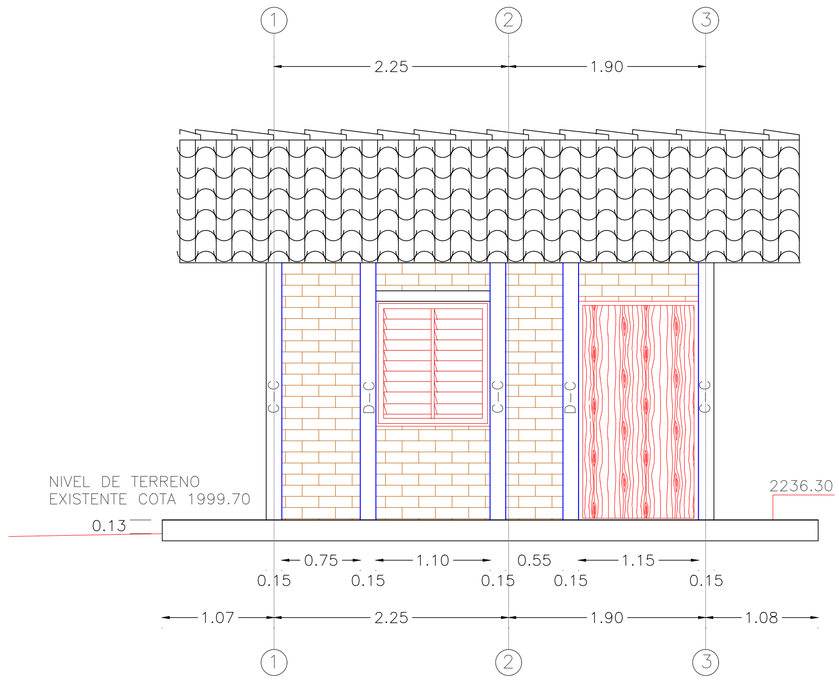

FACHADA 4
ESCALA 1:50

FORMULÓ

PLAN DEPARTAMENTAL DE AGUA DE CALDAS



PROYECTO

OPTIMIZACIÓN SISTEMA DE ACUEDUCTO DEL CORREGIMIENTO LAS COLES, MUNICIPIO DE PÁCORA – CALDAS

PRESENTADO A:

Gobierno de CALDAS PRIMERO LA GENTE

Secretaría de VIVIENDA y Territorio

Plan Departamental de Agua de Caldas

CONTIENE

DISEÑO ARQUITECTÓNICO CASETA DE OPERACIONES DE LA PTAP

CONVENCIONES

NOTA: SE DEBEN REPLANTEAR EN CAMPO CON TOPOGRAFÍA CONVENCIONAL TODAS LAS ESTRUCTURAS Y REDES PROPUESTAS ANTES DE COMENZAR A CONSTRUIR, CHEQUEANDO EN TODO MOMENTO QUE LAS DIFERENCIAS DE NIVEL CONCUERDEN CON LAS PROPUESTAS EN LOS PLANOS.

DISEÑÓ:

José Nicolas Ruiz N.

JOSÉ NICOLAS RUIS NOREÑA
M.P.17202167966 CLD

UBICACION:
CORREGIMIENTO LAS COLES
– PÁCORA

PAPEL	MTS. ACOTACIÓN	JUNIO 2021 FECHA	PLANO # 01/03 58/70