

TODO EL LEVANTAMIENTO ESTÁ AMARRADO AL SISTEMA DE COORDENADAS MAGNA SIRGAS, EPSG 3116.
DEBE REALIZARSE REPLANTEO CON ESTACIÓN TOTAL.

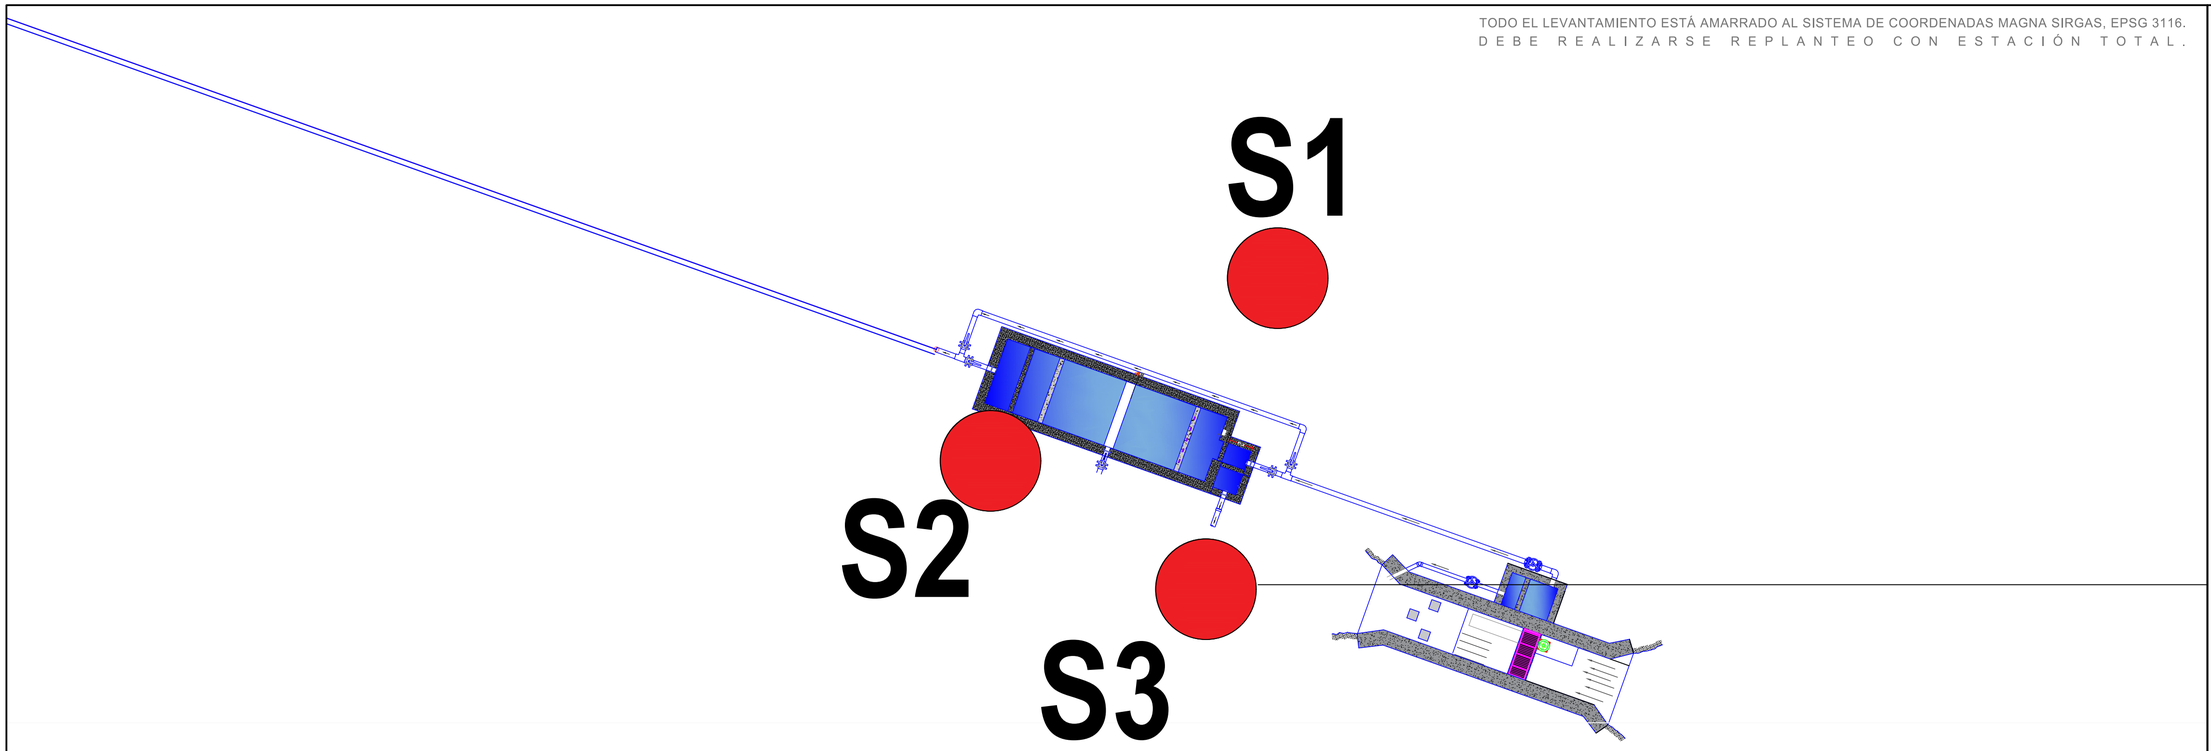

ESC 1:75

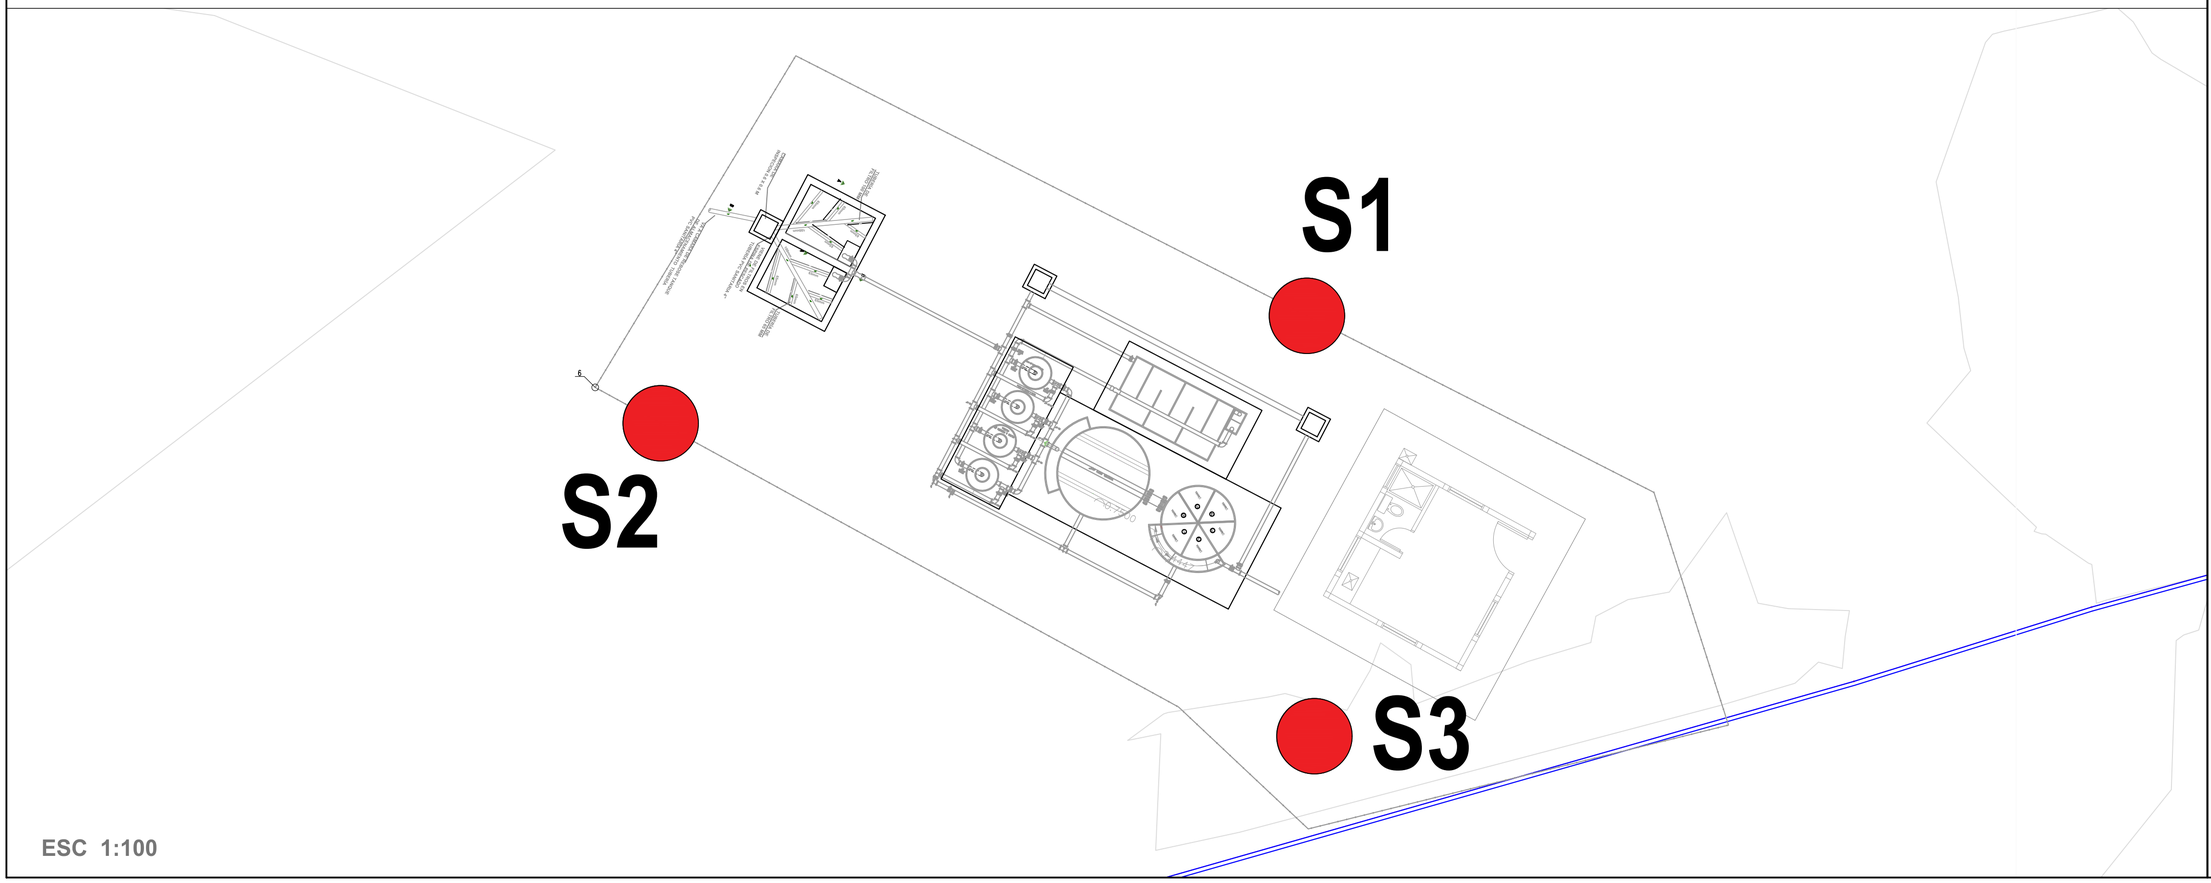

ESC 1:100

FORMULÓ

PLAN DEPARTAMENTAL DE AGUA DE CALDAS



PROYECTO

OPTIMIZACIÓN SISTEMA DE ACUEDUCTO DEL CORREGIMIENTO LAS COLES, MUNICIPIO DE PÁCORA - CALDAS

PRESENTADO A:

Gobierno de CALDAS PRIMERO LA GENTE

Secretaría de VIVIENDA y Territorio

Plan Departamental de Agua de Caldas

CONTIENE

ESTUDIO DE SUELOS
UBICACIÓN SONDEOS

CONVENCIONES

SONDEOS

DISEÑÓ:

UBICACION:
CORREGIMIENTO LAS COLES
– PÁCORA

PAPEL	MTS. ACOTACIÓN	JUNIO 2021 FECHA	PLANO # 01/01 24/70