

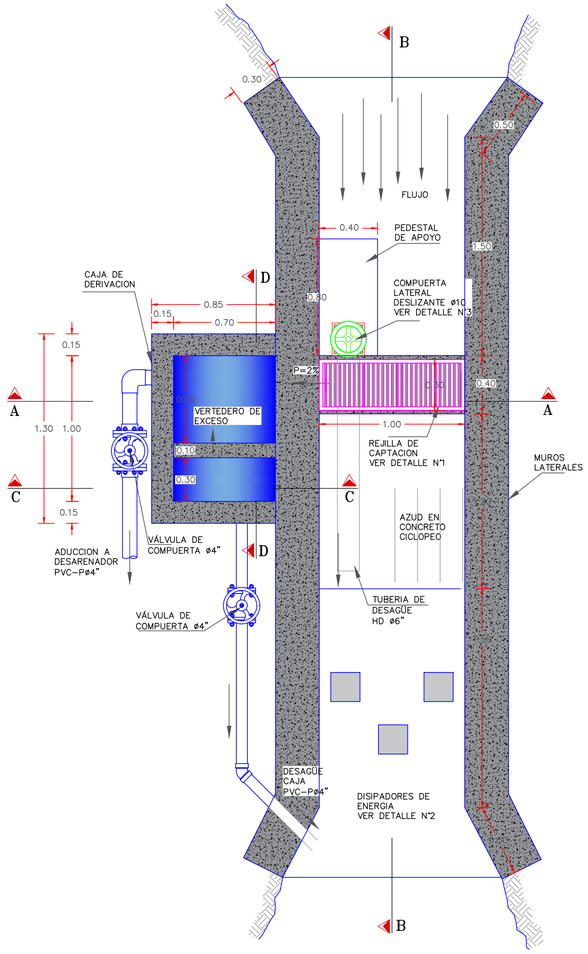



BOCATOMA
ESCALA 1:25

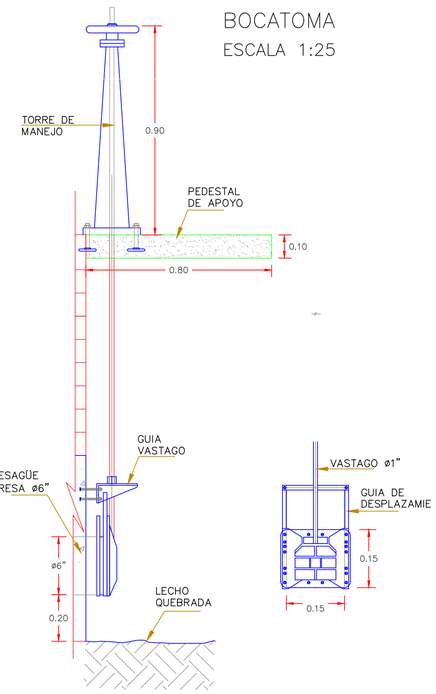

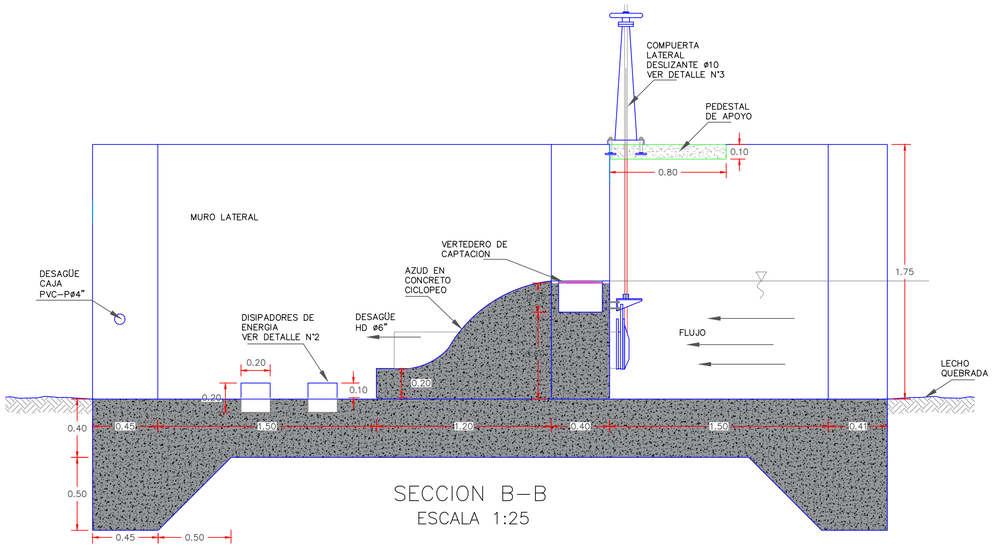


SECCION B–B
ESCALA 1:25


SECCION A–A
ESCALA 1:25

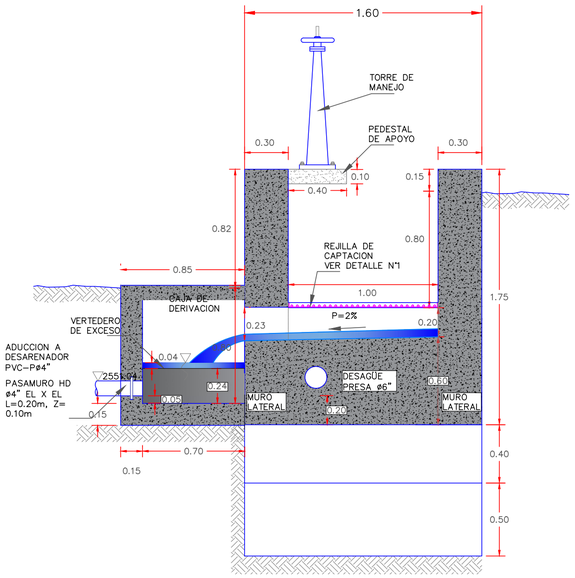


SECCION C–C
ESCALA 1:25

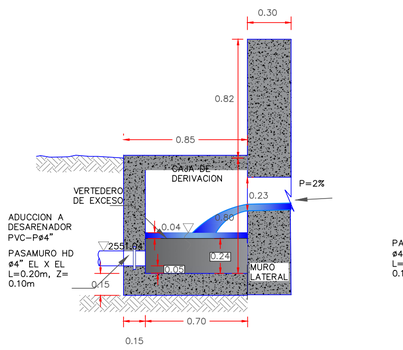


SECCION D–D
ESCALA 1:25

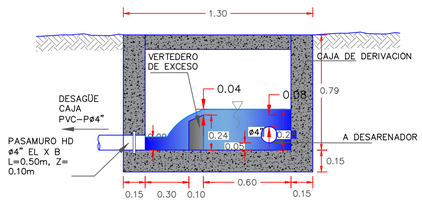

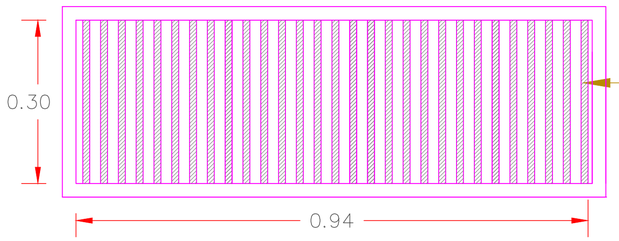

DETALLE No1
REJILLA DE CAPTACION

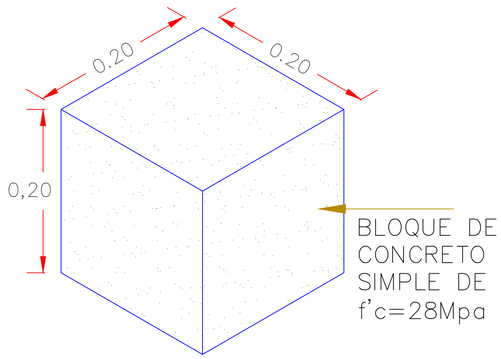

DETALLE No2
DISIPADORES

FORMULÓ

PLAN DEPARTAMENTAL DE AGUA DE CALDAS



PROYECTO

OPTIMIZACIÓN SISTEMA DE ACUEDUCTO DEL CORREGIMIENTO LAS COLES, MUNICIPIO DE PÁCORA – CALDAS

PRESENTADO A:

Gobierno de CALDAS PRIMERO LA GENTE
Secretaría de VIVIENDA y Territorio
Plan Departamental de Agua de Caldas

CONTIENE

DISEÑO HIDRÁULICO BOCATOMA

CONVENCIONES

TUBERÍA PEAD PN10 Ø4"
TUBERÍA PEAD PN16 Ø4"
TUBERÍA PEAD PN20 Ø4"

NOTA: SE DEBEN REPLANTEAR EN CAMPO CON TOPOGRAFÍA CONVENCIONAL TODAS LAS ESTRUCTURAS Y REDES PROPUESTAS ANTES DE COMENZAR A CONSTRUIR, CHEQUEANDO EN TODO MOMENTO QUE LAS DIFERENCIAS DE NIVEL CONCUERDEN CON LAS PROPUESTAS EN LOS PLANOS.

DISEÑÓ:

JUAN DAVID JARAMILLO RENDÓN
INGENIERO CIVIL - ESP. EN ING. HIDRÁULICA Y AMBIENTAL
MAGISTER (TESISTA) EN INGENIERIA AMBIENTAL
M.P. 17202205685 CLD

VALENTINA ROBLEDO BUENAVENTURA
INGENIERA CIVIL - ESP. EN ING. HIDRÁULICA Y AMBIENTAL
M.P. 051037-0545888 CLD

UBICACION:
CORREGIMIENTO LAS COLES
– PÁCORA

PAPEL	MTS. ACOTACIÓN	JUNIO 2021 FECHA	PLANO # 01/01 29/70