


PLANTA
ESCALA 1:25

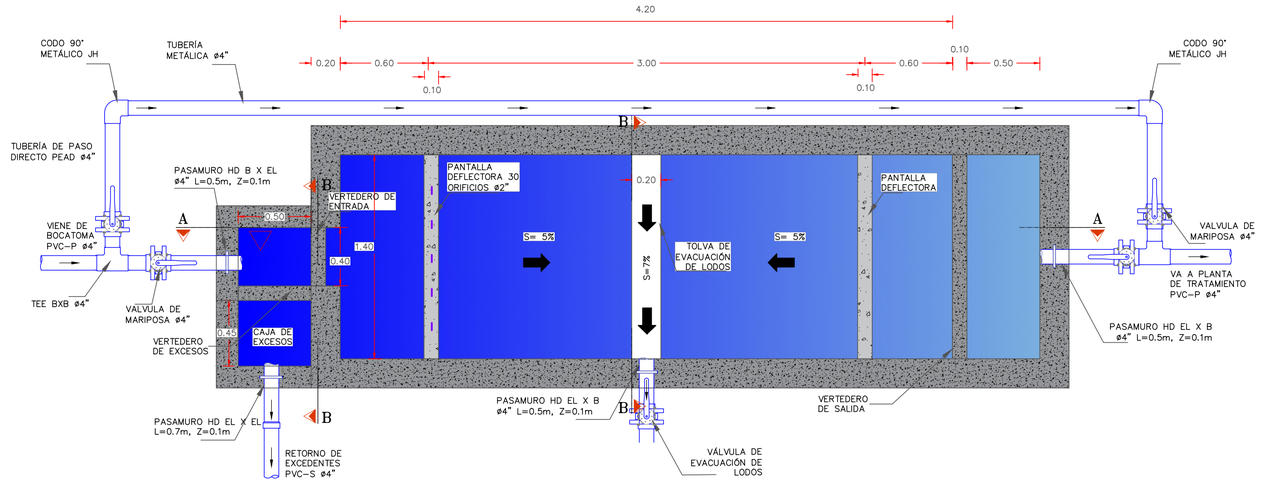


CORTE C-C'
ESCALA 1:25

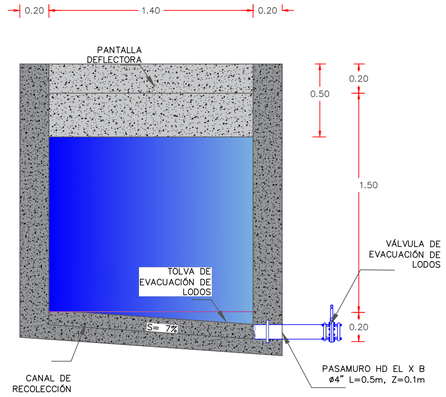


CORTE A-A'
ESCALA 1:25

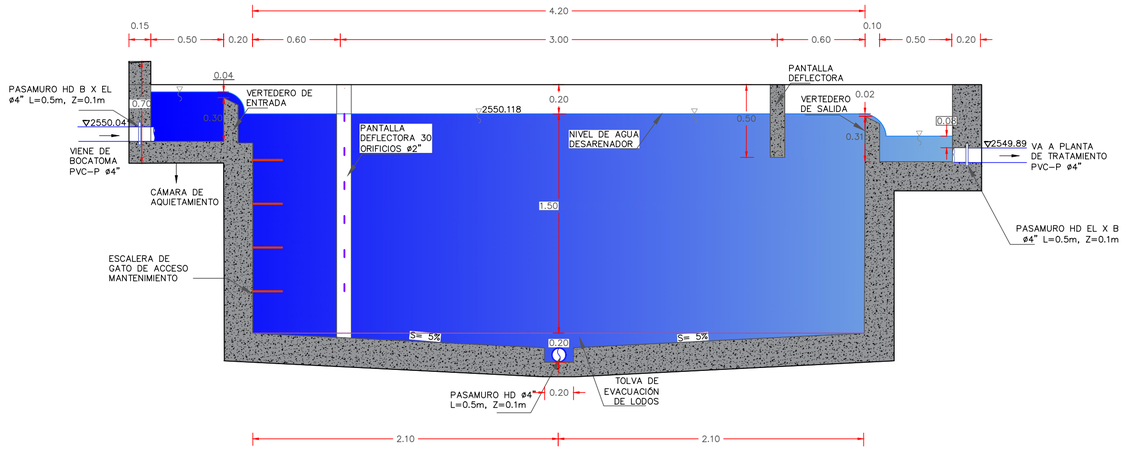

PANTALLA DEFLECTORA
SIN ESCALA

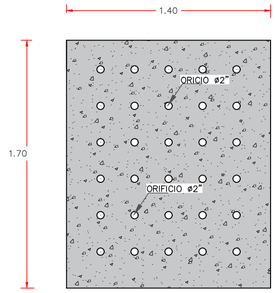


CORTE B-B'
ESCALA 1:25

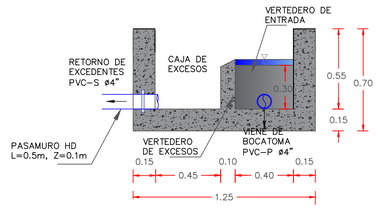

FORMULÓ

PLAN DEPARTAMENTAL DE AGUA DE CALDAS

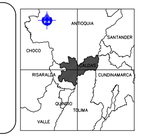

PROYECTO

OPTIMIZACIÓN SISTEMA DE ACUEDUCTO DEL CORREGIMIENTO LAS COLES, MUNICIPIO DE PÁCORA – CALDAS

PRESENTADO A:

Gobierno de CALDAS PRIMERO LA GENTE

Secretaría de VIVIENDA y Territorio — Plan Departamental de Agua de Caldas

CONTIENE

DISEÑO HIDRÁULICO DESARENADOR

CONVENCIONES

TUBERÍA PEAD PN10 Ø4"

TUBERÍA PEAD PN16 Ø4"

TUBERÍA PEAD PN20 Ø4"

NOTA: SE DEBEN REPLANTEAR EN CAMPO CON TOPOGRAFÍA CONVENCIONAL TODAS LAS ESTRUCTURAS Y REDES PROPUESTAS ANTES DE COMENZAR A CONSTRUIR, CHEQUEANDO EN TODO MOMENTO QUE LAS DIFERENCIAS DE NIVEL CONCUERDEN CON LAS PROPUESTAS EN LOS PLANOS.

DISEÑÓ:

JUAN DAVID JARAMILLO RENDÓN
INGENIERO CIVIL - ESP. EN ING. HIDRÁULICA Y AMBIENTAL
MAGISTER (TESISTA) EN INGENIERIA AMBIENTAL
M.P. 17202205685 CLD

VALENTINA ROBLEDO BUENAVENTURA
INGENIERA CIVIL - ESP. EN ING. HIDRÁULICA Y AMBIENTAL
M.P. 051037-0545588 CLD

UBICACION:
CORREGIMIENTO LAS COLES – PÁCORA

PAPEL	MTS. ACOTACIÓN	JUNIO 2021 FECHA	PLANO # 01/01 30/70