



CORTE LONGITUDINAL B-B'

ESCALA_____1:50

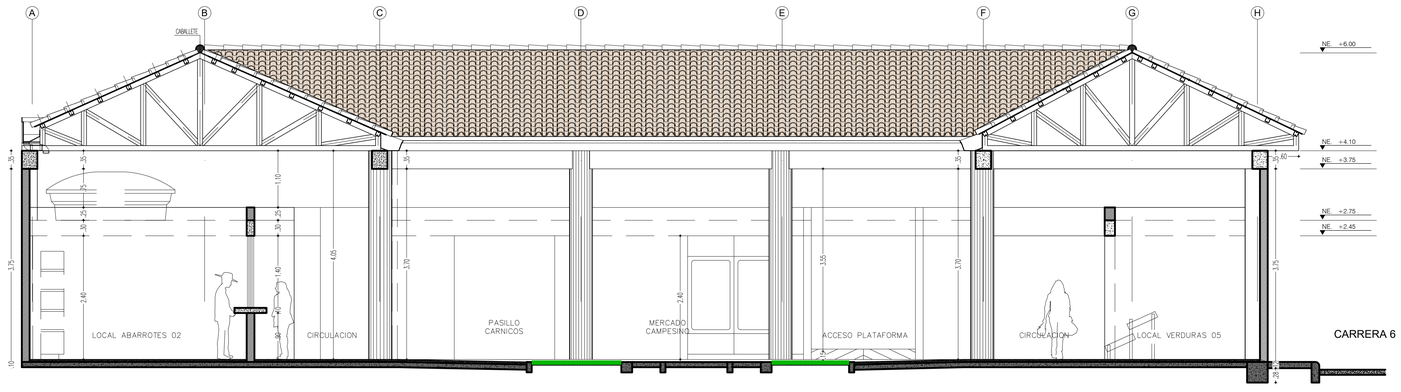

CORTE TRANSVERSAL A-A

ESCALA_____1:50

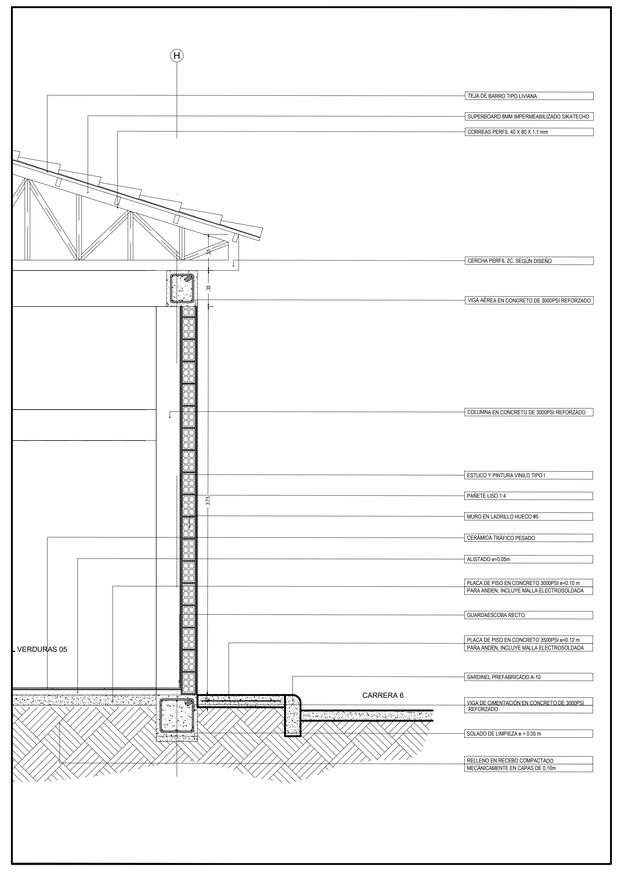

CORTE DE FACHADA CF-02

ESCALA_____1:25

MUNICIPIO DE PAICOL

PROYECTO :

CONSTRUCCIÓN INFRAESTRUCTURA
PARA LA PAZ – PLAZA DE MERCADO
MUNICIPIO DE PAICOL
DEPARTAMENTO DEL HUILA

DISEÑO PROYECTO :

ARQ. MAYRA ALEJANDRA CRUZ TOVAR
MAT. A251132008-1075224145

REVISO :

JEISSON GABRIEL OSORIO VARGAS
SECRETARIA DE PLANEACIÓN, INFRAESTRUCTURA Y OBRAS PÚBLICAS

PROPIETARIO :

MUNICIPIO DE PAICOL

UBICACIÓN :

DEPARTAMENTO DEL HUILA
MUNICIPIO DE PAICOL
CALLE 4 CON CARRERA 6 ESQUINA

CONTIENE

- FACHADA PRINCIPAL CALLE 4
- FACHADA LATERAL CARRERA 6
- CORTE TRANSVERSAL A–A'
- DETALLE CUBIERTA

OBSERVACIONES :

DIGITALIZO :

D:\abloques\Bloques\Librerias\LOGOS\plotcenter-hard.jpg

DIBUJANTE :

ARCHIVO : 2. Plano Arquitectonico_10-04-2021.dwg

FECHA :

MAYO / 2021

ESCALA :

1:_____50

PLANO No.

A4

Plaza de M.