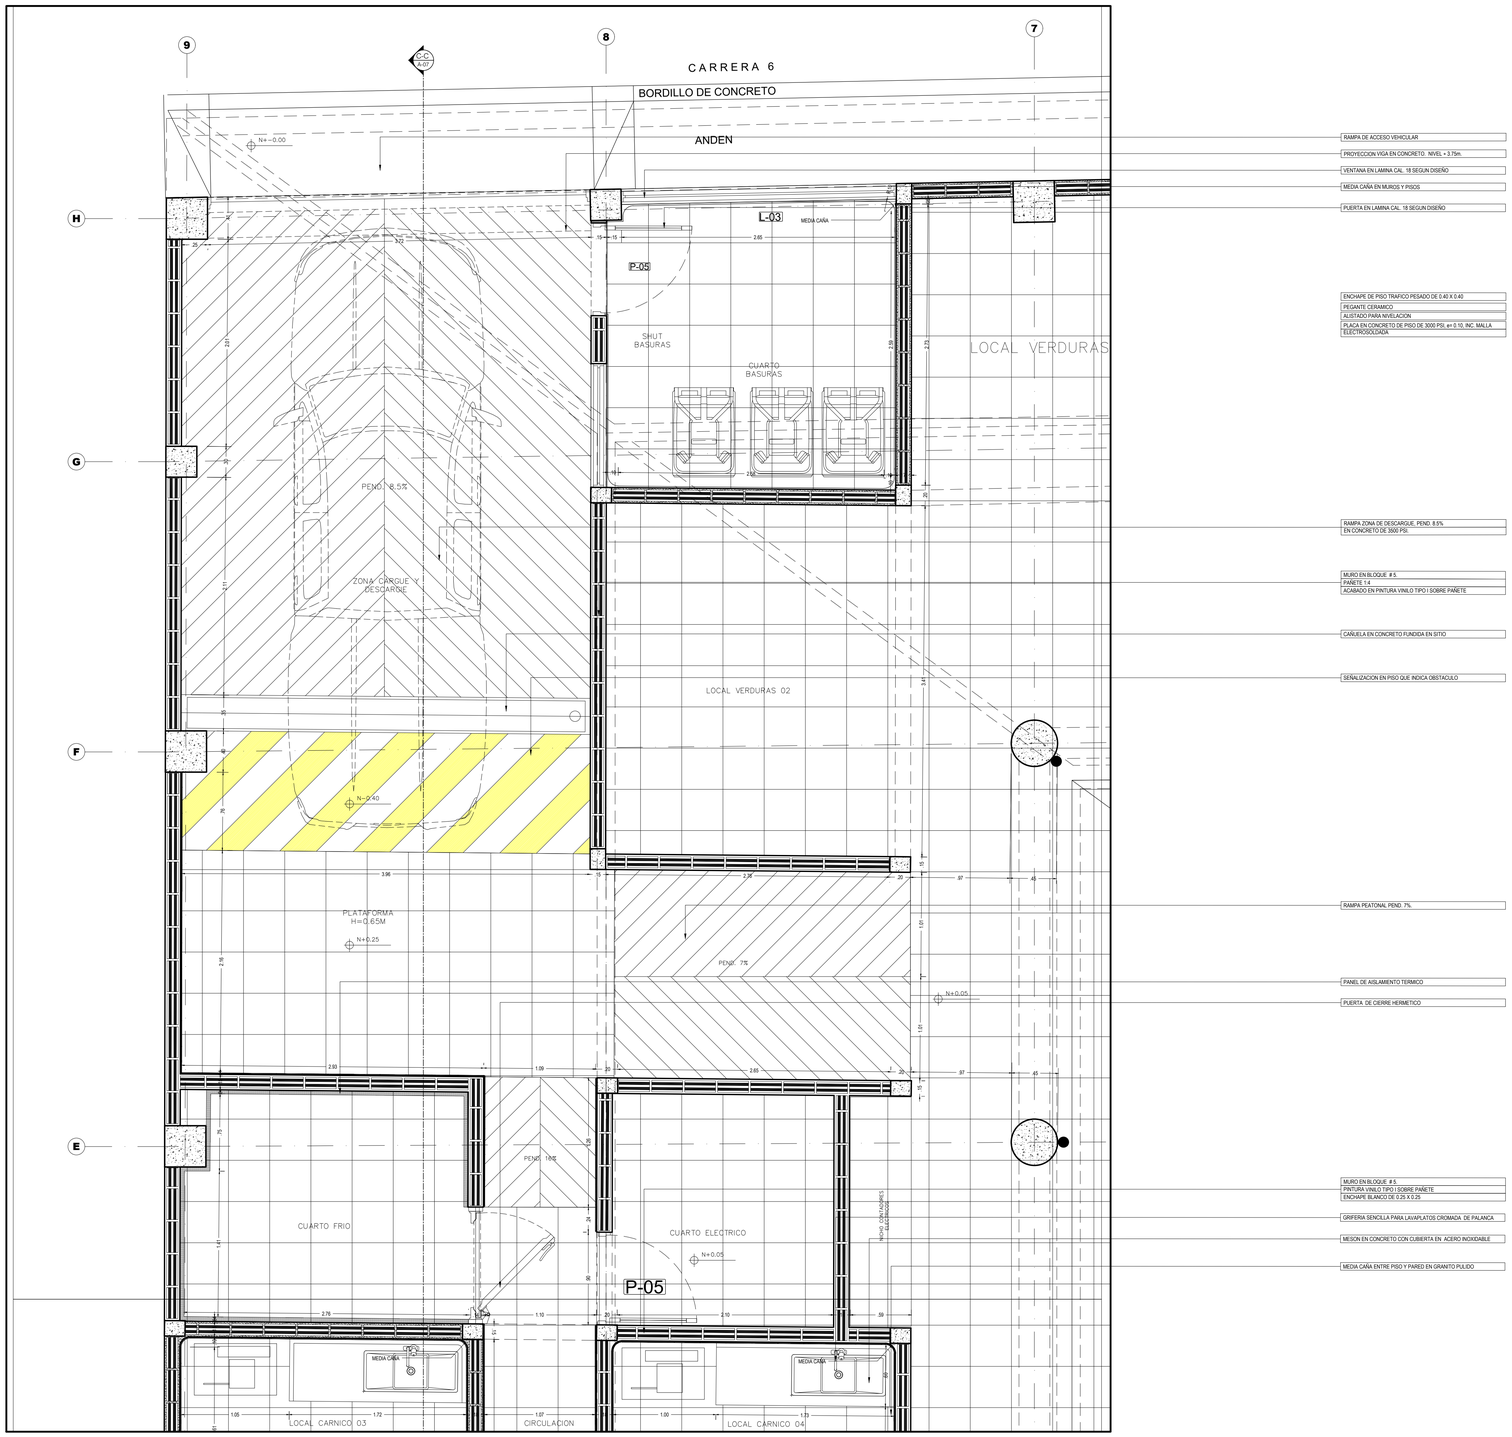


PLANTA ARQUITECTONICA AREA DE DESCARGUE

ESCALA_____1:25

MUNICIPIO DE PAICOL

PROYECTO :

CONSTRUCCIÓN INFRAESTRUCTURA PARA LA PAZ – PLAZA DE MERCADO MUNICIPIO DE PAICOL DEPARTAMENTO DEL HUILA

DISEÑO PROYECTO :

ARQ. MAYRA ALEJANDRA CRUZ TOVAR

MAT. A251132008-1075224145

REVISO :

JEISSON GABRIEL OSORIO VARGAS

SECRETARIA DE PLANEACIÓN, INFRAESTRUCTURA Y OBRAS PÚBLICAS

PROPIETARIO :

MUNICIPIO DE PAICOL

UBICACION :

DEPARTAMENTO DEL HUILA
MUNICIPIO DE PAICOL
CALLE 4 CON CARRERA 6 ESQUINA

CONTIENE

– PLANTA ARQUITECTONICA ZONA DE DESCARGUE

OBSERVACIONES :

DIGITALIZO :

DIBUJANTE :

ARCHIVO : 2. Plano Arquitectonico_10-04-2021.dwg

FECHA :

MAYO / 2021

ESCALA :

1:_____25

PLANO No.

A5

Plaza de M.