
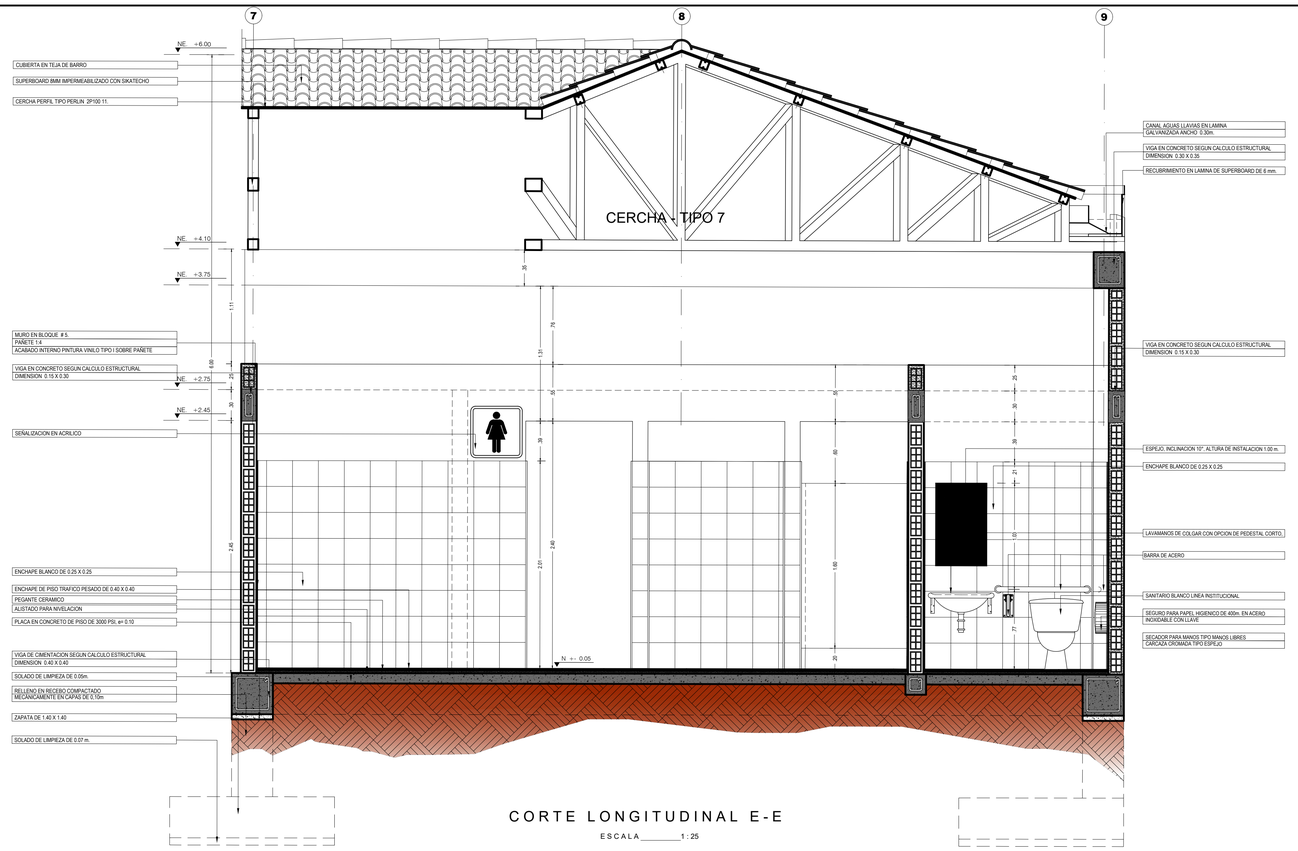


CORTE LONGITUDINAL E-E

ESCALA_____1:25

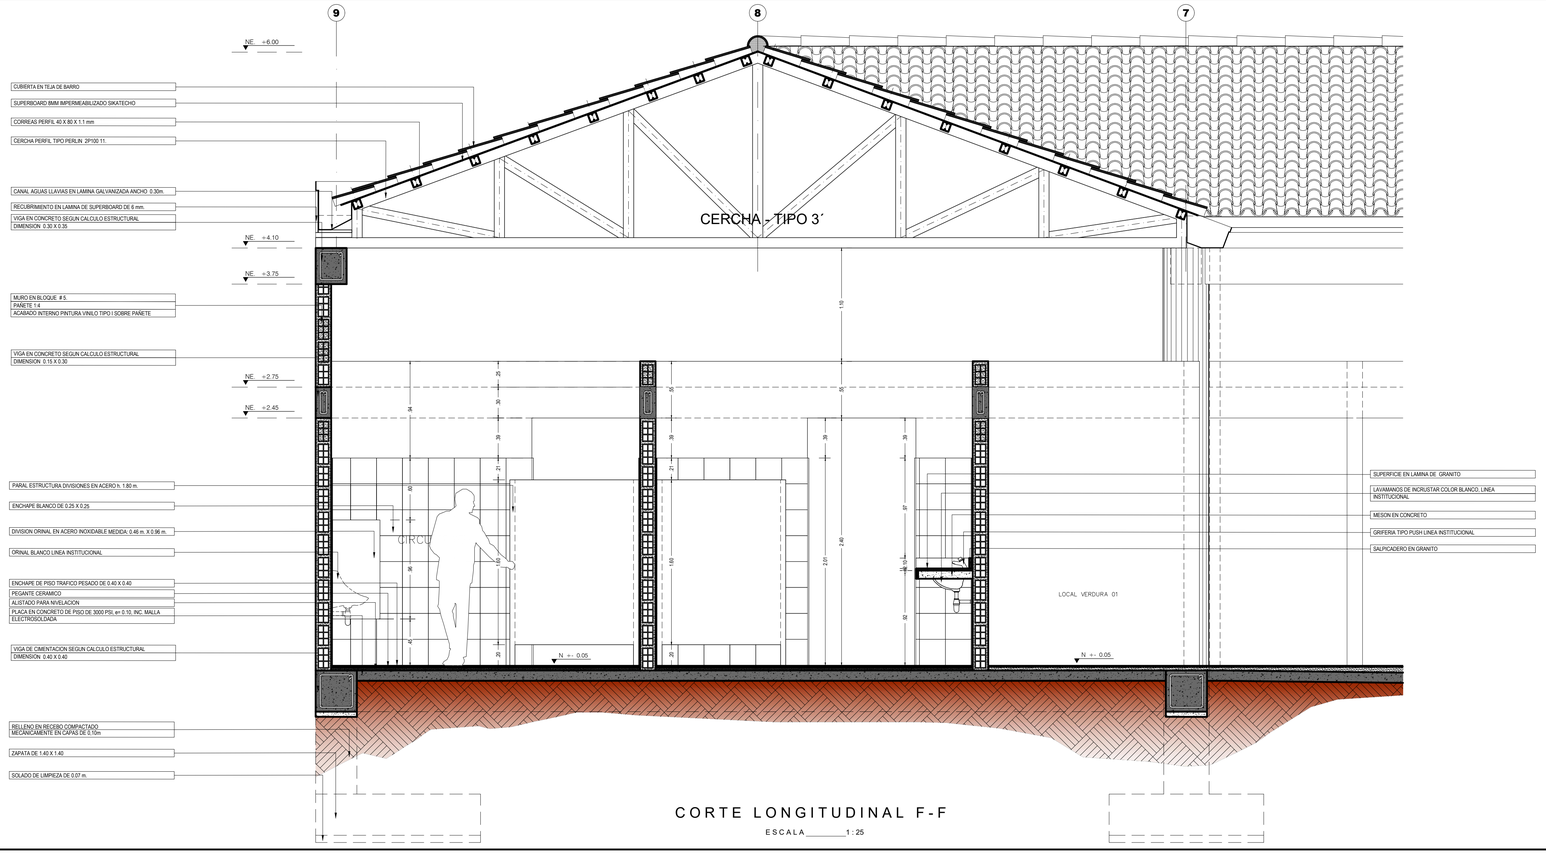

CORTE LONGITUDINAL F-F

ESCALA_____1:25

MUNICIPIO DE PAICOL

PROYECTO :

CONSTRUCCIÓN INFRAESTRUCTURA
PARA LA PAZ – PLAZA DE MERCADO
MUNICIPIO DE PAICOL
DEPARTAMENTO DEL HUILA

DISEÑO PROYECTO :

ARQ. MAYRA ALEJANDRA CRUZ TOVAR
MAT. A251132008-1075224145

REVISO :

JEISSON GABRIEL OSORIO VARGAS
SECRETARIA DE PLANEACIÓN, INFRAESTRUCTURA Y OBRAS PÚBLICAS

PROPIETARIO :

MUNICIPIO DE PAICOL

UBICACION :

DEPARTAMENTO DEL HUILA
MUNICIPIO DE PAICOL
CALLE 4 CON CARRERA 6 ESQUINA

CONTIENE

CORTE E-E
CORTE F-F

OBSERVACIONES :

DIGITALIZO :

DIBUJANTE :

ARCHIVO : 2. Plano Arquitectonico_10-04-2021.dwg

FECHA :

MAYO / 2021

ESCALA :

1:_____25

PLANO No.

A8

Plaza de M.