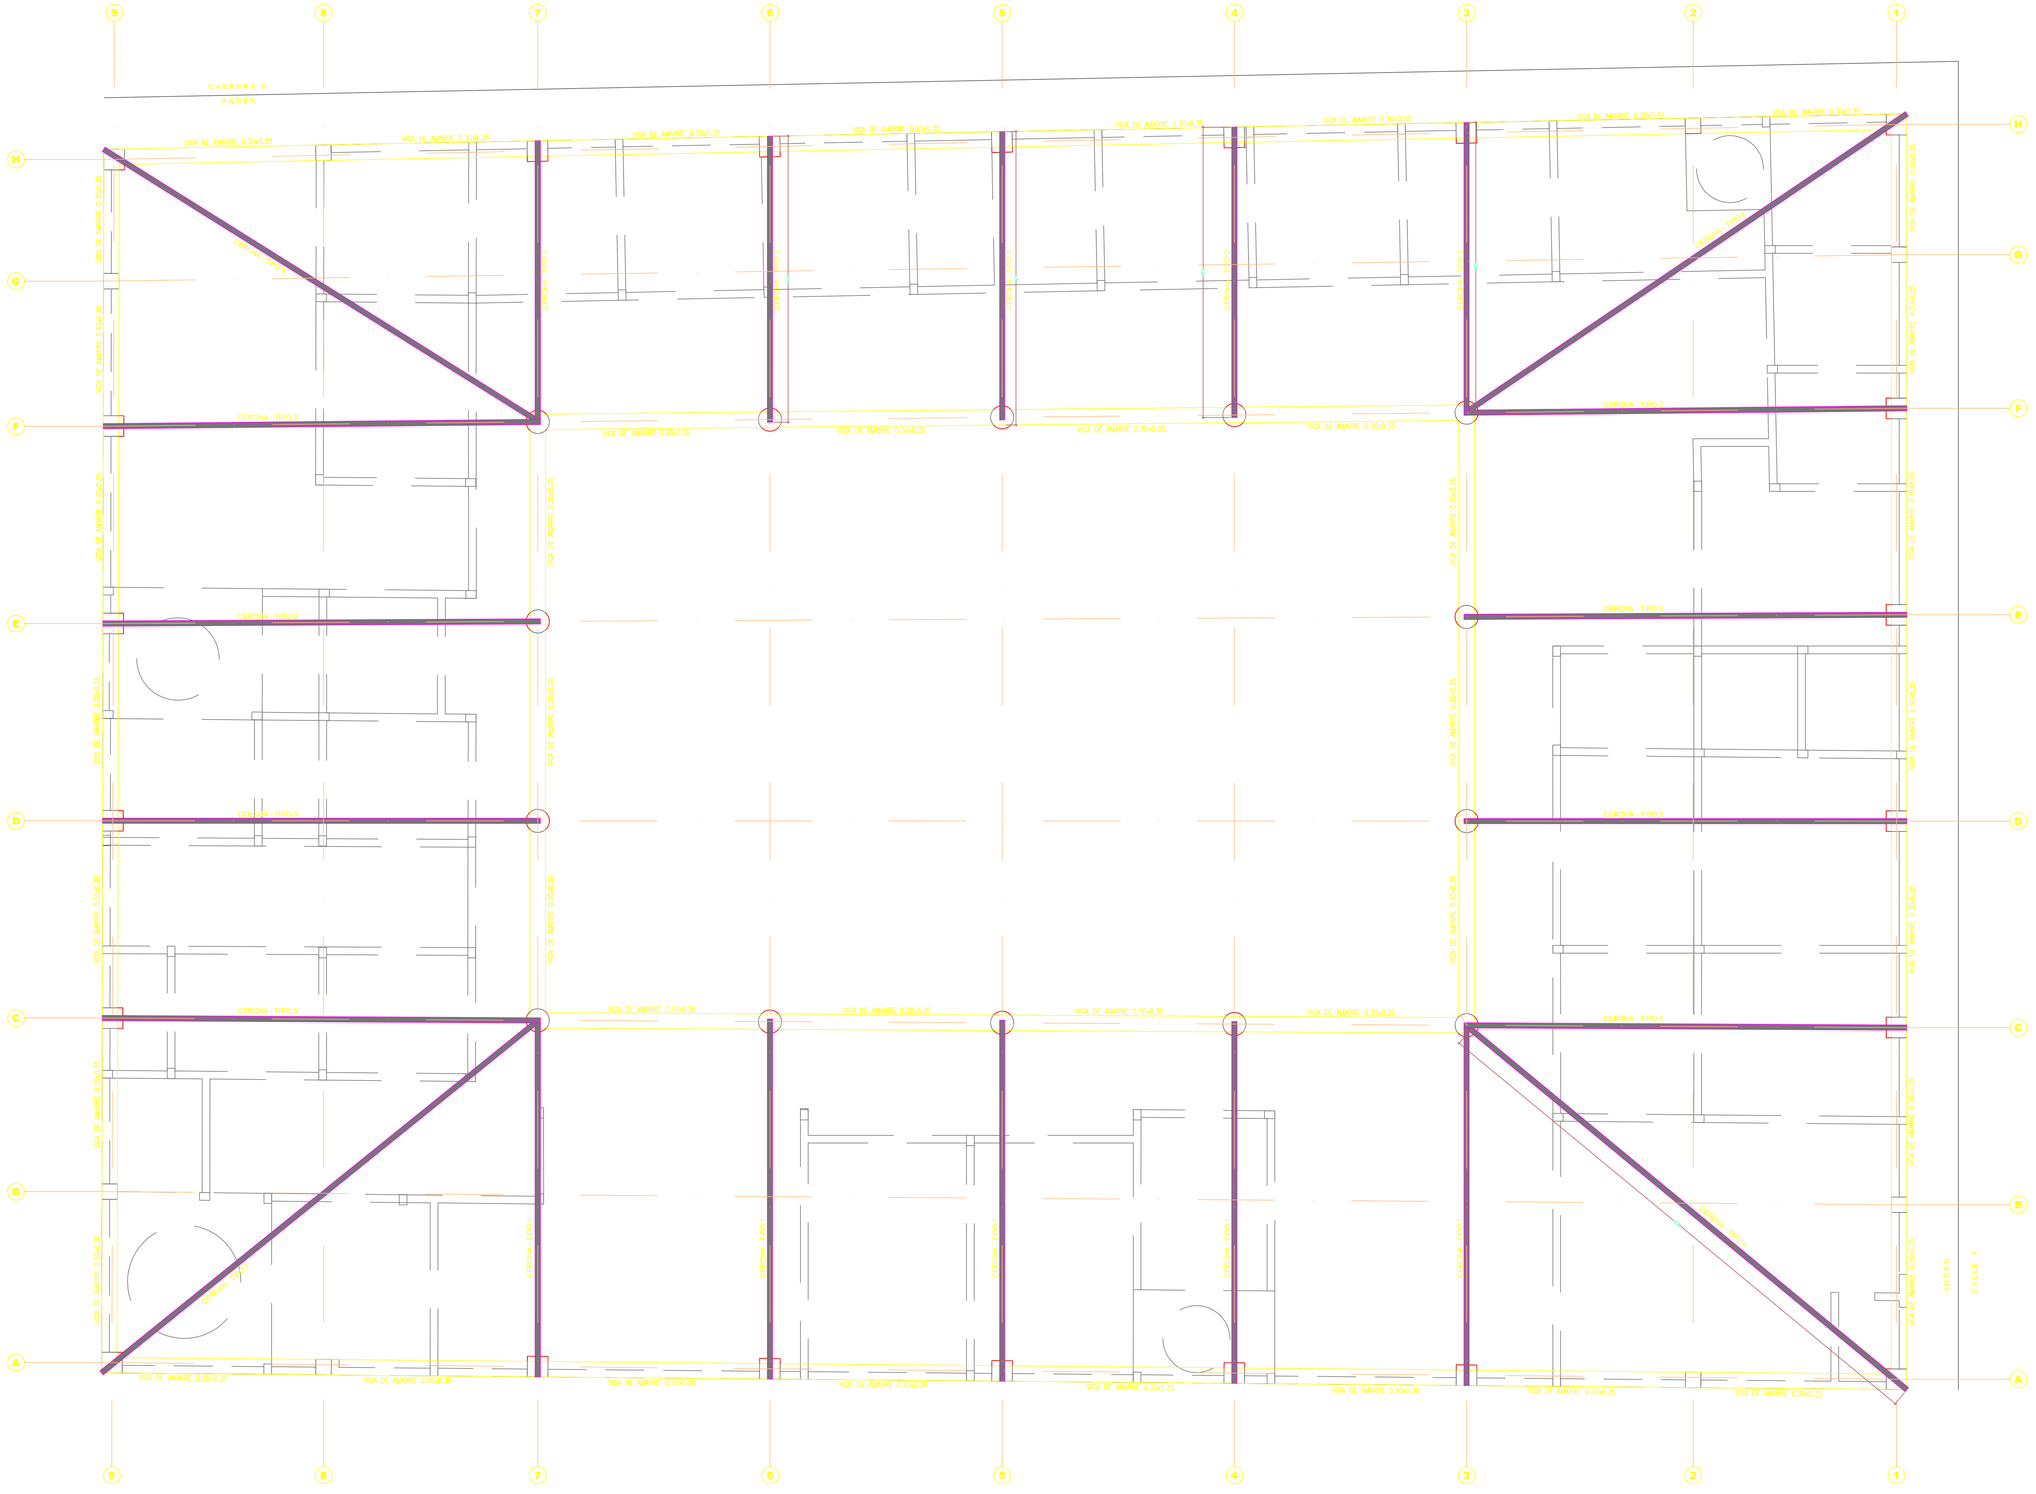


PLANTA CERCHAS DE CUBIERTA
ESC: 1 : 50

0 0.5 1.00 1.50 2.00 2.50 3.00 3.50 4.00m
ESCALA 1:50

MUNICIPIO DE PAICOL

PROYECTO :

CONSTRUCCIÓN INFRAESTRUCTURA
PARA LA PAZ - PLAZA DE MERCADO
MUNICIPIO DE PAICOL
DEPARTAMENTO DEL HUILA

DISEÑO PROYECTO :

ING. ENRIQUE RUZ SALON
MAT. 02030 Valle

REVISO :

JEISSON GABRIEL OSORIO VARGAS
SECRETARIA DE PLANEACIÓN, INFRAESTRUCTURA Y OBRAS PÚBLICAS

PROPIETARIO :

MUNICIPIO DE PAICOL

UBICACION :

DEPARTAMENTO DEL HUILA
MUNICIPIO DE PAICOL
CALLE 4 CON CARRERA 6 ESQUINA

CONTIENE

- PLANTA VIGA CERCHAS DE CUBIERTA

OBSERVACIONES :

DIGITALIZO :

D:\albloques\Bloques\Librerias\LOGOS\plotcenter-hard.jpg

DIBUJANTE :

ARCHIVO : 4. Plano Estructural PAICOL.dwg

FECHA :

MAYO / 2021

ESCALA :

1: ____50

PLANO No.

E6

Plaza de M.