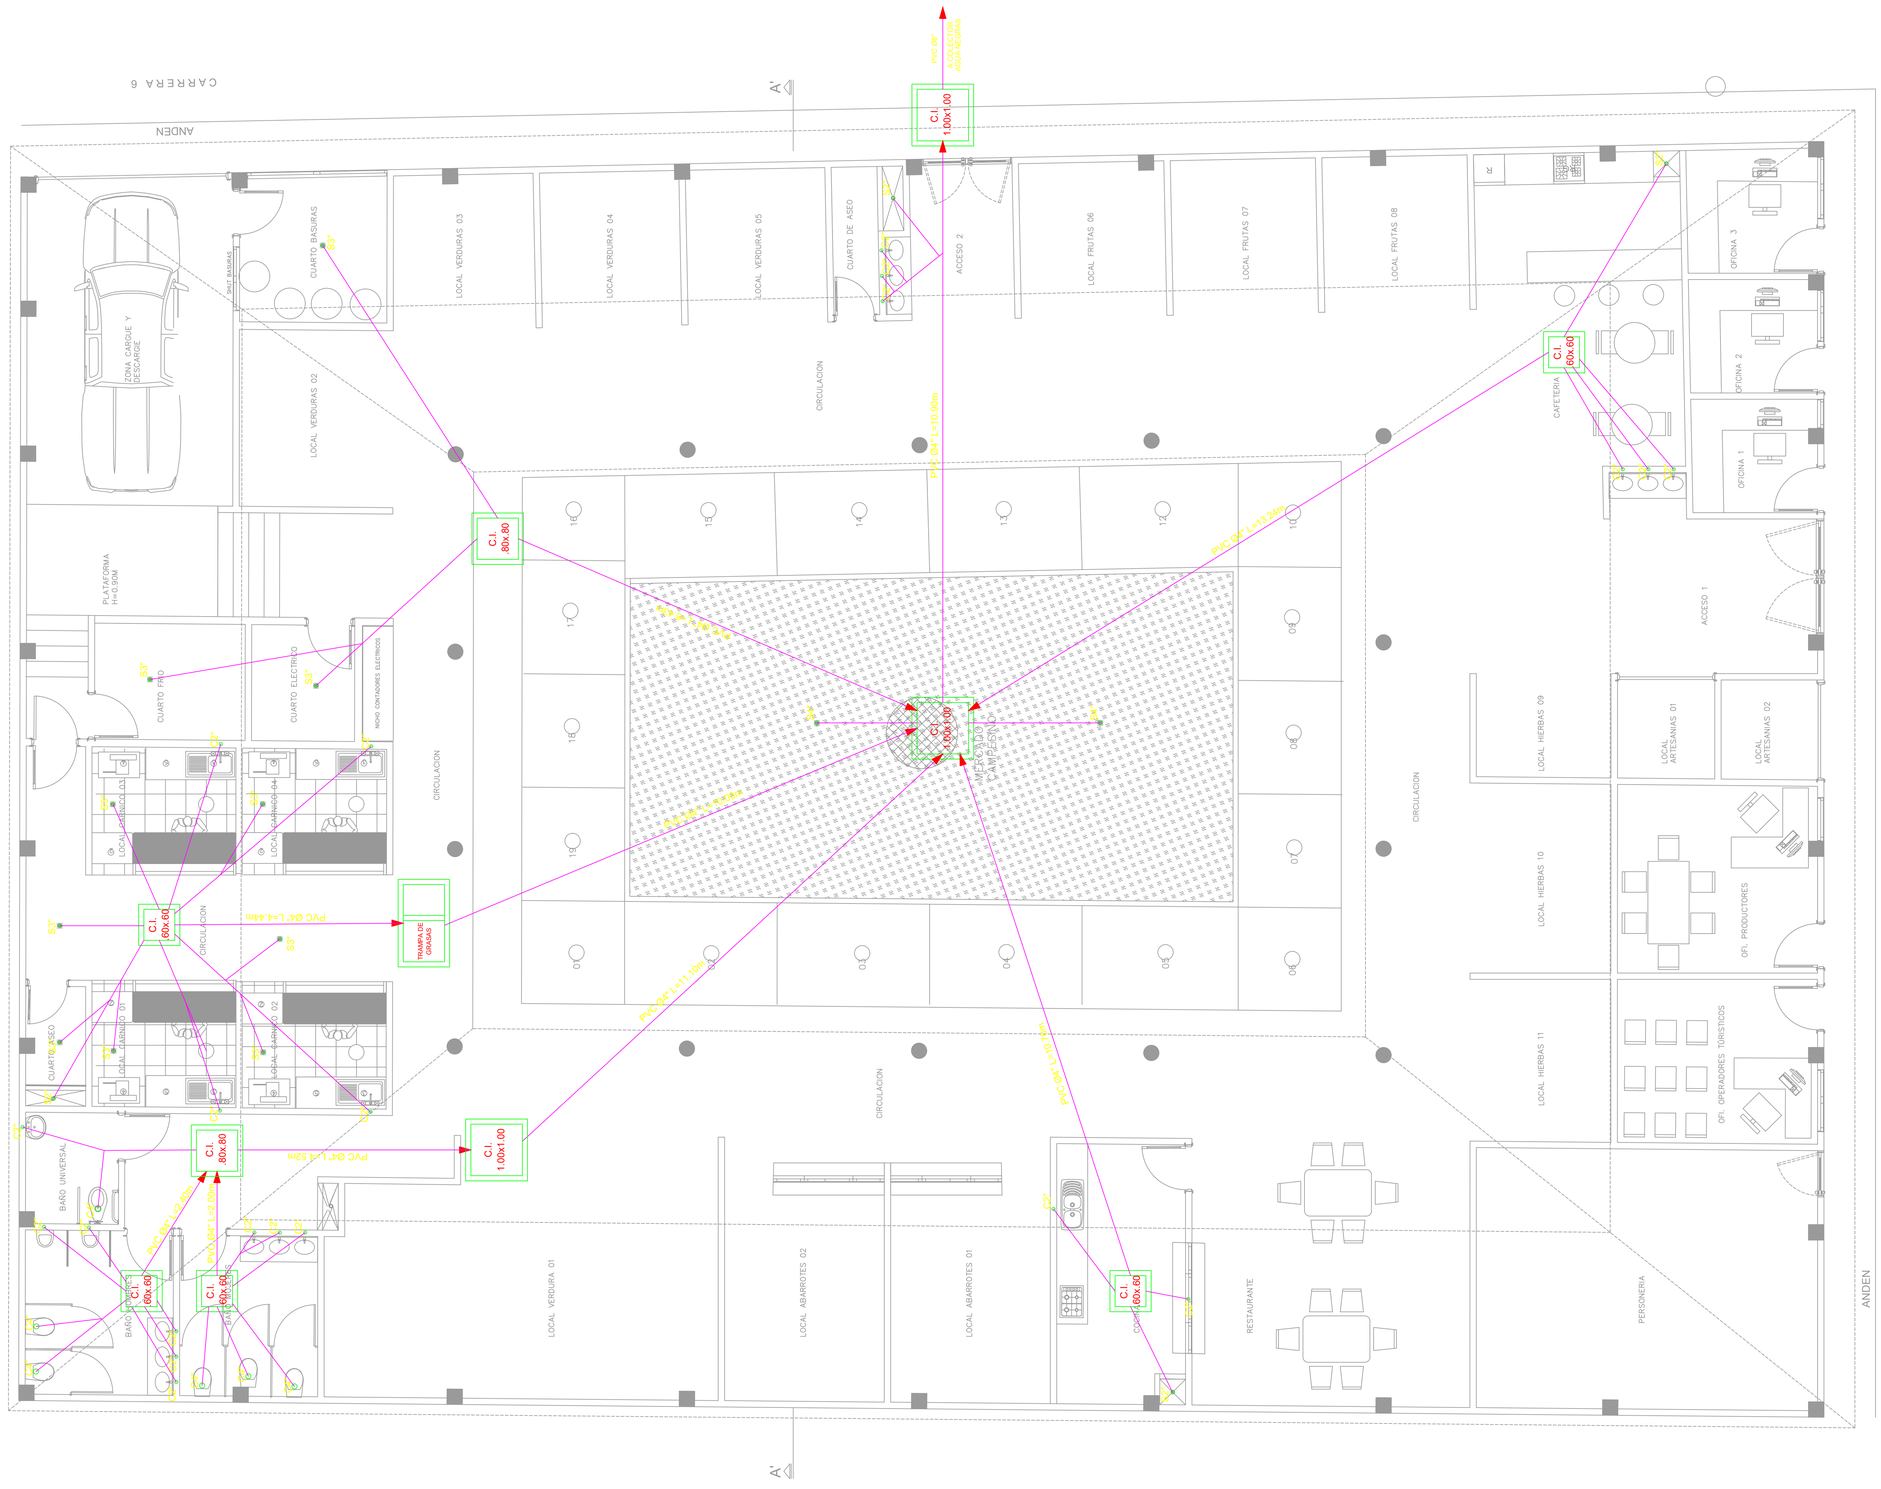


MUNICIPIO DE PAICOL

PROYECTO :

CONSTRUCCIÓN INFRAESTRUCTURA
PARA LA PAZ - PLAZA DE MERCADO
MUNICIPIO DE PAICOL
DEPARTAMENTO DEL HUILA

DISEÑO PROYECTO :

ING. ENRIQUE RUZ SALON
MAT. 02030 Valle

REVISO :

JEISSON GABRIEL OSORIO VARGAS
SECRETARIA DE PLANEACIÓN, INFRAESTRUCTURA Y OBRAS PÚBLICAS

PROPIETARIO :

MUNICIPIO DE PAICOL

UBICACION :

DEPARTAMENTO DEL HUILA
MUNICIPIO DE PAICOL
CALLE 4 CON CARRERA 6 ESQUINA

CONTIENE

- PLANTA GENERAL RED SANITARIA

OBSERVACIONES :

DIGITALIZO :

DIBUJANTE :

ARCHIVO : 5. Plano Hidrosanitario.dwg

FECHA :

MAYO / 2021

ESCALA :

1:____50

PLANO No.

H3

Plaza de M.