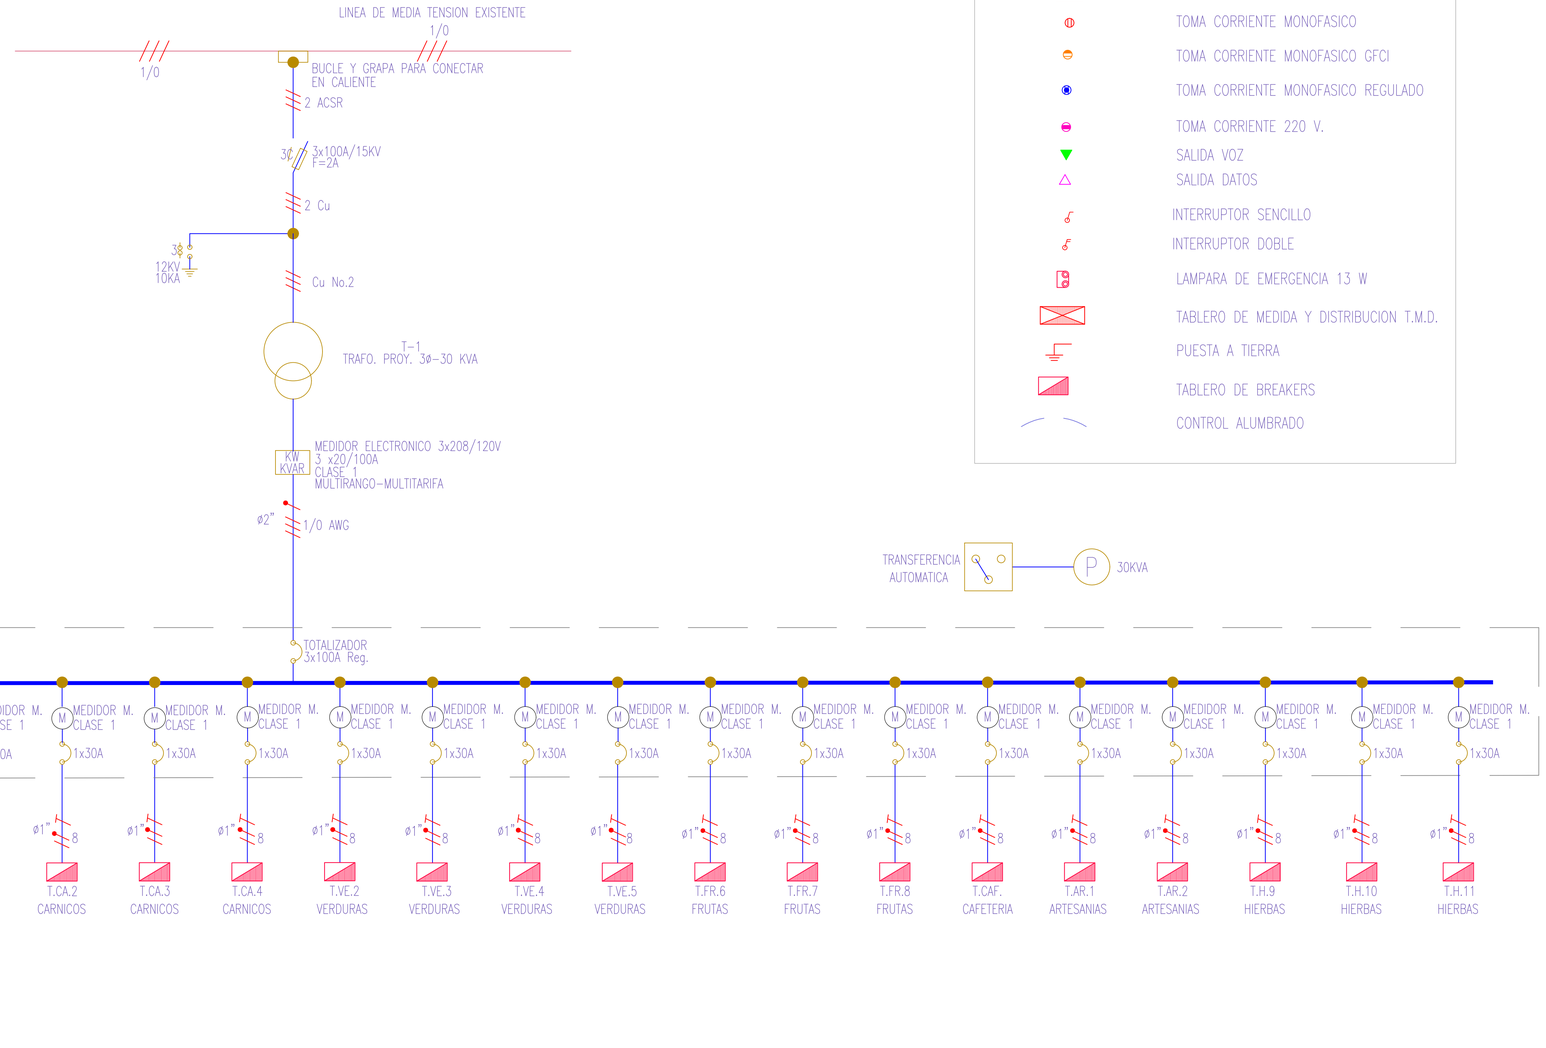


CONVENCIONES

- RED ELECTRICA POR TECHO
- RED ELECTRICA POR PARED O PISO
- RED VOZ Y DATOS CANALETA
- RED VOZ Y DATOS Ducto PVC 1/2
- ACOMETIDA PPAL Y A TABLEROS
- LUMINARIA TUBULAR LED 2x28W
- LUMINARIA APLIQUE TIPO LED 20W
- LUMINARIA PANEL LED 48W
- CAMARA DE INSPECCION BT1
- TOMA CORRIENTE MONOFASICO
- TOMA CORRIENTE MONOFASICO GFCI
- TOMA CORRIENTE MONOFASICO REGULADO
- TOMA CORRIENTE 220 V.
- SALIDA VOZ
- SALIDA DATOS
- INTERRUPTOR SENCILLO
- INTERRUPTOR DOBLE
- LAMPARA DE EMERGENCIA 13 W
- TABLERO DE MEDIDA Y DISTRIBUCION T.M.D.
- PUESTA A TIERRA
- TABLERO DE BREAKERS
- CONTROL ALUMBRADO

MUNICIPIO DE PAICOL

PROYECTO :

CONSTRUCCIÓN INFRAESTRUCTURA PARA LA PAZ – PLAZA DE MERCADO MUNICIPIO DE PAICOL DEPARTAMENTO DEL HUILA

DISEÑO PROYECTO :

ING. OSCAR JULIO GONZALES
MAT. 17205-07724

REVISO :

JEISSON GABRIEL OSORIO VARGAS
SECRETARIA DE PLANEACIÓN, INFRAESTRUCTURA Y OBRAS PÚBLICAS

PROPIETARIO :

MUNICIPIO DE PAICOL

UBICACION :

DEPARTAMENTO DEL HUILA
MUNICIPIO DE PAICOL
CALLE 4 CON CARRERA 6 ESQUINA

CONTIENE

– DIAGRAMA UNIFILAR

OBSERVACIONES :

DIGITALIZO :

D:_tabloques_Bloques_Libreria\LOGOS_plotcenter-hand.jpg

DIBUJANTE :

ARCHIVO : 6. Plano Eléctrico.dwg

FECHA :

MAYO / 2021

ESCALA :

1:____75

PLANO No.

EL2

Plaza de M.