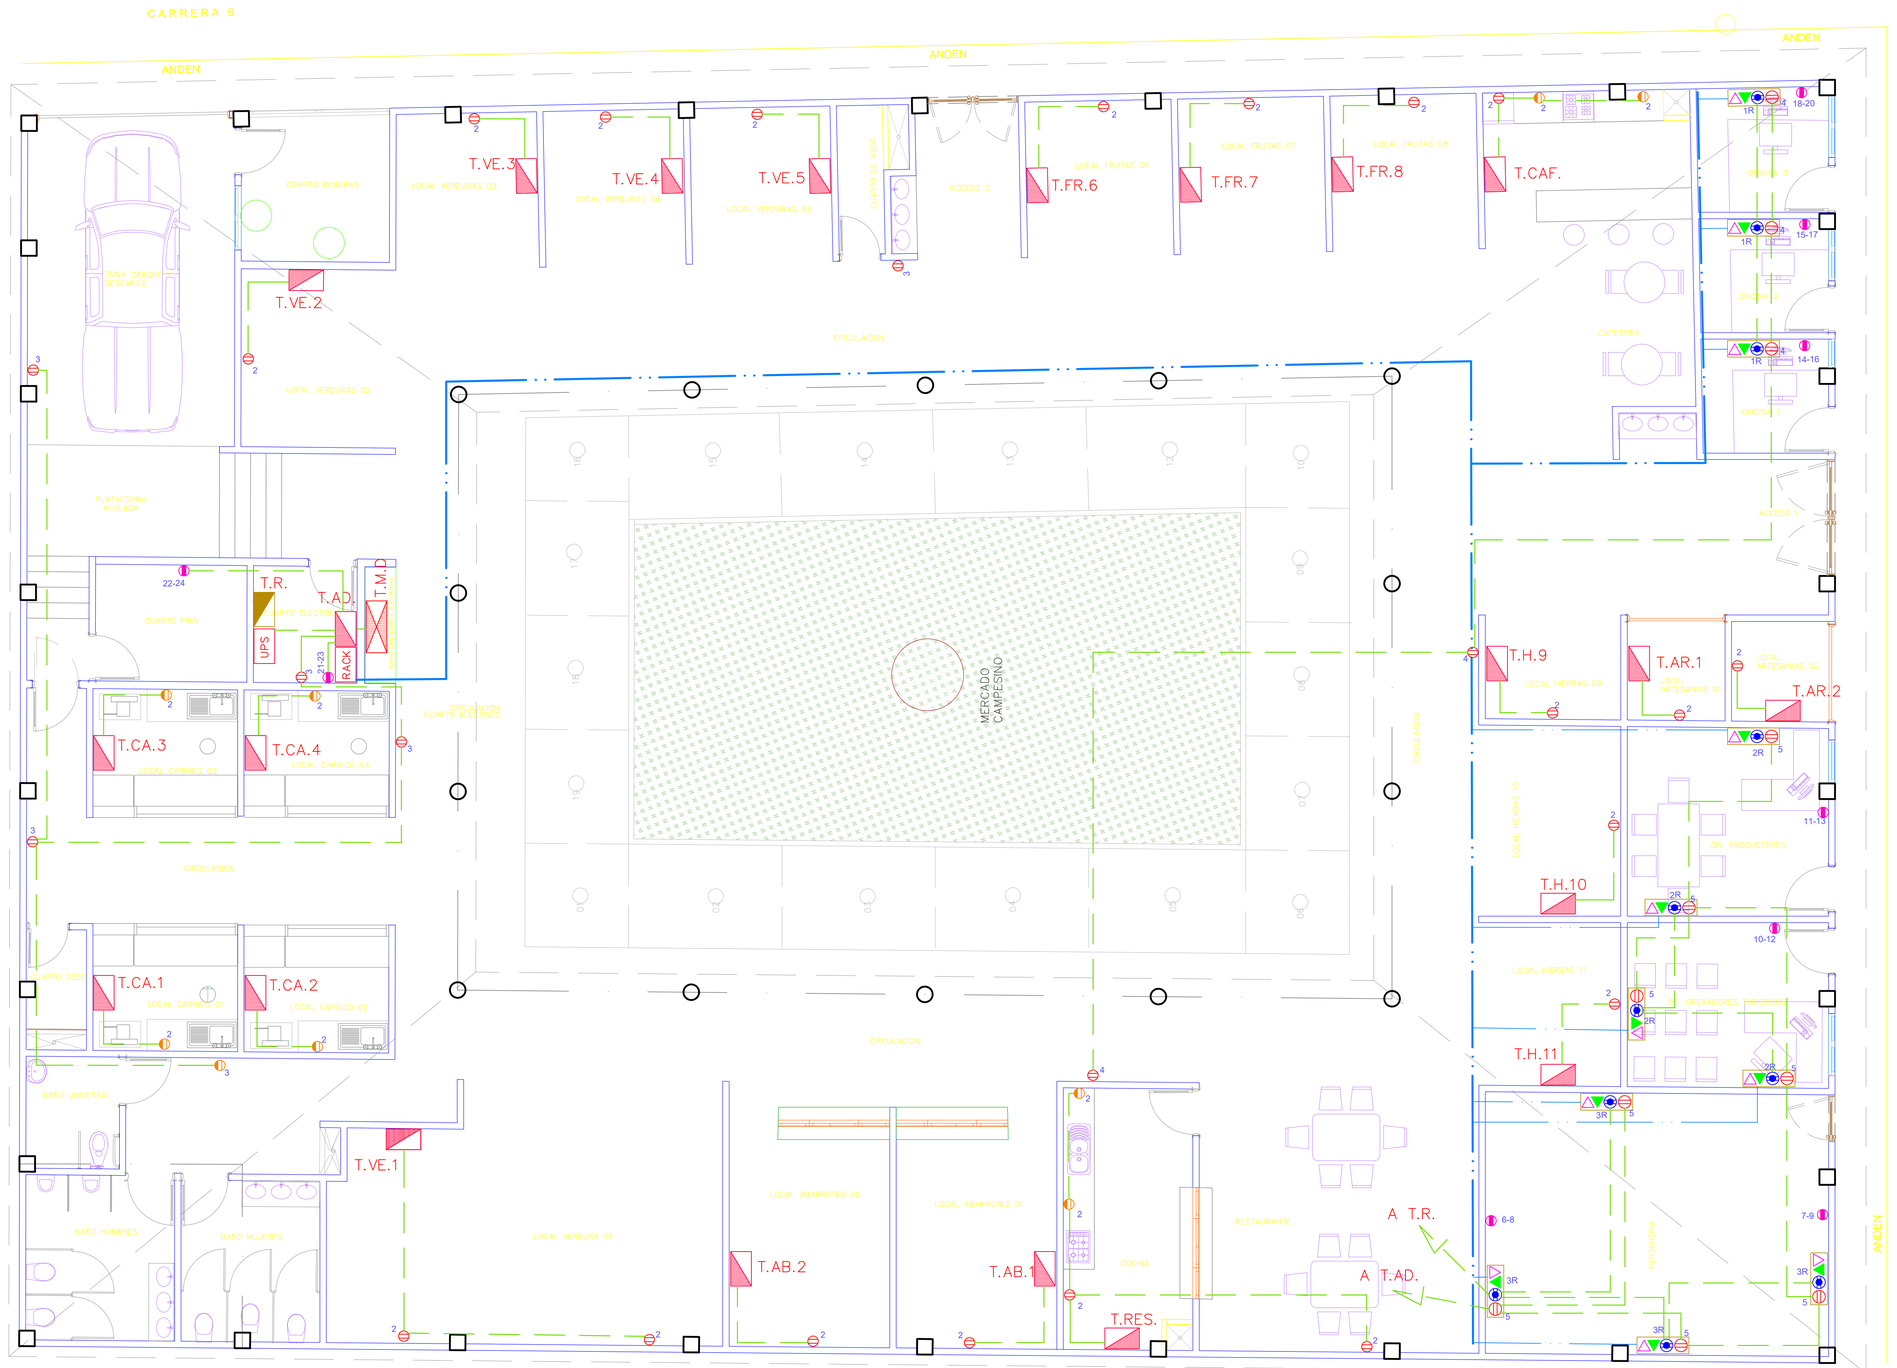


MUNICIPIO DE PAICOL

PROYECTO :

CONSTRUCCIÓN INFRAESTRUCTURA
PARA LA PAZ – PLAZA DE MERCADO
MUNICIPIO DE PAICOL
DEPARTAMENTO DEL HUILA

DISEÑO PROYECTO :

ING. OSCAR JULIO GONZALES
MAT. 17205-07724

REVISO :

JEISSON GABRIEL OSORIO VARGAS
SECRETARIA DE PLANEACIÓN, INFRAESTRUCTURA Y OBRAS PÚBLICAS

PROPIETARIO :

MUNICIPIO DE PAICOL

UBICACION :

DEPARTAMENTO DEL HUILA
MUNICIPIO DE PAICOL
CALLE 4 CON CARRERA 6 ESQUINA

CONTIENE

- TOMAS
- VOZ Y DATOS

OBSERVACIONES :

DIGITALIZO :

D:\cabloquea\Bloques\Libreria\LOGOS\plotcenter-transl.jpg

DIBUJANTE :

ARCHIVO : 6. Plano Electrico.dwg

FECHA :

MAYO / 2021

ESCALA :

1: ____75

PLANO No.

EL3

Plaza de M.