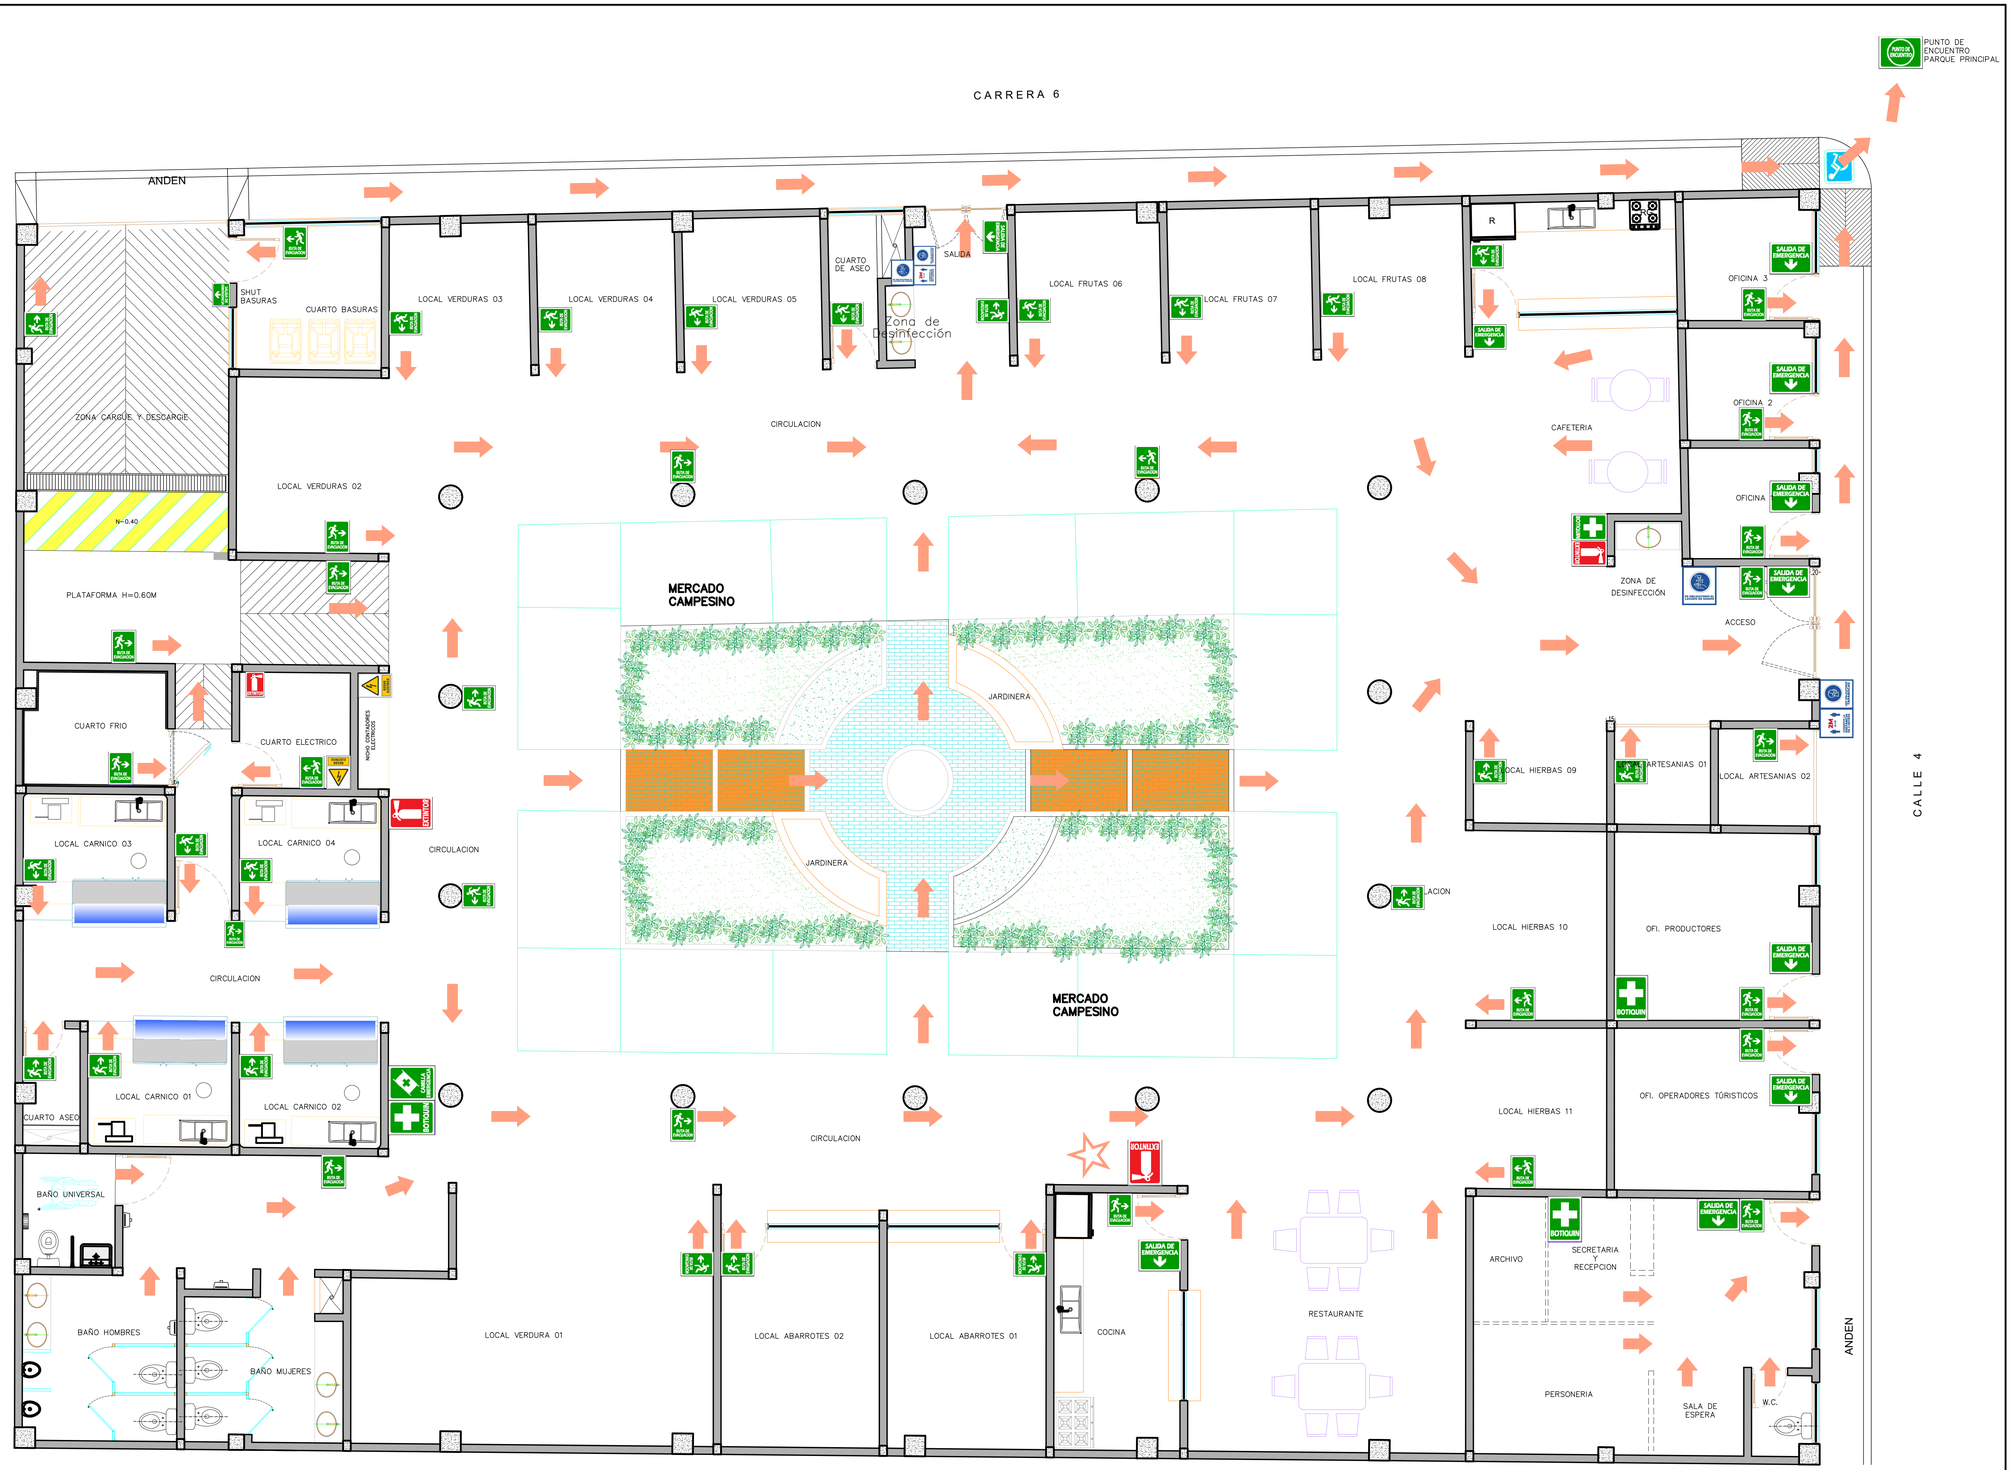


CONVENCIONES

RUTA DE EVACUACION	Ruta de Evacuación	RIESGO ELECTRICO	Riesgo Eléctrico		
BOTIQUIN	Botiquín	PUNTO DE ENCUENTRO	Punto de Encuentro	CONSERVE LA DISTANCIA DE 2 METROS 2M	Conserve la distancia de 2mt
CAMILLA EMERGENCIA	Camilla	SALIDA DE EMERGENCIA	Salida de Emergencia	USO OBLIGATORIO DE TAPABOCAS	Uso obligatorio de Tapabocas
EXTINTOR	Extintor		Usted Esta Aquí	ES OBLIGATORIO EL LAVADO DE MANOS	Es obligatorio el lavado de manos

MUNICIPIO DE PAICOL

PROYECTO :

CONSTRUCCIÓN INFRAESTRUCTURA PARA LA PAZ – PLAZA DE MERCADO MUNICIPIO DE PAICOL DEPARTAMENTO DEL HUILA

DISEÑO PROYECTO :

ARQ. MAYRA ALEJANDRA CRUZ TOVAR
MAT. A25113200B-1075224145

DIBUJO :

JEISSON GABRIEL OSORIO VARGAS
SECRETARIA DE PLANEACIÓN, INFRAESTRUCTURA Y OBRAS PÚBLICAS

PROPIETARIO :

MUNICIPIO DE PAICOL

UBICACION :

DEPARTAMENTO DEL HUILA
MUNICIPIO DE PAICOL
CALLE 4 CON CARRERA 6 ESQUINA

CONTIENE

– RUTA DE EVACUACIÓN

OBSERVACIONES :

DISTRIBUIDO :

D:\alfaquest\Bloques\Libreria\LOGOS\plotcenter.hard.jpg

DIBUJANTE :

ARCHIVO : Ruta De Evacuación.dwg

FECHA : NOVIEMBRE / 2020

ESCALA : 1:____50

PLANO No. R – E

Plaza de M.