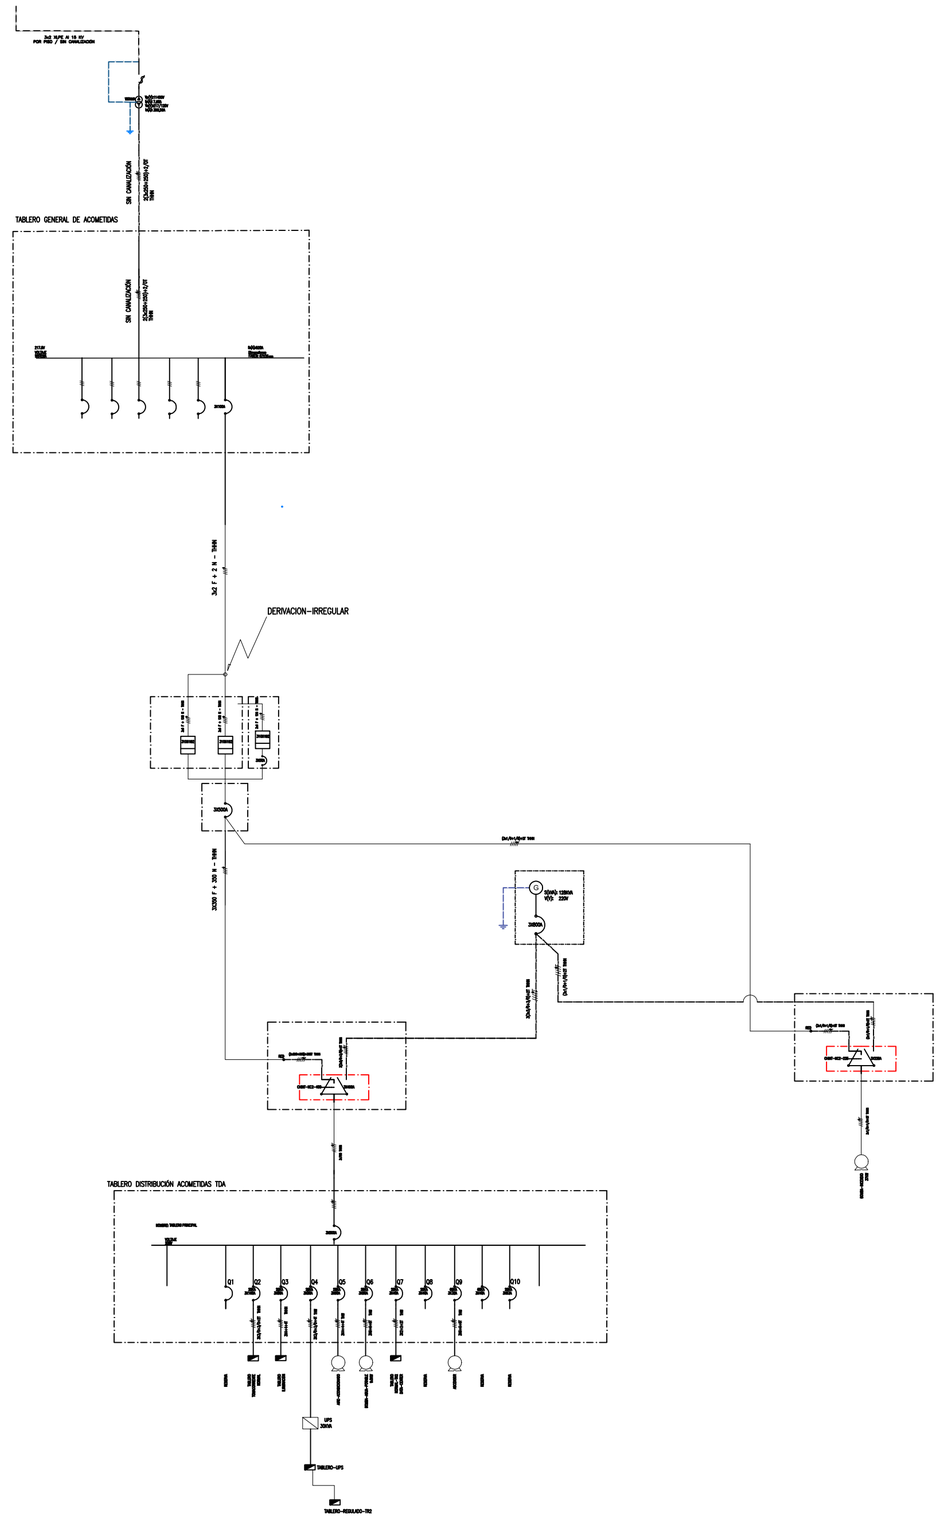


Control de versiones:			
No.	Fecha		
	D	M	A

Firmas de aprobación:

DISEÑÓ1

REVISO2

25/10/21

Plano N°:
IE-UNIFILAR-01

Cont:
DIAGRAMA
UNIFILAR
SUBESTACIÓN

Escala: N/A

Dibujó:

Archivo: