


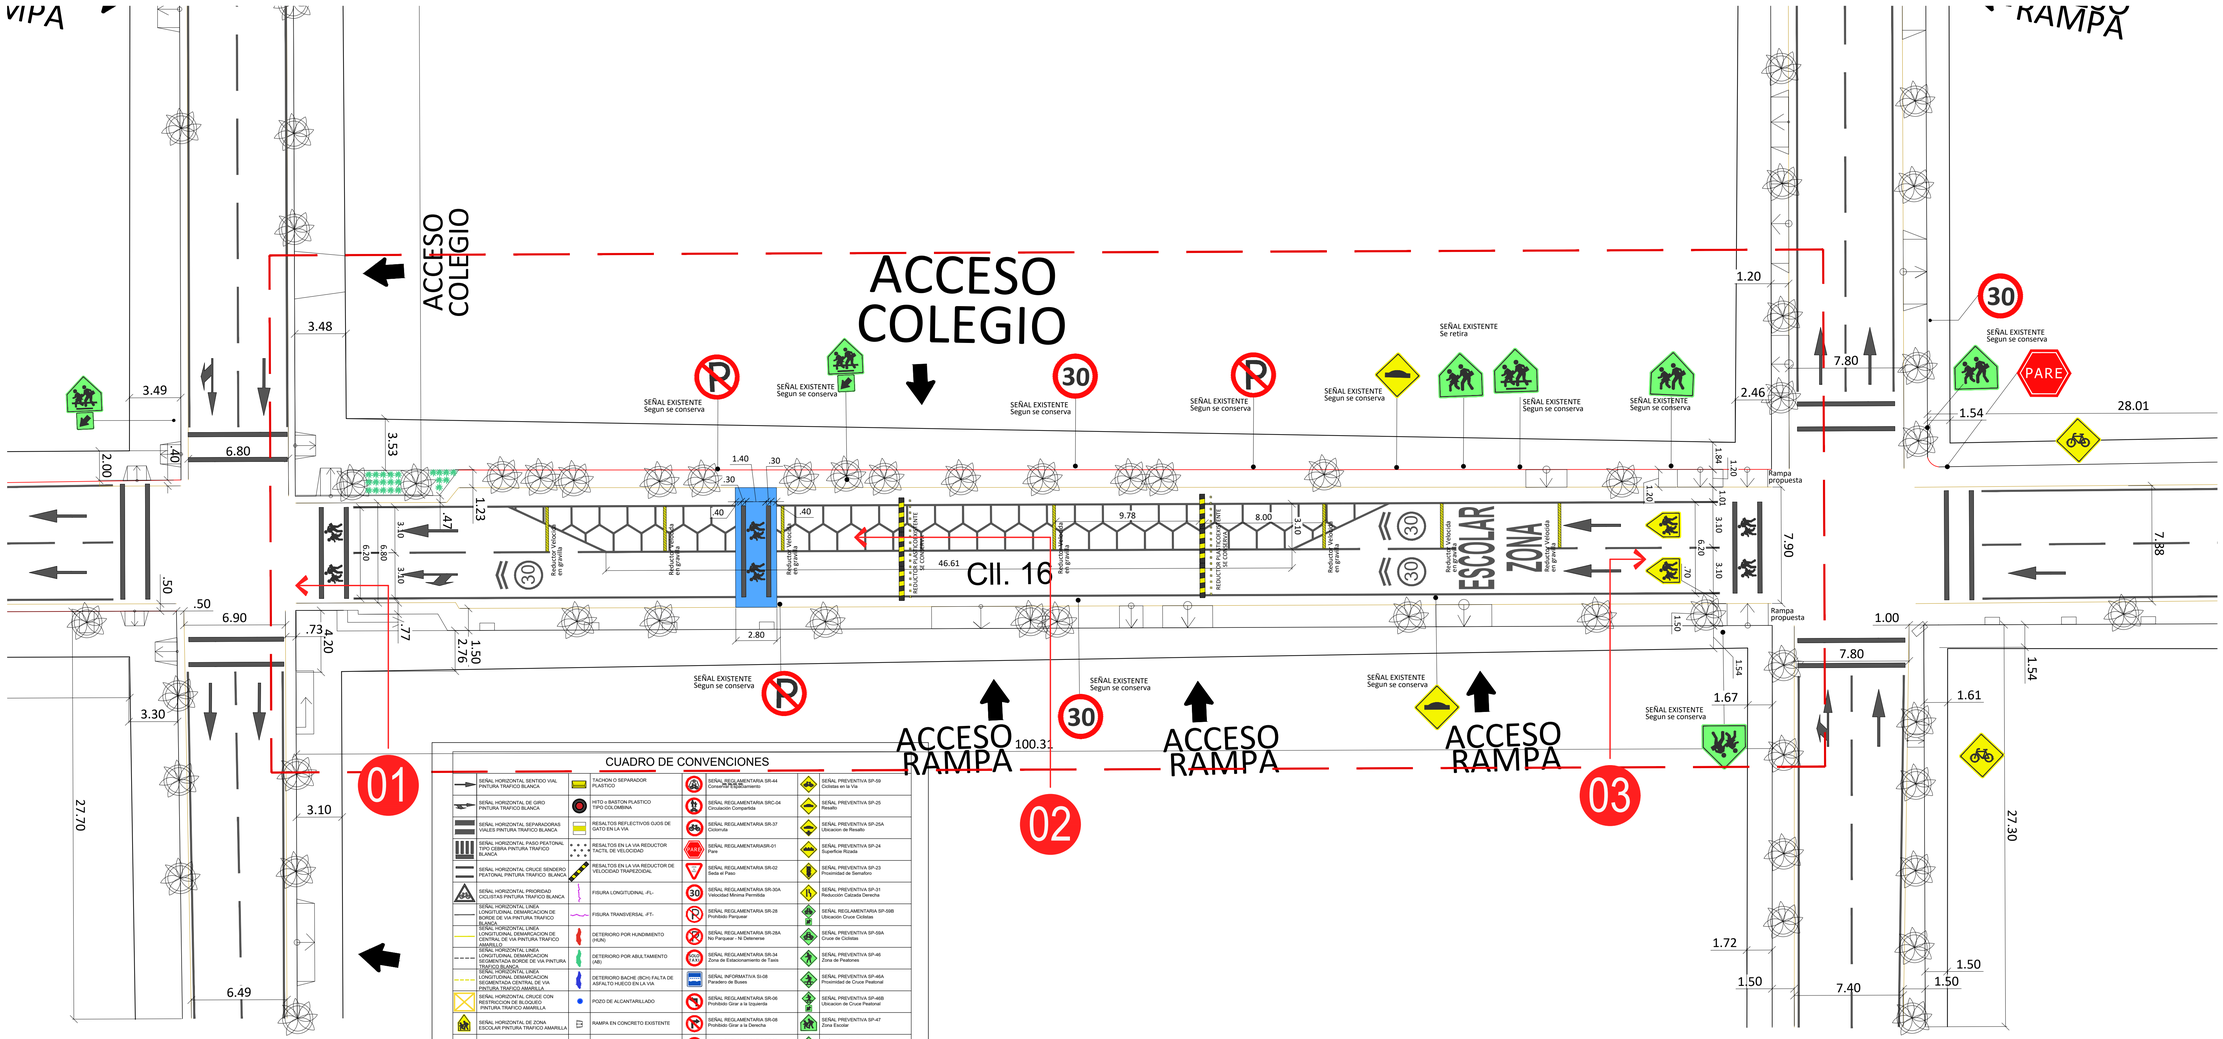


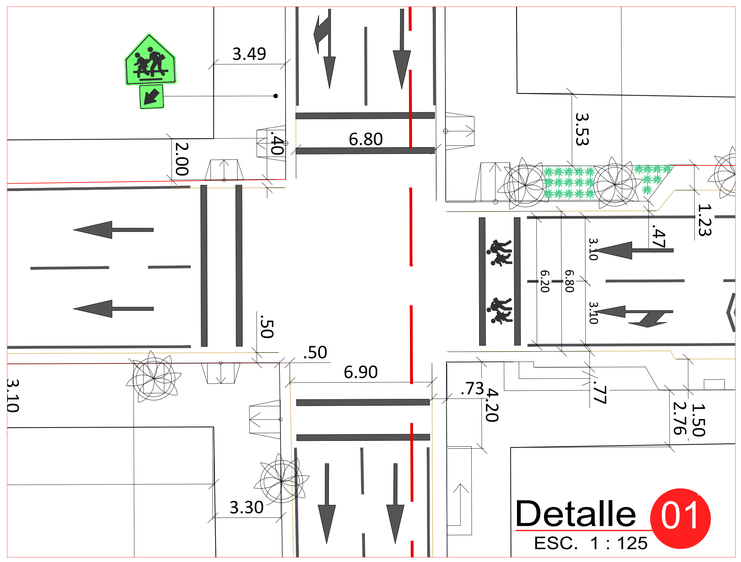

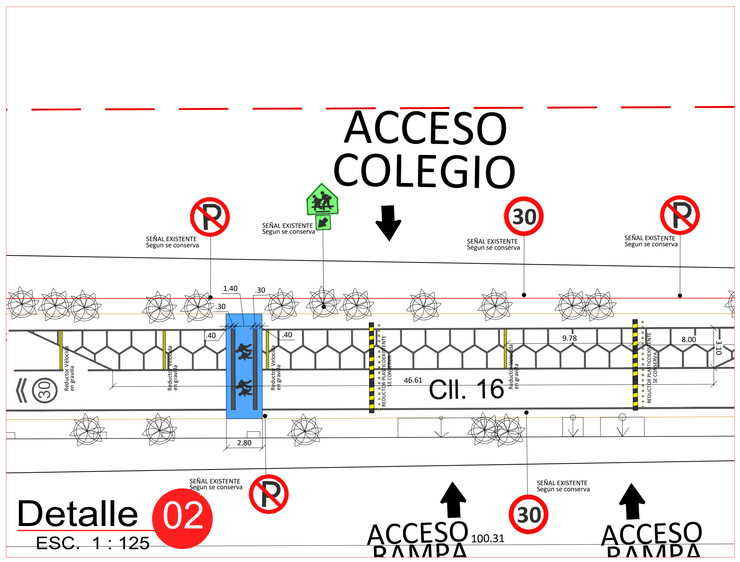

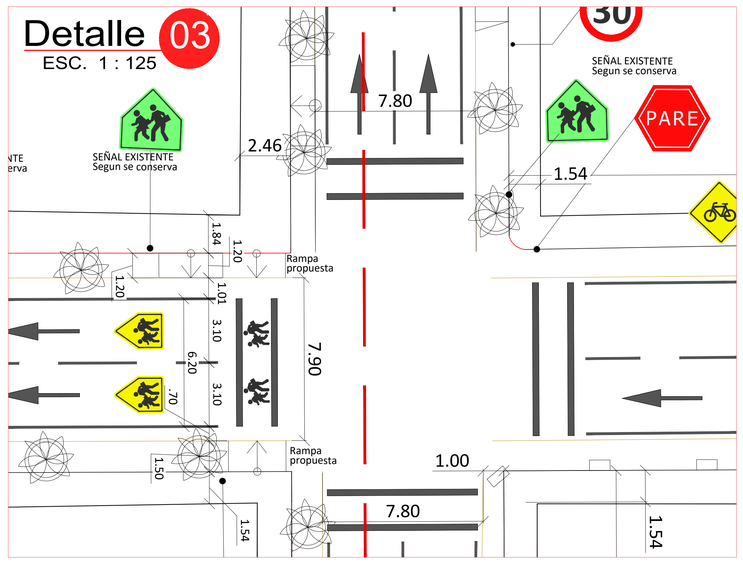

Ciudad MoviL
Laboratorio de Movilidad Orientado a la Vialidad Local

SECRETARIA DE TRANSITO Y TRANSPORTE

ALCALDÍA DE SAN JOSÉ DE CÚCUTA

JAIRO TOMÁS YÁÑEZ RODRÍGUEZ
ALCALDE
SAN JOSE DE CUCUTA

JORGE MAYID GENE BELTRÁN
SECRETARIO DE TRANSITO Y TRANSPORTE
SAN JOSE DE CUCUTA

OSCAR EDUARDO PRADA URIBE
SUBSECRETARIO DE TRANSITO Y TRANSPORTE
SAN JOSE DE CUCUTA

Proyecto

PROYECTO DE MOVILIDAD URBANA COLEGIO SAGRAD OCORAZON DE JESUS CLL 16 NO 3-60 BARRIO LA PLAYA

SAN JOSE DE CUCUTA

Contiene

PROPUESTA ARQUITECTONICA PLANIMETRIA


Escala INDICADA

Fecha OCTUBRE - 2020


NOTAS

LOS DISEÑOS PRESENTADOS CORRESPONDEN A UN PLANTEAMIENTO ORIENTADO A MEJORAR LA MOVILIDAD, ESTE DEBE SER SOCIALIZADO CON EL FIN DE CORREGIRLOS DE SER EL CASO,

ESTOS FUERON ELABORADOS EN BASE A CARTOGRAFÍA, ES NECESARIO AL MOMENTO DE EJECUTAR LA OBRA REVISAR NUEVAMENTE Y AJUSTARSE SEGÚN LAS CONDICIONES DEL TERRENO A LO QUE HAYA LUGAR SIN ALTERAR LA ESENCIA DEL DISEÑO Y BAJO LA SUPERVISIÓN DE LA SECRETARIA DE TRANSITO.

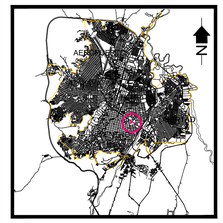

Plano N° 1 / 2

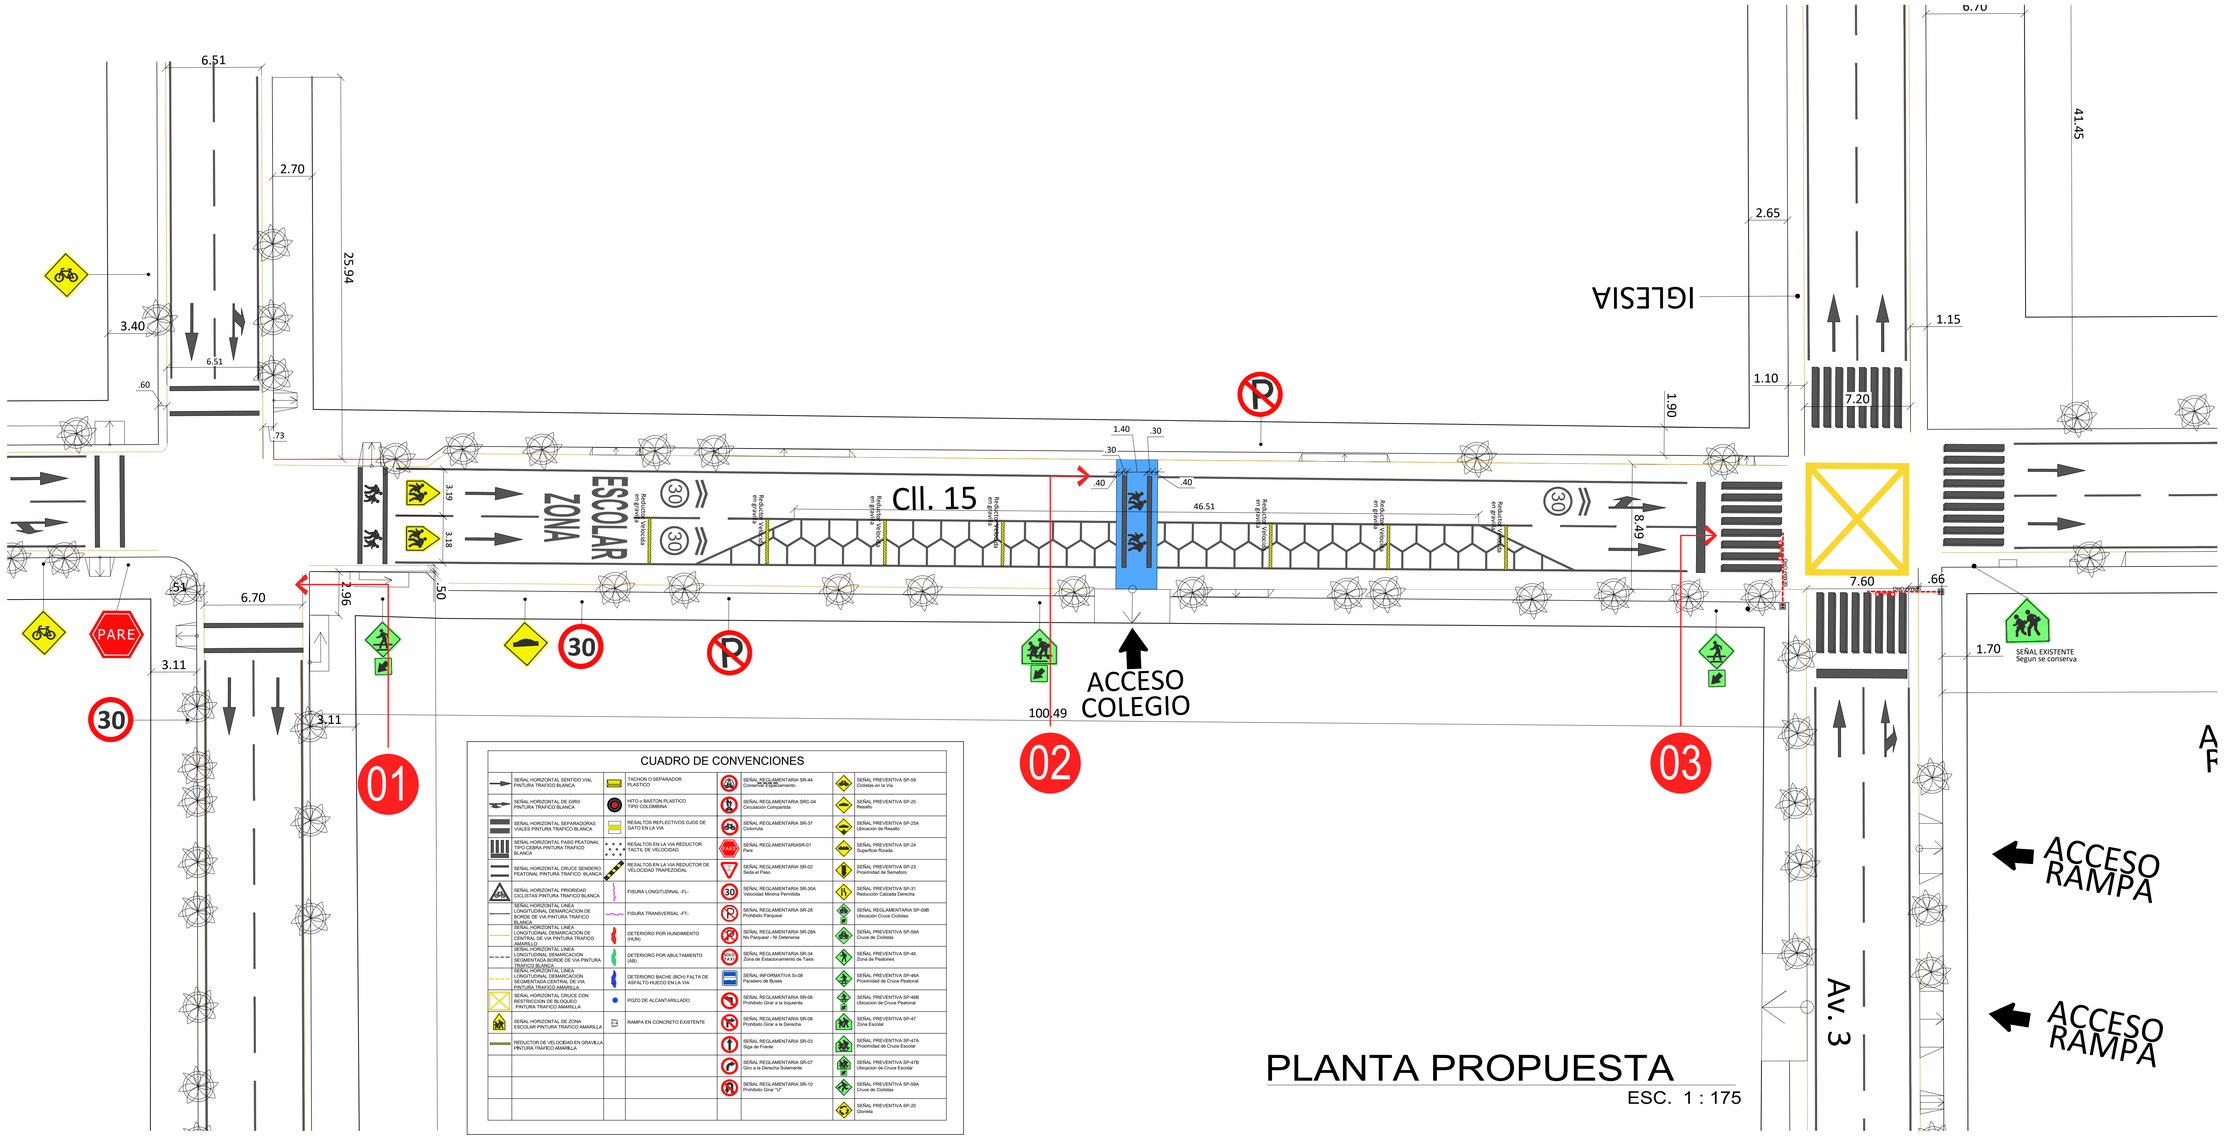


CUADRO DE CONVENCIONES

SEÑAL HORIZONTAL SENTIDO VIAL PINTURA TRAFICO BLANCA		TACHON O SEPARADOR PLASTICO		SEÑAL REGLAMENTARIA SR-44 Carril Solo Para Estacionamiento	SEÑAL PREVENTIVA SP-59 Ciclistas en la Via
SEÑAL HORIZONTAL DE GIRO PINTURA TRAFICO BLANCA		HITO o BASTON PLASTICO TIPO COLOMBINA		SEÑAL REGLAMENTARIA SRC-04 Circulación Compartida	SEÑAL PREVENTIVA SP-25 Resalto
SEÑAL HORIZONTAL SEPARADORAS VIALES PINTURA TRAFICO BLANCA		RESALTOS REFLECTIVOS OJOS DE GATO EN LA VIA		SEÑAL REGLAMENTARIA SR-37 Ciclorruta	SEÑAL PREVENTIVA SP-25A Ubicacion de Resalto
SEÑAL HORIZONTAL PASO PEATONAL TIPO CEBRA PINTURA TRAFICO BLANCA		RESALTOS EN LA VIA REDUCTOR TACTIL DE VELOCIDAD	PARE	SEÑAL REGLAMENTARIASR-01 Pare	SEÑAL PREVENTIVA SP-24 Superfice Rizada
SEÑAL HORIZONTAL CRUCE SENDERO PEATONAL PINTURA TRAFICO BLANCA		RESALTOS EN LA VIA REDUCTOR DE VELOCIDAD TRAPEZOIDAL		SEÑAL REGLAMENTARIA SR-02 Seda el Paso	SEÑAL PREVENTIVA SP-23 Proximidad de Semaforo
SEÑAL HORIZONTAL PRIORIDAD CICLISTAS PINTURA TRAFICO BLANCA		FISURA LONGITUDINAL -FL-	30	SEÑAL REGLAMENTARIA SR-30A Velocidad Minima Permitida	SEÑAL PREVENTIVA SP-31 Reducción Calzada Derecha
SEÑAL HORIZONTAL LINEA LONGITUDINAL DEMARCACION DE BORDE DE VIA PINTURA TRAFICO AMARILLA		FISURA TRANSVERSAL -FT-		SEÑAL REGLAMENTARIA SR-28 Prohibido Parquear	SEÑAL REGLAMENTARIA SP-59B Ubicacion Cruce Ciclistas
SEÑAL HORIZONTAL LINEA LONGITUDINAL DEMARCACION DE CENTRAL DE VIA PINTURA TRAFICO AMARILLA		DETERIORO POR HUNDIMIENTO (HUN)		SEÑAL REGLAMENTARIA SR-28A No Parquear - Ni Detenerse	SEÑAL PREVENTIVA SP-59A Cruce de Ciclistas
SEÑAL HORIZONTAL LINEA LONGITUDINAL DEMARCACION SEGMENTADA BORDE DE VIA PINTURA TRAFICO AMARILLA		DETERIORO POR ABULTAMIENTO (ABU)	TAXIS	SEÑAL REGLAMENTARIA SR-34 Zona de Estacionamiento de Taxis	SEÑAL PREVENTIVA SP-46 Zona de Peatones
SEÑAL HORIZONTAL LINEA LONGITUDINAL DEMARCACION SEGMENTADA CENTRAL DE VIA PINTURA TRAFICO AMARILLA		DETERIORO BACHE (BCH) FALTA DE ASFALTO HUECO EN LA VIA		SEÑAL INFORMATIVA SI-08 Paradero de Buses	SEÑAL PREVENTIVA SP-46A Proximidad de Cruce Peatonal
SEÑAL HORIZONTAL DE CRUCE CON RESTRICCION DE BLOQUEO PINTURA TRAFICO AMARILLA		POZO DE ALCANTARILLADO		SEÑAL REGLAMENTARIA SR-06 Prohibido Girar a la Izquierda	SEÑAL PREVENTIVA SP-46B Ubicacion de Cruce Peatonal
SEÑAL HORIZONTAL DE ZONA ESCOLAR PINTURA TRAFICO AMARILLA		RAMPA EN CONCRETO EXISTENTE		SEÑAL REGLAMENTARIA SR-08 Prohibido Girar a la Derecha	SEÑAL PREVENTIVA SP-47 Zona Escolar
REDUCTOR DE VELOCIDAD EN GRAVILLA PINTURA TRAFICO AMARILLA				SEÑAL REGLAMENTARIA SR-03 Siga de Frente	SEÑAL PREVENTIVA SP-47A Proximidad de Cruce Escolar
				SEÑAL REGLAMENTARIA SR-07 Giro a la Derecha Solamente	SEÑAL PREVENTIVA SP-47B Ubicacion de Cruce Escolar
				SEÑAL REGLAMENTARIA SR-10 Prohibido Girar "U"	SEÑAL PREVENTIVA SP-59A Cruce de Ciclistas
					SEÑAL PREVENTIVA SP-20 Glorieta


PLANTA PROPUESTA

ESC. 1 : 175

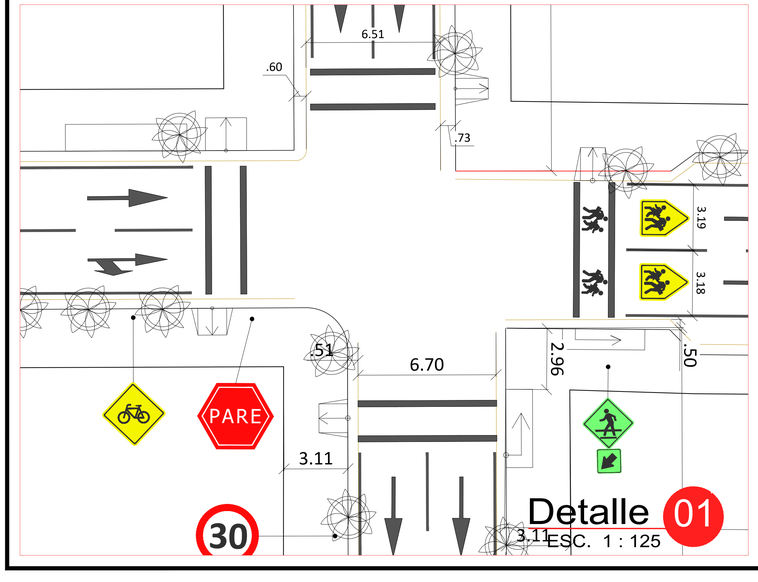


Detalle 01

ESC. 1 : 125

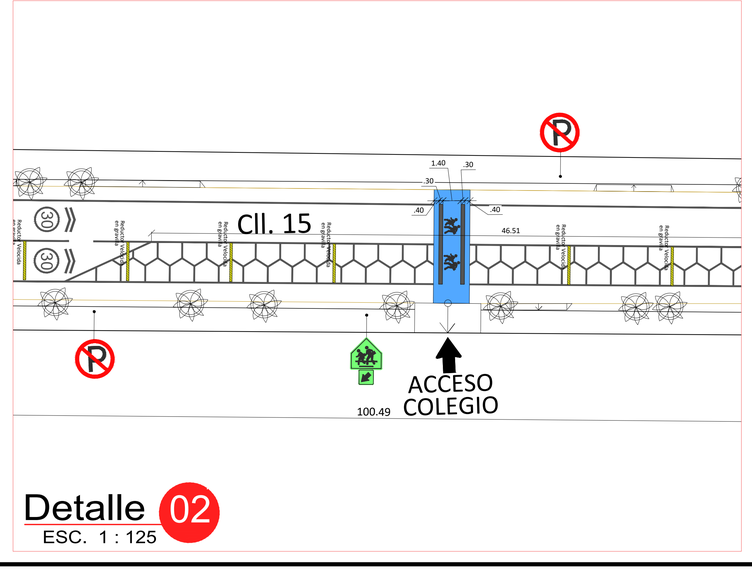

Detalle 02

ESC. 1 : 125

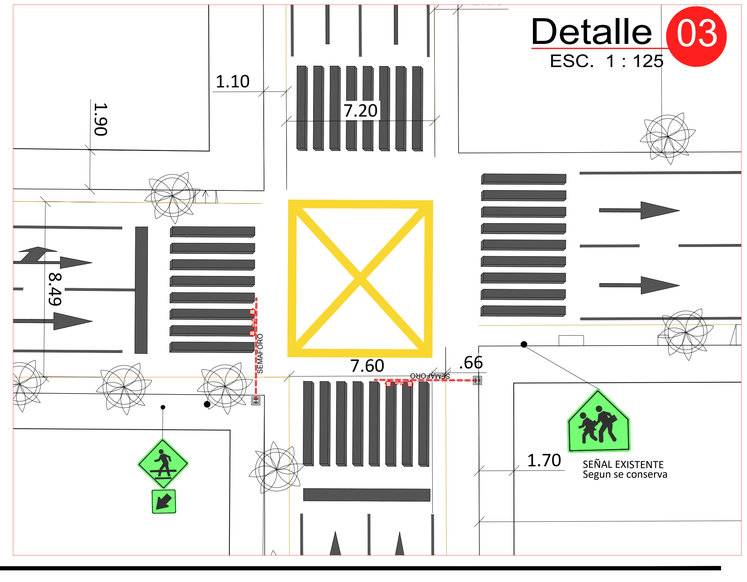

Detalle 03

ESC. 1 : 125

Ciudad Movil
Laboratorio de Movilidad Orientado a la Vialidad Local

SECRETARIA DE TRANSITO Y TRANSPORTE

ALCALDÍA DE SAN JOSE DE CÚCUTA

CÚCUTA, 2050 ESTRATEGIA DE TODOS

JAIRO TOMÁS YÁÑEZ RODRÍGUEZ
ALCALDE
SAN JOSE DE CUCUTA

JORGE MAYID GENE BELTRÁN
SECRETARIO DE TRANSITO Y TRANSPORTE
SAN JOSE DE CUCUTA

OSCAR EDUARDO PRADA URIBE
SUBSECRETARIO DE TRANSITO Y TRANSPORTE
SAN JOSE DE CUCUTA

Proyecto

PROYECTO DE MOVILIDAD URBANA COLEGIO SAGRAD OCORAZON DE JESUS CLL 16 NO 3-60 BARRIO LA PLAYA

SAN JOSE DE CUCUTA

Contiene

PROPUESTA ARQUITECTONICA PLANIMETRIA


Escala INDICADA

Fecha OCTUBRE - 2020

NOTAS

LOS DISEÑOS PRESENTADOS CORRESPONDEN A UN PLANTEAMIENTO ORIENTADO A MEJORAR LA MOVILIDAD, ESTE DEBE SER SOCIALIZADO CON EL FIN DE CORREGIRLOS DE SER EL CASO,

ESTOS FUERON ELABORADOS EN BASE A CARTOGRAFÍA, ES NECESARIO AL MOMENTO DE EJECUTAR LA OBRA REVISAR NUEVAMENTE Y AJUSTARSE SEGÚN LAS CONDICIONES DEL TERRENO A LO QUE HAYA LUGAR SIN ALTERAR LA ESENCIA DEL DISEÑO Y BAJO LA SUPERVISIÓN DE LA SECRETARIA DE TRANSITO.

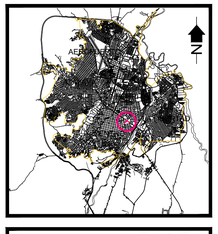

Plano N° 2 / 2



COLEGIO SAN JOSE DE CUCUTA

PLANTA PROPUESTA ESC. 1 : 200

Detalle 01
ESC. 1 : 125

Detalle 02
ESC. 1 : 125

Detalle 03
ESC. 1 : 125

Ciudad Movil
Laboratorio de Movilidad Orientado a la Vialidad Local

SECRETARIA DE TRANSITO Y TRANSPORTE

ALCALDÍA DE SAN JOSE DE CÚCUTA

JAIRO TOMÁS YÁÑEZ RODRÍGUEZ
ALCALDE
SAN JOSE DE CUCUTA

JORGE MAYID GENE BELTRÁN
SECRETARIO DE TRANSITO Y TRANSPORTE
SAN JOSE DE CUCUTA

OSCAR EDUARDO PRADA URIBE
SUBSECRETARIO DE TRANSITO Y TRANSPORTE
SAN JOSE DE CUCUTA

Proyecto

PROYECTO DE MOVILIDAD URBANA COLEGIO SANO JOSE DE CUCUTA
CLL 13 NO 5-65
BARRIO EL CENTRO

SAN JOSE DE CUCUTA

Contiene

PROPUESTA ARQUITECTONICA
PLANIMETRIA


Escala INDICADA

Fecha SEPTIEMBRE - 2020


NOTAS

LOS DISEÑOS PRESENTADOS CORRESPONDEN A UN PLANTEAMIENTO ORIENTADO A MEJORAR LA MOVILIDAD, ESTE DEBE SER SOCIALIZADO CON EL FIN DE CORREGIRLOS DE SER EL CASO,

ESTOS FUERON ELABORADOS EN BASE A CARTOGRAFÍA, ES NECESARIO AL MOMENTO DE EJECUTAR LA OBRA REVISAR NUEVAMENTE Y AJUSTARSE SEGÚN LAS CONDICIONES DEL TERRENO A LO QUE HAYA LUGAR SIN ALTERAR LA ESENCIA DEL DISEÑO Y BAJO LA SUPERVISIÓN DE LA SECRETARIA DE TRANSITO.

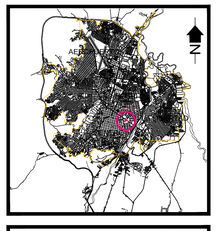

Plano N° 1 / 1

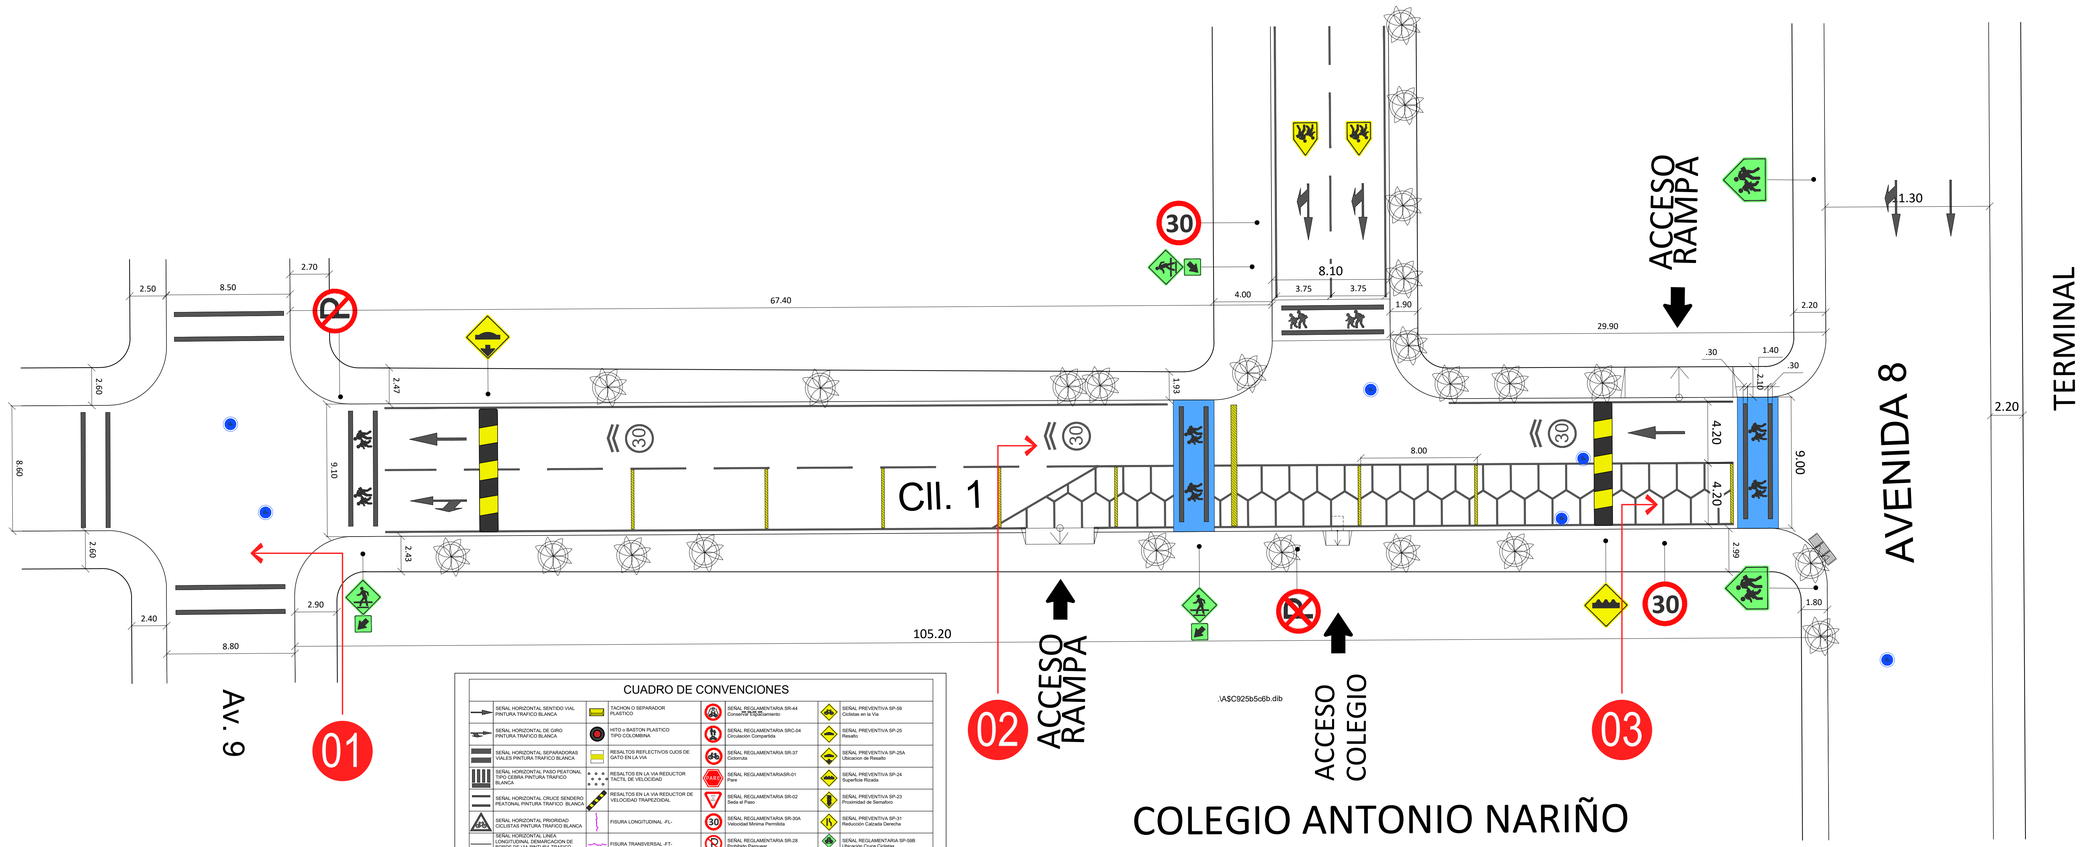


CUADRO DE CONVENCIONES

SEÑAL HORIZONTAL SENTIDO VIAL PINTURA TRAFICO BLANCA		TACHON O SEPARADOR PLASTICO		SEÑAL REGLAMENTARIA SR-44 Prohibido Estacionamiento		SEÑAL PREVENTIVA SP-09 Ciclistas en la Via	
SEÑAL HORIZONTAL DE GIRO PINTURA TRAFICO BLANCA		HITO o BASTON PLASTICO TIPO COLOMBINA		SEÑAL REGLAMENTARIA SRC-04 Circulación Compartida		SEÑAL PREVENTIVA SP-25 Resalto	
SEÑAL HORIZONTAL SEPARADORAS VIALES PINTURA TRAFICO BLANCA		RESALTOS REFLECTIVOS OJOS DE GATO EN LA VIA		SEÑAL REGLAMENTARIA SR-37 Ciclorruta		SEÑAL PREVENTIVA SP-25A Ubicacion de Resalto	
SEÑAL HORIZONTAL PASO PEATONAL TIPO CEBRA PINTURA TRAFICO BLANCA		RESALTOS EN LA VIA REDUCTOR TACTIL DE VELOCIDAD		SEÑAL REGLAMENTARIASR-01 Pare		SEÑAL PREVENTIVA SP-24 Superficie Rizada	
SEÑAL HORIZONTAL CRUCE SENDERO PEATONAL PINTURA TRAFICO BLANCA		RESALTOS EN LA VIA REDUCTOR DE VELOCIDAD TRAPEZOIDAL		SEÑAL REGLAMENTARIA SR-02 Seda el Paso		SEÑAL PREVENTIVA SP-23 Proximidad de Semaforo	
SEÑAL HORIZONTAL PRIORIDAD CICLISTAS PINTURA TRAFICO BLANCA		FISURA LONGITUDINAL -FL-	30	SEÑAL REGLAMENTARIA SR-30A Velocidad Minima Permitida		SEÑAL PREVENTIVA SP-31 Reducción Calzada Derecha	
SEÑAL HORIZONTAL LINEA LONGITUDINAL DEMARCACION DE BORDE DE VIA PINTURA TRAFICO BLANCA		FISURA TRANSVERSAL -FT-		SEÑAL REGLAMENTARIA SR-28 Prohibido Parquear		SEÑAL REGLAMENTARIA SP-59B Ubicación Cruce Ciclistas	
SEÑAL HORIZONTAL LINEA LONGITUDINAL DEMARCACION CENTRAL DE VIA PINTURA TRAFICO AMARILLO		DETERORO POR HUNDIMIENTO (HUN)		SEÑAL REGLAMENTARIA SR-28A No Parquear - Ni Detenerse		SEÑAL PREVENTIVA SP-59A Cruce de Ciclistas	
SEÑAL HORIZONTAL LINEA LONGITUDINAL DEMARCACION LATERAL DE VIA PINTURA TRAFICO BLANCA		DETERORO POR ABULTAMIENTO (AB)		SEÑAL REGLAMENTARIA SR-34 Zona de Estacionamiento de Taxis		SEÑAL PREVENTIVA SP-46 Zona de Peatones	
SEÑAL HORIZONTAL LINEA LONGITUDINAL DEMARCACION SEGMENTADA CENTRAL DE VIA PINTURA TRAFICO AMARILLA		DETERORO BACHE (BCH) FALTA DE ASFALTO HUECO EN LA VIA		SEÑAL INFORMATIVA SI-08 Paradero de Buses		SEÑAL PREVENTIVA SP-46A Proximidad de Cruce Peatonal	
SEÑAL HORIZONTAL DE CRUCE CON ESCOLAR PINTURA TRAFICO AMARILLA		POZO DE ALCANTARILLADO		SEÑAL REGLAMENTARIA SR-06 Prohibido Girar a la Izquierda		SEÑAL PREVENTIVA SP-46B Ubicacion de Cruce Peatonal	
SEÑAL HORIZONTAL DE ZONA ESCOLAR PINTURA TRAFICO AMARILLA		RAMPA EN CONCRETO EXISTENTE		SEÑAL REGLAMENTARIA SR-07 Prohibido Girar a la Derecha		SEÑAL PREVENTIVA SP-47 Zona Escolar	
REDUCTOR DE VELOCIDAD EN GRAVILLA PINTURA TRAFICO AMARILLA						SEÑAL PREVENTIVA SP-47A Proximidad de Cruce Escolar	
						SEÑAL PREVENTIVA SP-47B Ubicacion de Cruce Escolar	
						SEÑAL PREVENTIVA SP-59A Cruce de Ciclistas	
						SEÑAL PREVENTIVA SP-20 Glorieta	


PLANTA PROPUESTA

ESC. 1 : 175

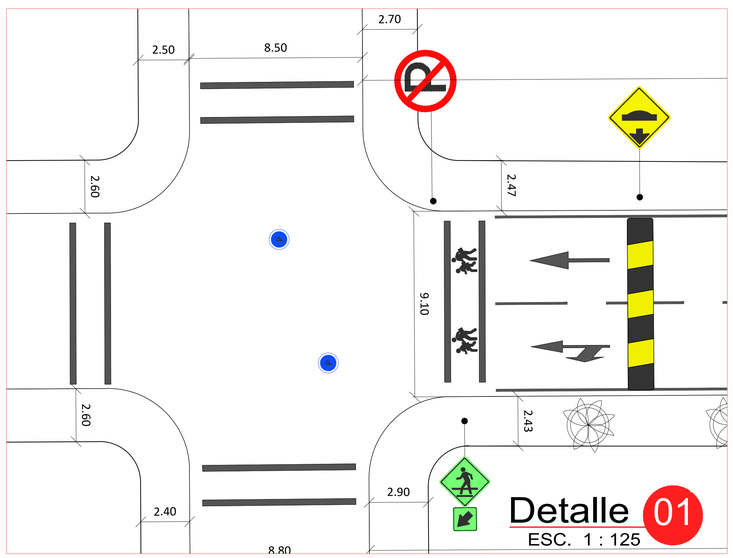


Detalle 01

ESC. 1 : 125

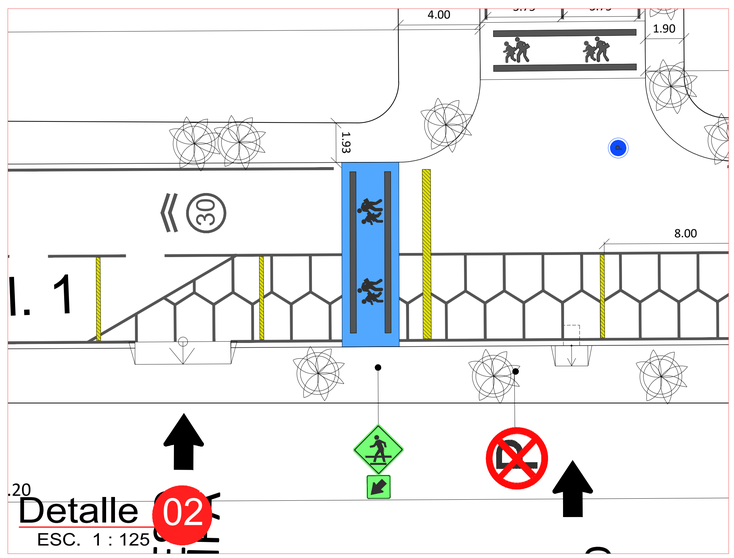

Detalle 02

ESC. 1 : 125

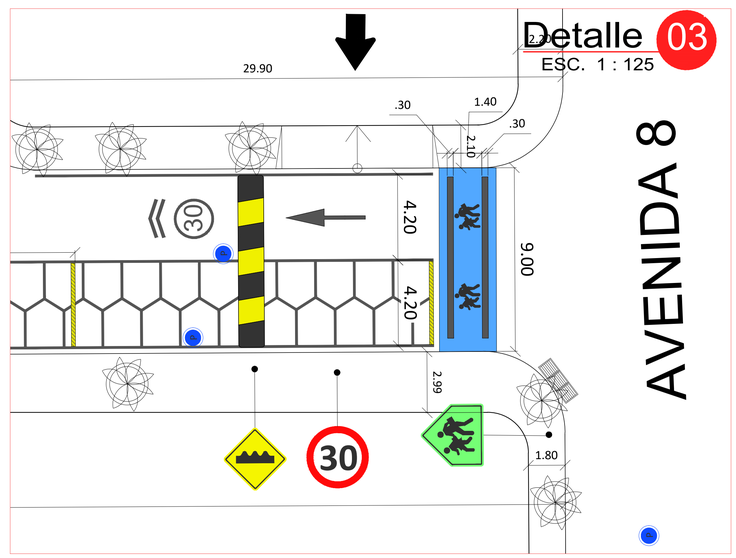

Detalle 03

ESC. 1 : 125

Ciudad Movil
Laboratorio de Movilidad Orientado a la Vialidad Local

SECRETARIA DE TRANSITO Y TRANSPORTE

ALCALDÍA DE SAN JOSÉ DE CÚCUTA

CÚCUTA, 2020 ESTRATEGIAS DE TODOS

JAIRO TOMÁS YÁÑEZ RODRÍGUEZ
ALCALDE
SAN JOSE DE CUCUTA

JORGE MAYID GENE BELTRÁN
SECRETARIO DE TRANSITO Y TRANSPORTE
SAN JOSE DE CUCUTA

OSCAR EDUARDO PRADA URIBE
SUBSECRETARIO DE TRANSITO Y TRANSPORTE
SAN JOSE DE CUCUTA

Proyecto

PROYECTO DE MOVILIDAD URBANA COLEGIO ANTONIO NARIÑO
CLL 1 NO 8-17
BARRIO CALLEJON

SAN JOSE DE CUCUTA

Contiene

PROPUESTA
ARQUITECTONICA
PLANIMETRIA


Escala INDICADA

Fecha OCTUBRE - 2020


NOTAS

LOS DISEÑOS PRESENTADOS CORRESPONDEN A UN PLANTEAMIENTO ORIENTADO A MEJORAR LA MOVILIDAD, ESTE DEBE SER SOCIALIZADO CON EL FIN DE CORREGIRLOS DE SER EL CASO,

ESTOS FUERON ELABORADOS EN BASE A CARTOGRAFÍA, ES NECESARIO AL MOMENTO DE EJECUTAR LA OBRA REVISAR NUEVAMENTE Y AJUSTARSE SEGÚN LAS CONDICIONES DEL TERRENO A LO QUE HAYA LUGAR SIN ALTERAR LA ESENCIA DEL DISEÑO Y BAJO LA SUPERVISIÓN DE LA SECRETARIA DE TRANSITO.

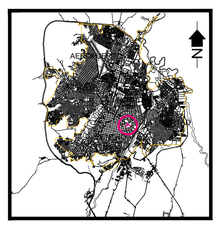



Plano N° 1 / 1

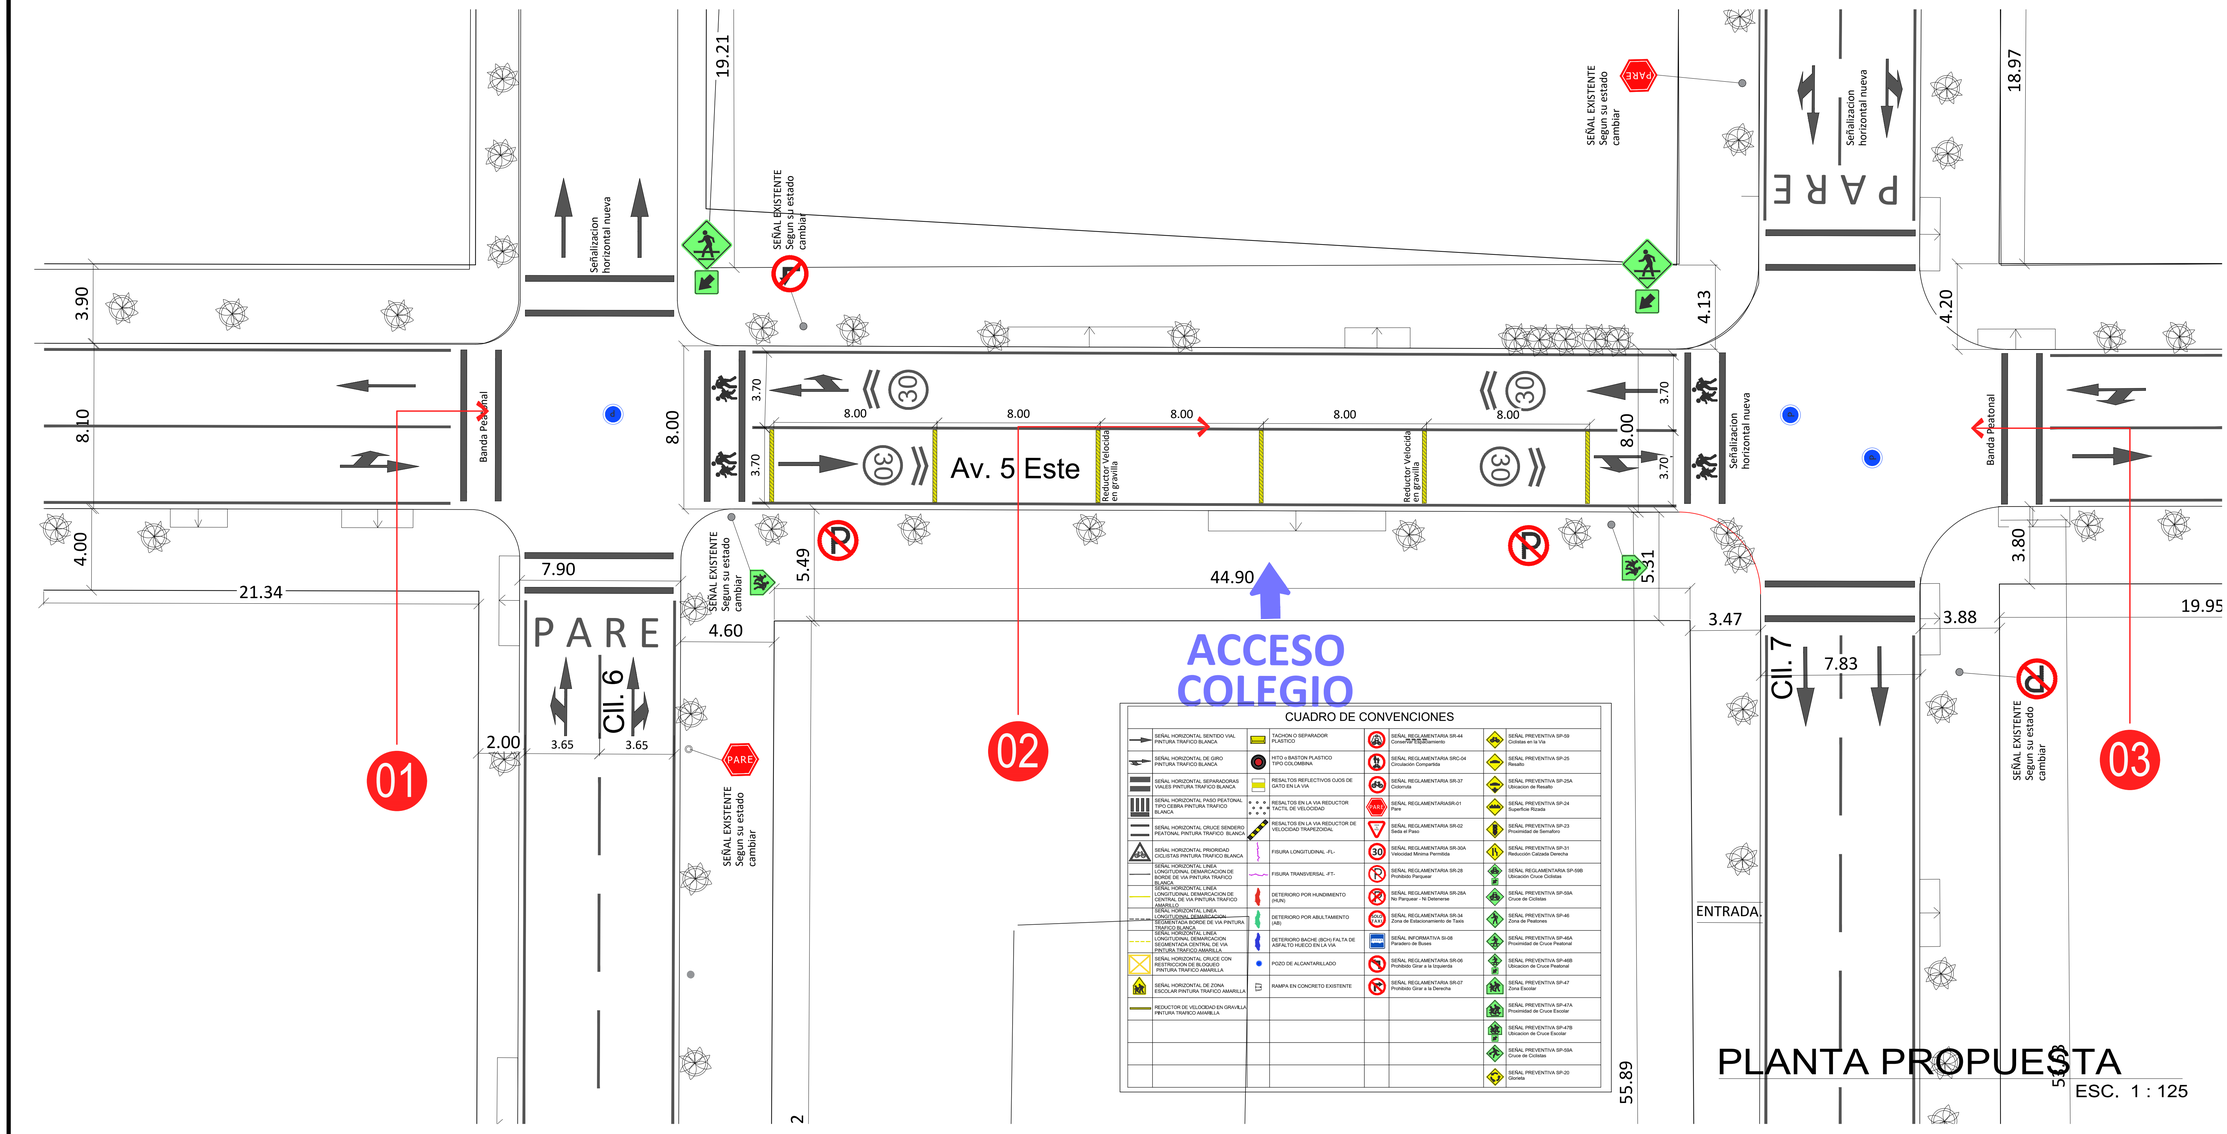


CUADRO DE CONVENCIONES

SEÑAL HORIZONTAL SENTIDO VIAL PINTURA TRAFICO BLANCA		TACHON O SEPARADOR PLASTICO		SEÑAL REGLAMENTARIA SR-44 Conservar Distanciamiento	SEÑAL PREVENTIVA SP-59 Ciclistas en la Via
SEÑAL HORIZONTAL DE GIRO PINTURA TRAFICO BLANCA		HITO o BASTON PLASTICO TIPO COLOMBINA		SEÑAL REGLAMENTARIA SRC-04 Circulacion Compartida	SEÑAL PREVENTIVA SP-25 Resalto
SEÑAL HORIZONTAL SEPARADORAS VIALES PINTURA TRAFICO BLANCA		RESALTOS REFLECTIVOS OJOS DE GATO EN LA VIA		SEÑAL REGLAMENTARIA SR-37 Ciclorruta	SEÑAL PREVENTIVA SP-25A Ubicacion de Resalto
SEÑAL HORIZONTAL PASO PEATONAL TIPO CEBRA PINTURA TRAFICO BLANCA		RESALTOS EN LA VIA REDUCTOR TACTIL DE VELOCIDAD		SEÑAL REGLAMENTARIASR-01 Pare	SEÑAL PREVENTIVA SP-24 Superficie Rizada
SEÑAL HORIZONTAL CRUCE SENDERO PEATONAL PINTURA TRAFICO BLANCA		RESALTOS EN LA VIA REDUCTOR DE VELOCIDAD TRAPEZOIDAL		SEÑAL REGLAMENTARIA SR-02 Seda el Paso	SEÑAL PREVENTIVA SP-23 Proximidad de Semaforo
SEÑAL HORIZONTAL PRIORIDAD CICLISTAS PINTURA TRAFICO BLANCA		FISURA LONGITUDINAL -FL-	30	SEÑAL REGLAMENTARIA SR-30A Velocidad Minima Permitida	SEÑAL PREVENTIVA SP-31 Reducción Calzada Derecha
SEÑAL HORIZONTAL LINEA LONGITUDINAL DEMARCACION DE BORDE DE VIA PINTURA TRAFICO BLANCA		FISURA TRANSVERSAL -FT-		SEÑAL REGLAMENTARIA SR-28 Prohibido Parquear	SEÑAL REGLAMENTARIA SP-59B Ubicación Cruce Ciclistas
SEÑAL HORIZONTAL LINEA LONGITUDINAL DEMARCACION DE BORDE DE VIA PINTURA TRAFICO AMARILLA		DETERIORO POR HUNDIMIENTO		SEÑAL REGLAMENTARIA SR-28A No Parquear - Ni Detenerse	SEÑAL PREVENTIVA SP-59A Cruce de Ciclistas
SEÑAL HORIZONTAL LINEA LONGITUDINAL DEMARCACION SEGMENTADA BORDE DE VIA PINTURA TRAFICO AMARILLA		DETERIORO POR ABULTAMIENTO (AB)	TAXIS	SEÑAL REGLAMENTARIA SR-34 Zona de Estacionamiento de Taxis	SEÑAL PREVENTIVA SP-46 Zona de Peatones
SEÑAL HORIZONTAL LINEA LONGITUDINAL DEMARCACION SEGMENTADA CENTRAL DE VIA PINTURA TRAFICO AMARILLA		DETERIORO BACHE (BCH) FALTA DE ASFALTO HUECO EN LA VIA	BUS	SEÑAL INFORMATIVA SI-08 Paradero de Buses	SEÑAL PREVENTIVA SP-46A Proximidad de Cruce Peatonal
SEÑAL HORIZONTAL CRUCE CON RESTRICCION DE BLOQUEO PINTURA TRAFICO AMARILLA		POZO DE ALCANTARILLADO		SEÑAL REGLAMENTARIA SR-06 Prohibido Girar a la Izquierda	SEÑAL PREVENTIVA SP-46B Ubicacion de Cruce Peatonal
SEÑAL HORIZONTAL DE ZONA ESCOLAR PINTURA TRAFICO AMARILLA		RAMPA EN CONCRETO EXISTENTE		SEÑAL REGLAMENTARIA SR-07 Prohibido Girar a la Derecha	SEÑAL PREVENTIVA SP-47 Zona Escolar
REDUCTOR DE VELOCIDAD EN GRAVILLA PINTURA TRAFICO AMARILLA					SEÑAL PREVENTIVA SP-47A Proximidad de Cruce Escolar
					SEÑAL PREVENTIVA SP-47B Ubicacion de Cruce Escolar
					SEÑAL PREVENTIVA SP-59A Cruce de Ciclistas
					SEÑAL PREVENTIVA SP-20 Glorieta

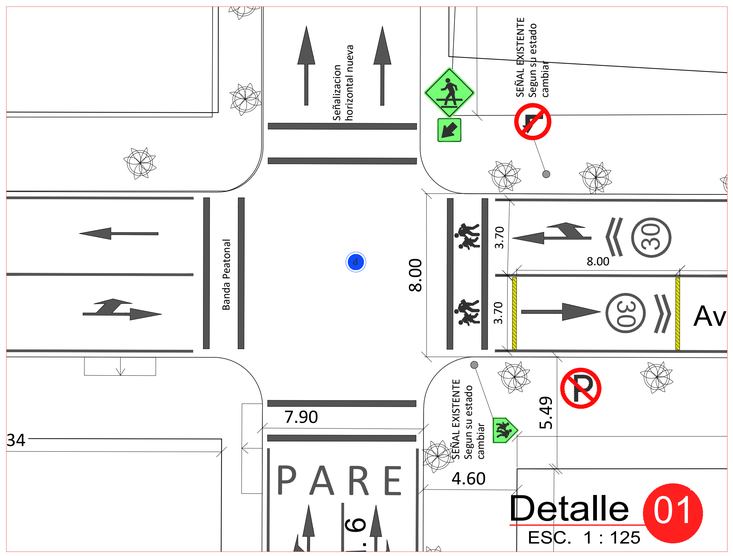

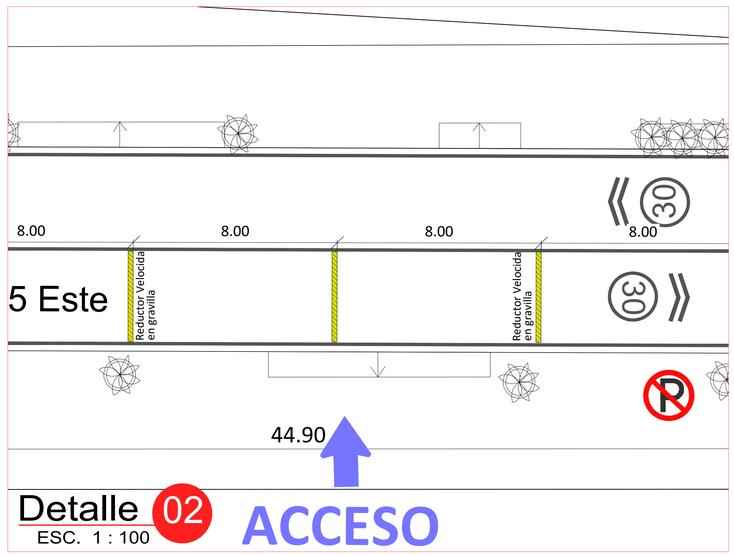

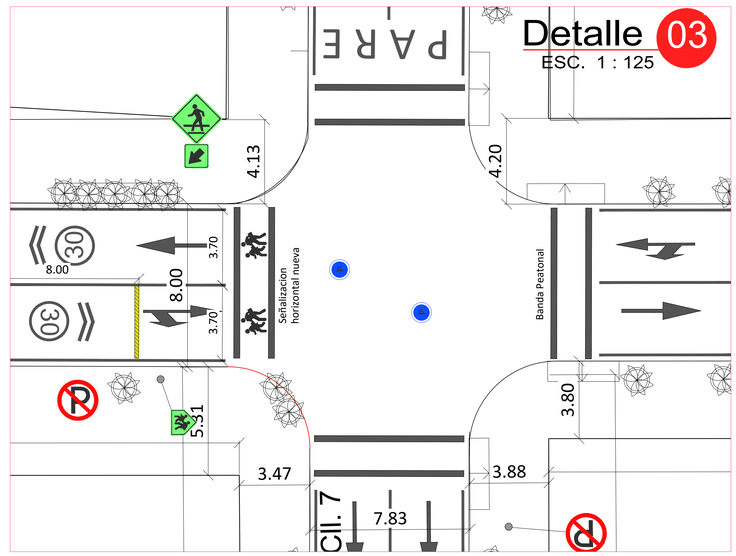

Ciudad Movil
Laboratorio de Movilidad Orientado a la Vialidad Local

SECRETARIA DE TRANSITO Y TRANSPORTE

ALCALDÍA DE SAN JOSÉ DE CÚCUTA

CÚCUTA, 2020 ESTRATEGIA DE TODOS

JAIRO TOMÁS YÁÑEZ RODRÍGUEZ
ALCALDE
SAN JOSE DE CUCUTA

JORGE MAYID GENE BELTRÁN
SECRETARIO DE TRANSITO Y TRANSPORTE
SAN JOSE DE CUCUTA

OSCAR EDUARDO PRADA URIBE
SUBSECRETARIO DE TRANSITO Y TRANSPORTE
SAN JOSE DE CUCUTA

Proyecto

PROYECTO DE MOVILIDAD URBANA COLEGIO FRANCISCO DE SALES
AV 4E NO 6-23 BARRIO POPULAR

SAN JOSE DE CUCUTA

Contiene

PROPUESTA ARQUITECTONICA PLANIMETRIA

Escala INDICADA

Fecha NOVIEMBRE - 2020


NOTAS

LOS DISEÑOS PRESENTADOS CORRESPONDEN A UN PLANTEAMIENTO ORIENTADO A MEJORAR LA MOVILIDAD, ESTE DEBE SER SOCIALIZADO CON EL FIN DE CORREGIRLOS DE SER EL CASO,

ESTOS FUERON ELABORADOS EN BASE A CARTOGRAFÍA, ES NECESARIO AL MOMENTO DE EJECUTAR LA OBRA REVISAR NUEVAMENTE Y AJUSTARSE SEGÚN LAS CONDICIONES DEL TERRENO A LO QUE HAYA LUGAR SIN ALTERAR LA ESENCIA DEL DISEÑO Y BAJO LA SUPERVISIÓN DE LA SECRETARIA DE TRANSITO.





Plano N° 2 / 2

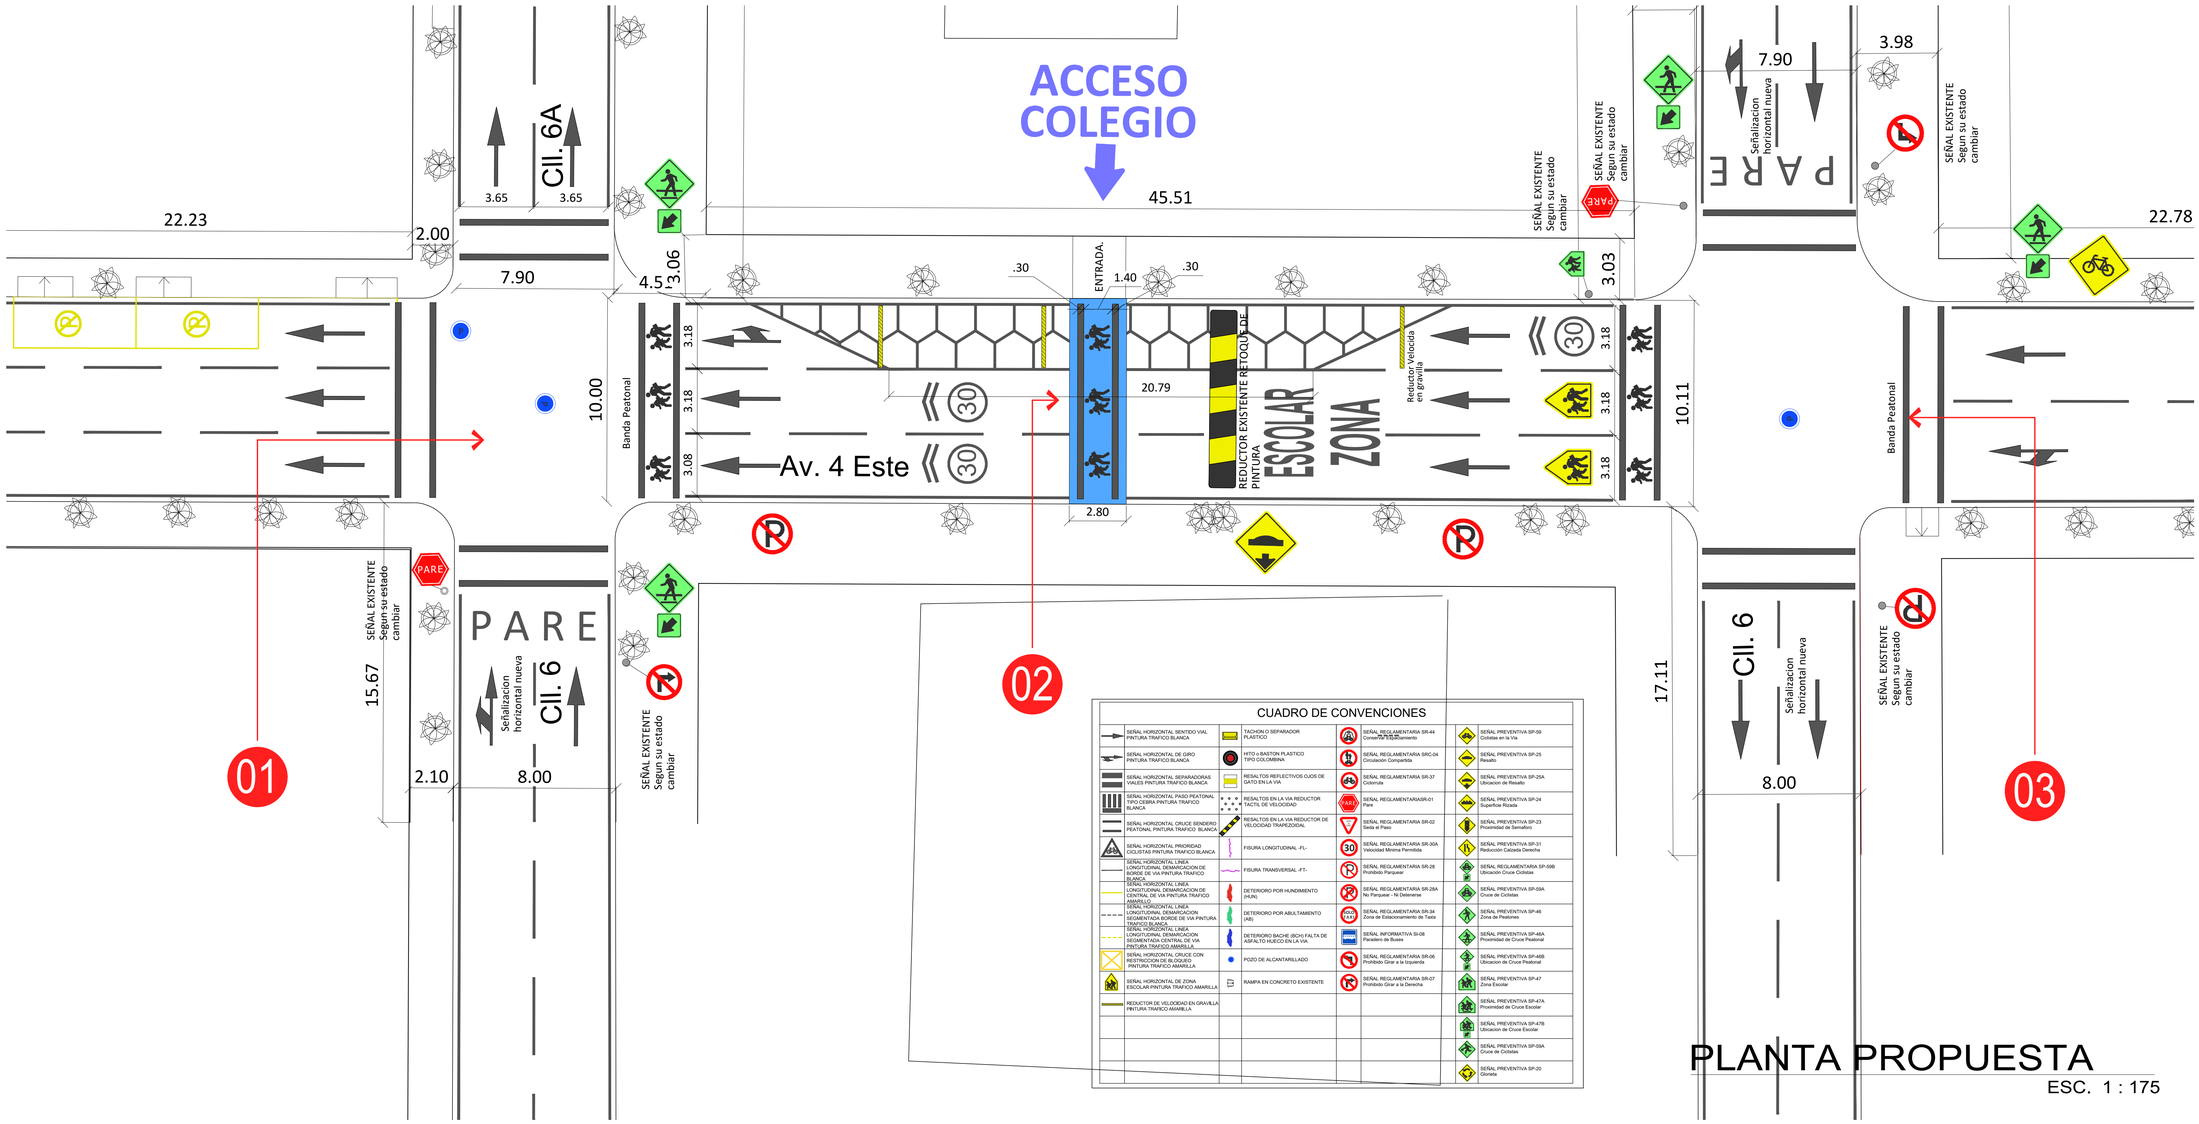


PLANTA PROPUESTA

ESC. 1 : 175

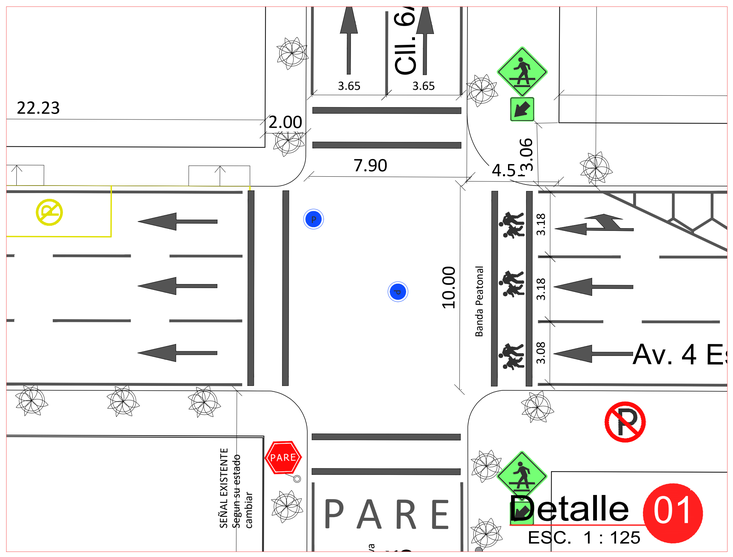

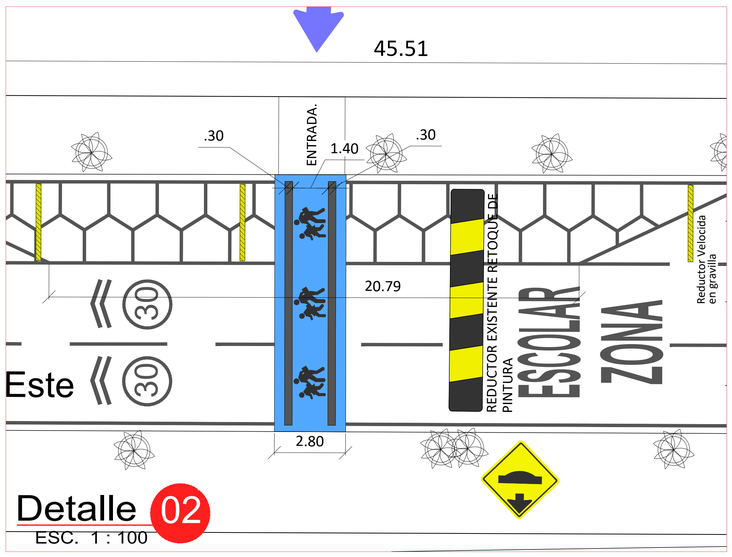

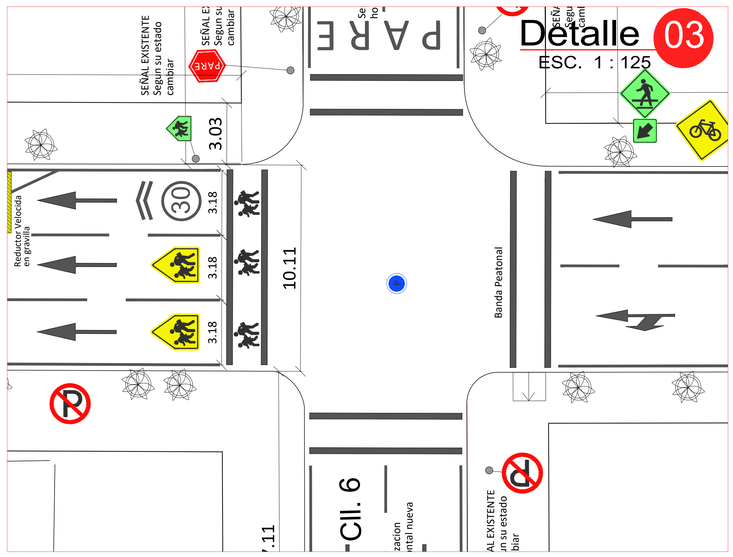

Ciudad Movil
Laboratorio de Movilidad Orientado a la Vialidad Local
SECRETARIA DE TRANSITO Y TRANSPORTE
ALCALDÍA DE SAN JOSÉ DE CÚCUTA
CÚCUTA, 2020 ESTRATEGIA DE TODOS

JAIRO TOMÁS YÁÑEZ RODRÍGUEZ
ALCALDE
SAN JOSE DE CUCUTA

JORGE MAYID GENE BELTRÁN
SECRETARIO DE TRANSITO Y TRANSPORTE
SAN JOSE DE CUCUTA

OSCAR EDUARDO PRADA URIBE
SUBSECRETARIO DE TRANSITO Y TRANSPORTE
SAN JOSE DE CUCUTA

Proyecto

PROYECTO DE MOVILIDAD URBANA COLEGIO FRANCISCO DE SALES
AV 4E NO 6-23 BARRIO POPULAR

SAN JOSE DE CUCUTA

Contiene

PROPUESTA ARQUITECTONICA PLANIMETRIA

Escala INDICADA

Fecha NOVIEMBRE - 2020

NOTAS


LOS DISEÑOS PRESENTADOS CORRESPONDEN A UN PLANTEAMIENTO ORIENTADO A MEJORAR LA MOVILIDAD, ESTE DEBE SER SOCIALIZADO CON EL FIN DE CORREGIRLOS DE SER EL CASO,

ESTOS FUERON ELABORADOS EN BASE A CARTOGRAFÍA, ES NECESARIO AL MOMENTO DE EJECUTAR LA OBRA REVISAR NUEVAMENTE Y AJUSTARSE SEGÚN LAS CONDICIONES DEL TERRENO A LO QUE HAYA LUGAR SIN ALTERAR LA ESENCIA DEL DISEÑO Y BAJO LA SUPERVISIÓN DE LA SECRETARIA DE TRANSITO.



Plano N° 1 / 2

BARRIO LA INSULA

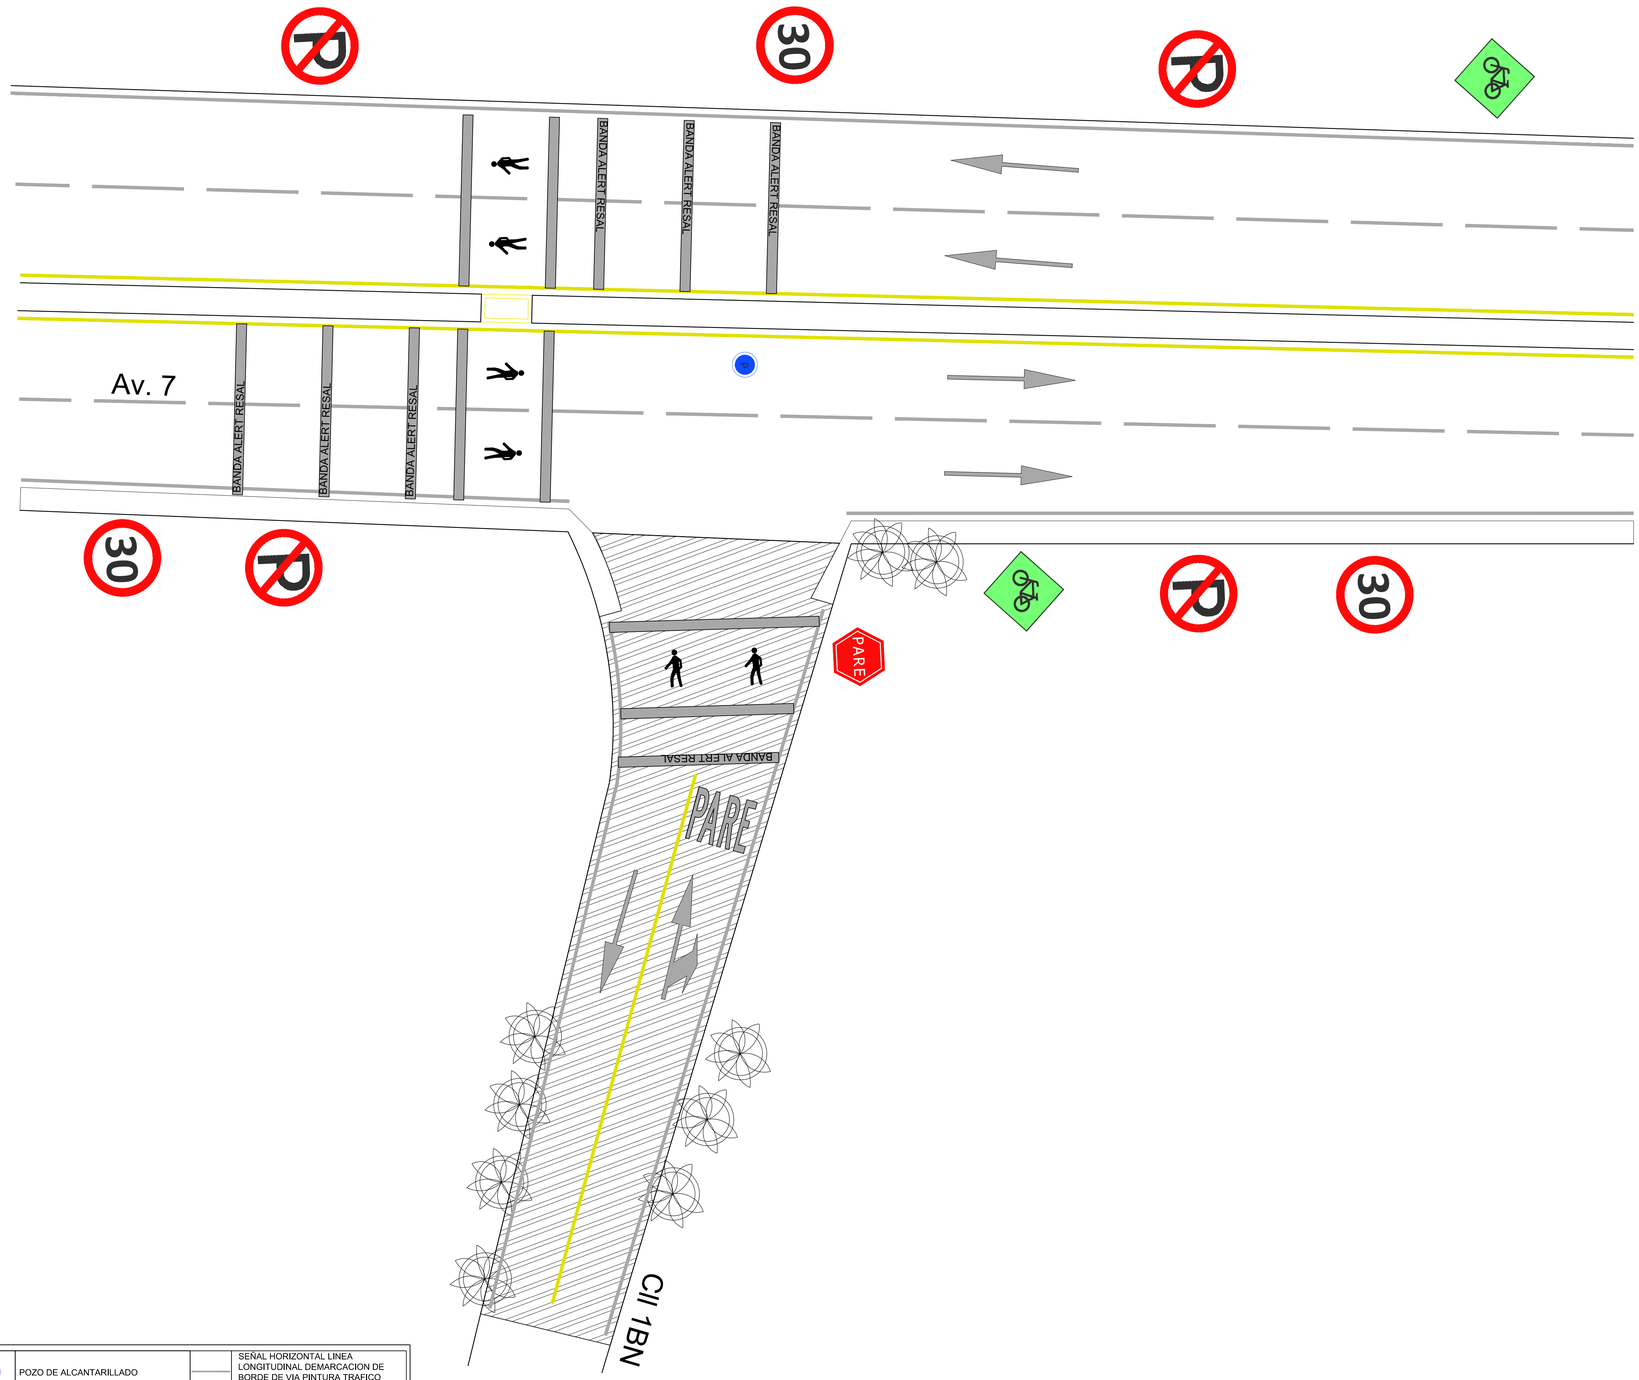

	SEÑAL HORIZONTAL CRUCE SENDERO PEATONAL PINTURA TRAFICO BLANCA		POZO DE ALCANTARILLADO		SEÑAL HORIZONTAL LINEA LONGITUDINAL DEMARCACION DE BORDE DE VIA PINTURA TRAFICO BLANCA
30	SEÑAL REGLAMENTARIA SR-30A Velocidad Minima Permitida		BANDA ALERTADORA RESALTADA		SEÑAL HORIZONTAL LINEA LONGITUDINAL DEMARCACION DE CENTRAL DE VIA PINTURA TRAFICO AMARILLO
	AREA PAVIMENTADA	PARE	SEÑAL REGLAMENTARIASR-01 Pare		SEÑAL HORIZONTAL LINEA LONGITUDINAL DEMARCACION SEGMENTADA BORDE DE VIA PINTURA TRAFICO BLANCA
R	SEÑAL REGLAMENTARIA SR-28 Prohibido Parquear		SEÑAL HORIZONTAL SENTIDO VIAL PINTURA TRAFICO BLANCA		SEÑAL PREVENTIVA SP-59 Ciclistas en la Via

PROPUESTA ARQUITECTONICA

ESC. 1 : 100

Ciudad Movil
Laboratorio de Movilidad Orientado a la Vialidad Local

SECRETARIA DE TRANSITO Y TRANSPORTE

ALCALDÍA DE SAN JOSE DE CÚCUTA

CÚCUTA, PARA ESTRATOS DE TODOS

JAIRO TOMÁS YÁÑEZ RODRÍGUEZ
ALCALDE
SAN JOSE DE CUCUTA

JORGE MAYID GENE BELTRÁN
SECRETARIO DE TRANSITO Y TRANSPORTE
SAN JOSE DE CUCUTA

OSCAR EDUARDO PRADA URIBE
PROFESIONAL UNIVERSITARIO
TRANSITO Y TRANSPORTE
SAN JOSE DE CUCUTA

Proyecto

PTO 9
PROYECTO DE MOVILIDAD URBANA AVENIDA 7 CON CALLE 1BN
BARRIO LA INSULA

SAN JOSE DE CUCUTA

Contiene

PROPUESTA ARQUITECTONICA
PLANIMETRIA


Escala 1 : 100

Fecha NOVIEMBRE - 2020


NOTAS

LOS DISEÑOS PRESENTADOS CORRESPONDEN A UN PLANTEAMIENTO ORIENTADO A MEJORAR LA MOVILIDAD, ESTE DEBE SER SOCIALIZADO CON EL FIN DE CORREGIRLOS DE SER EL CASO,

ESTOS FUERON ELABORADOS EN BASE A CARTOGRAFÍA EXISTENTE, ES NECESARIO AL MOMENTO DE EJECUTAR LA OBRA REVISAR NUEVAMENTE Y AJUSTARSE SEGÚN LAS CONDICIONES DEL TERRENO A LO QUE HAYA LUGAR SIN ALTERAR LA ESENCIA DEL DISEÑO Y BAJO LA SUPERVISIÓN DE LA SECRETARIA DE TRANSITO.

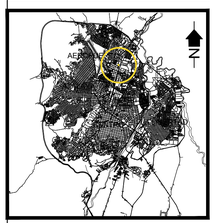

Plano N° 1 / 1

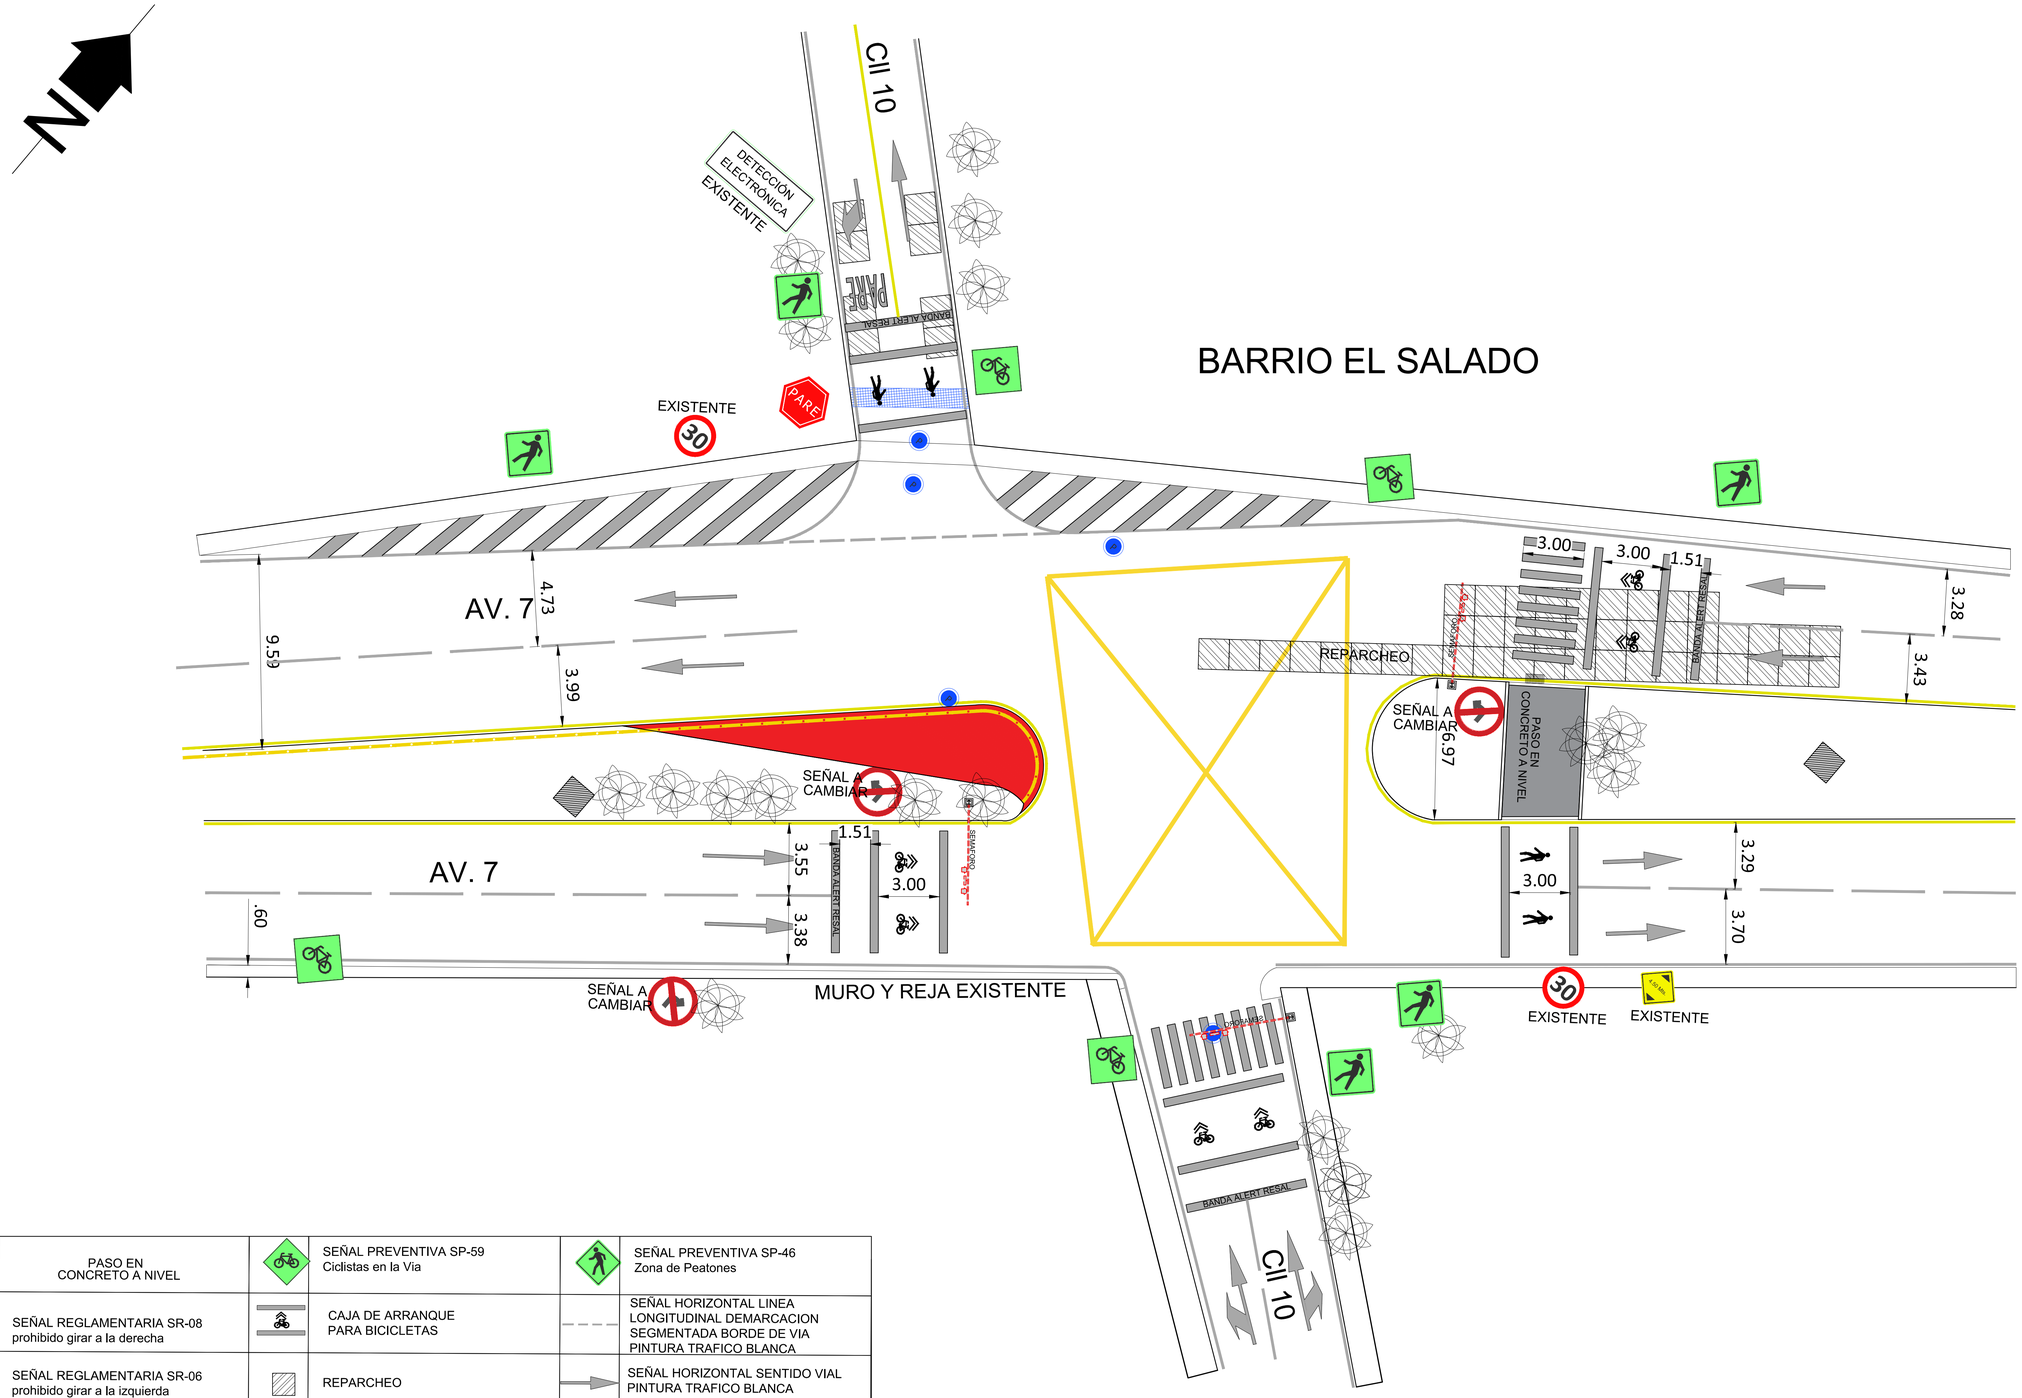

	PASO EN CONCRETO A NIVEL		SEÑAL PREVENTIVA SP-59 Ciclistas en la Via		SEÑAL PREVENTIVA SP-46 Zona de Peatones
	SEÑAL REGLAMENTARIA SR-08 prohibido girar a la derecha		CAJA DE ARRANQUE PARA BICICLETAS		SEÑAL HORIZONTAL LINEA LONGITUDINAL DEMARCACION SEGMENTADA BORDE DE VIA PINTURA TRAFICO BLANCA
	SEÑAL REGLAMENTARIA SR-06 prohibido girar a la izquierda		REPARCHEO		SEÑAL HORIZONTAL SENTIDO VIAL PINTURA TRAFICO BLANCA
30	SEÑAL REGLAMENTARIA SR-30A Velocidad Minima Permitida		SEÑAL HORIZONTAL CRUCE SENDERO PEATONAL PINTURA TRAFICO BLANCA	DETECCIÓN ELECTRÓNICA	DETECCIÓN ELECTRÓNICA
4.50 Mts	SEÑAL PREVENTIVA SP-50 Altura Libre de Puente		SEÑAL HORIZONTAL PASO PEATONAL TIPO CEBRA PINTURA TRAFICO BLANCA	BANDA ALERT RESAL	BANDA ALERTADORA RESALTADA
	CÁMARA DE FOTOMULTA		SEÑAL HORIZONTAL LINEA LONGITUDINAL DEMARCACION DE BORDE DE VIA PINTURA TRAFICO BLANCA		TACHON O SEPARADOR PLASTICO
	SEÑAL HORIZONTAL CRUCE CON RESTRICCION DE BLOQUEO PINTURA TRAFICO AMARILLA		SEÑAL HORIZONTAL LINEA LONGITUDINAL DEMARCACION DE CENTRAL DE VIA PINTURA TRAFICO AMARILLO	PARE	SEÑAL REGLAMENTARIASR-01 Pare

PLANTA PROPUESTA

ESC. 1 : 125

Ciudad Movil
Laboratorio de Movilidad Orientado a la Vialidad Local

SECRETARIA DE TRANSITO Y TRANSPORTE

ALCALDÍA DE SAN JOSE DE CÚCUTA

JAIRO TOMÁS YÁÑEZ RODRÍGUEZ
ALCALDE
SAN JOSE DE CUCUTA

JORGE MAYID GENE BELTRÁN
SECRETARIO DE TRANSITO Y TRANSPORTE
SAN JOSE DE CUCUTA

OSCAR EDUARDO PRADA URIBE
PROFESIONAL UNIVERSITARIO
TRANSITO Y TRANSPORTE
SAN JOSE DE CUCUTA

Proyecto

PTO 4
PROYECTO DE MOVILIDAD URBANA AVENIDA 7 CON CALLE 10 EL SALADO

SAN JOSE DE CUCUTA

Contiene

PROPUESTA ARQUITECTONICA PLANIMETRIA

Escala 1 : 125

Fecha NOVIEMBRE - 2020

NOTAS


LOS DISEÑOS PRESENTADOS CORRESPONDEN A UN PLANTEAMIENTO ORIENTADO A MEJORAR LA MOVILIDAD, ESTE DEBE SER SOCIALIZADO CON EL FIN DE CORREGIRLOS DE SER EL CASO,

ESTOS FUERON ELABORADOS EN BASE A CARTOGRAFÍA EXISTENTE, ES NECESARIO AL MOMENTO DE EJECUTAR LA OBRA REVISAR NUEVAMENTE Y AJUSTARSE SEGÚN LAS CONDICIONES DEL TERRENO A LO QUE HAYA LUGAR SIN ALTERAR LA ESENCIA DEL DISEÑO Y BAJO LA SUPERVISIÓN DE LA SECRETARIA DE TRANSITO.



Plano N° 1 / 1

202106080001

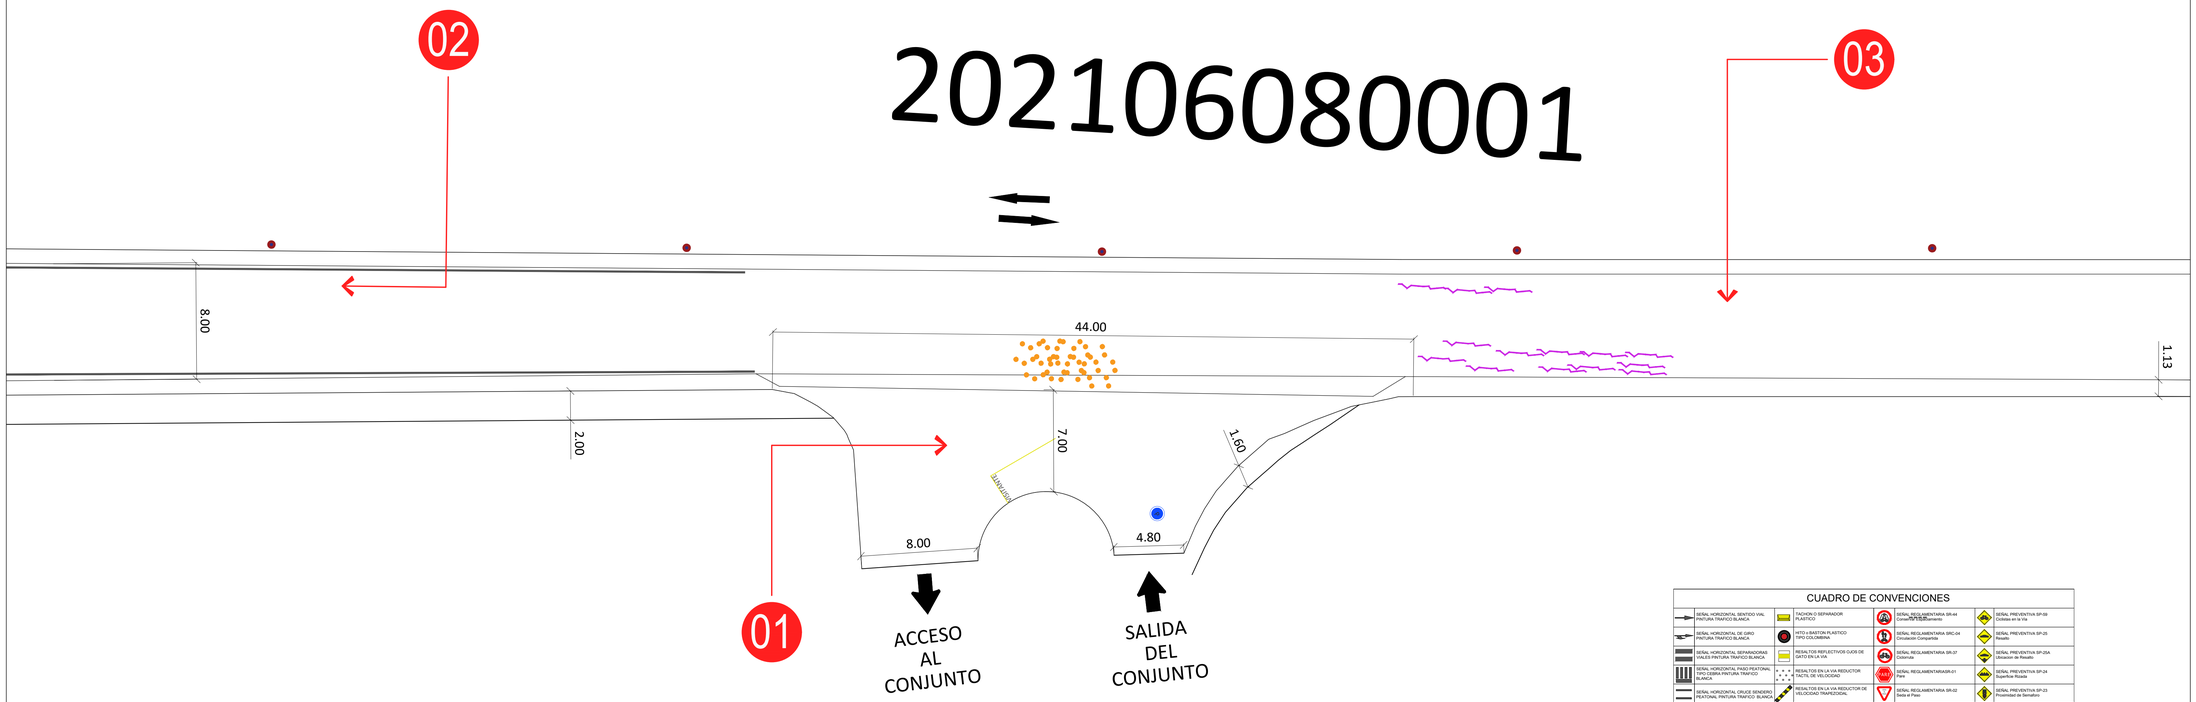


CONJUNTO EL RESUMEN II

PLANTA LEVANTAMIENTO


ESC. 1 : 175

CUADRO DE CONVENCIONES


SEÑAL HORIZONTAL SENTIDO VIAL PINTURA TRAFICO BLANCA	TACHON O SEPARADOR PLASTICO	SEÑAL REGLAMENTARIA SR-44 Contraflujo Reversible	SEÑAL PREVENTIVA SP-59 Ciclistas en la Via
SEÑAL HORIZONTAL DE GIRO PINTURA TRAFICO BLANCA	HITO o BASTON PLASTICO TIPO COLOMBINA	SEÑAL REGLAMENTARIA SRC-04 Circulacion Compartida	SEÑAL PREVENTIVA SP-25 Resalto
SEÑAL HORIZONTAL SEPARADORAS VIALES PINTURA TRAFICO BLANCA	RESALTOS REFLECTIVOS OJOS DE GATO EN LA VIA	SEÑAL REGLAMENTARIA SR-37 Ciclovia	SEÑAL PREVENTIVA SP-26A Ubicacion de Resalto
SEÑAL HORIZONTAL PASO PEATONAL TIPO CEBRA PINTURA TRAFICO BLANCA	RESALTOS EN LA VIA REDUCTOR TACTIL DE VELOCIDAD	SEÑAL REGLAMENTARIASR-01 Pare	SEÑAL PREVENTIVA SP-34 Superficie Rizada
SEÑAL HORIZONTAL CRUCE SENDERO PEATONAL PINTURA TRAFICO BLANCA	RESALTOS EN LA VIA REDUCTOR DE VELOCIDAD TRAPEZOIDAL	SEÑAL REGLAMENTARIA SR-02 Siga al Paso	SEÑAL PREVENTIVA SP-23 Proximidad de Semaforo
SEÑAL HORIZONTAL PRIORIDAD CICLISTAS PINTURA TRAFICO BLANCA	FISURA LONGITUDINAL -FL-	SEÑAL REGLAMENTARIA SR-30A Velocidad Minima Permitida	SEÑAL PREVENTIVA SP-31 Reduccion Calzada Derecha
SEÑAL HORIZONTAL CARIL LONGITUDINAL DEMARCACION DE SEGMENTADA DE VIA PINTURA TRAFICO BLANCA	FISURA TRANSVERSAL -FT-	SEÑAL REGLAMENTARIA SR-28 Prohibido Peatonal	SEÑAL REGLAMENTARIA SP-58B Ubicacion Cruce Ciclistas
SEÑAL HORIZONTAL CARIL LONGITUDINAL DEMARCACION DE CENTRAL DE VIA PINTURA TRAFICO AMARILLO	DETERIORO POR HUNDIMIENTO (HUN)	SEÑAL REGLAMENTARIA SR-28A No Peruanar - Ni Detenerse	SEÑAL PREVENTIVA SP-56A Cruce de Ciclistas
SEÑAL HORIZONTAL CARIL LONGITUDINAL DEMARCACION SEGMENTADA BORDE DE VIA PINTURA TRAFICO AMARILLO	DETERIORO POR ABULTAMIENTO (ABU)	SEÑAL REGLAMENTARIA SR-34 Zona de Estacionamiento de Taxis	SEÑAL PREVENTIVA SP-46 Zona de Peatones
SEÑAL HORIZONTAL CARIL LONGITUDINAL DEMARCACION SEGMENTADA CENTRAL DE VIA PINTURA TRAFICO AMARILLO	DETERIORO BACHE (BCH) FALTA DE ASFALTO HUECO EN LA VIA	SEÑAL INFORMATIVA SI-08 Paradero de Buses	SEÑAL PREVENTIVA SP-46A Proximidad de Cruce Peatonal
SEÑAL HORIZONTAL CRUCE CON RESTRICCION DE BLOQUEO PINTURA TRAFICO AMARILLA	POZO DE ALCANTARILLADO	SEÑAL REGLAMENTARIA SR-06 Prohibido Girar a la Izquierda	SEÑAL PREVENTIVA SP-46B Ubicacion de Cruce Peatonal
SEÑAL HORIZONTAL DE ZONA ESCOLAR PINTURA TRAFICO AMARILLA	RAMPA EN CONCRETO EXISTENTE	SEÑAL REGLAMENTARIA SR-08 Prohibido Girar a la Derecha	SEÑAL PREVENTIVA SP-47 Zona Escolar
REDUCTOR DE VELOCIDAD EN GRAVILLA PINTURA TRAFICO AMARILLA	POSTE DE LUZ	SEÑAL REGLAMENTARIA SR-03 Siga de Frente	SEÑAL PREVENTIVA SP-47A Proximidad de Cruce Escolar
DETERIORO PIEL DE COCODRILO	ARBOL	SEÑAL REGLAMENTARIA SR-07 Giro a la Derecha Solamente	SEÑAL PREVENTIVA SP-47B Ubicacion de Cruce Escolar
SENTIDO DE LA VIA	DETERIORO CABEZA DURA	SEÑAL REGLAMENTARIA SR-10 Prohibido Girar "U"	SEÑAL PREVENTIVA SP-58A Cruce de Ciclistas
REDUCTOR DE VELOCIDAD EN ASFALTO PINTURA AMARILLA	PARCHE	SEÑAL REGLAMENTARIA SR-03 A Prohibido Seguir de Frente	SEÑAL PREVENTIVA SP-20 Glorieta
			SEÑAL PREVENTIVA

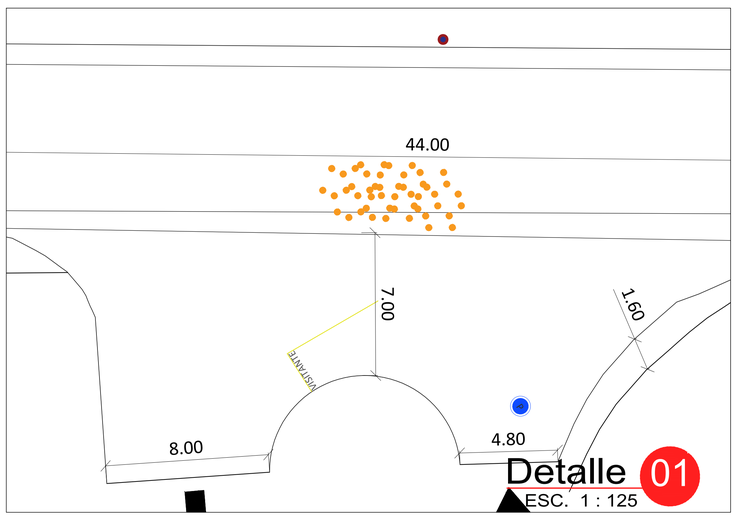

Detalle 01
ESC. 1 : 125

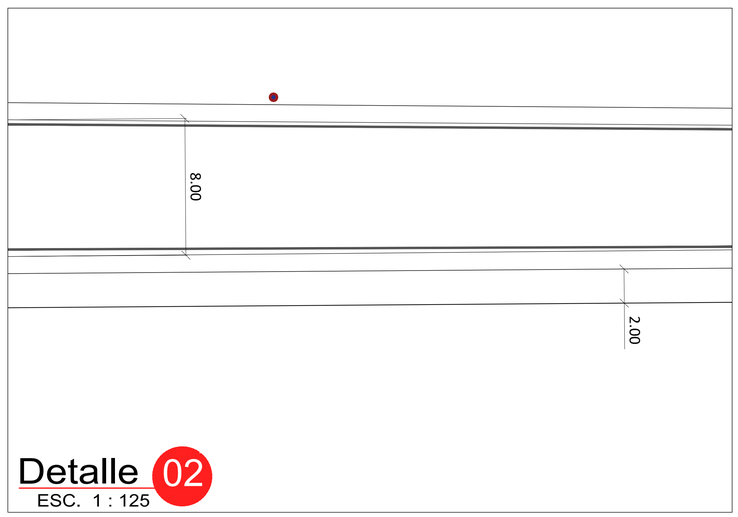

Detalle 02
ESC. 1 : 125

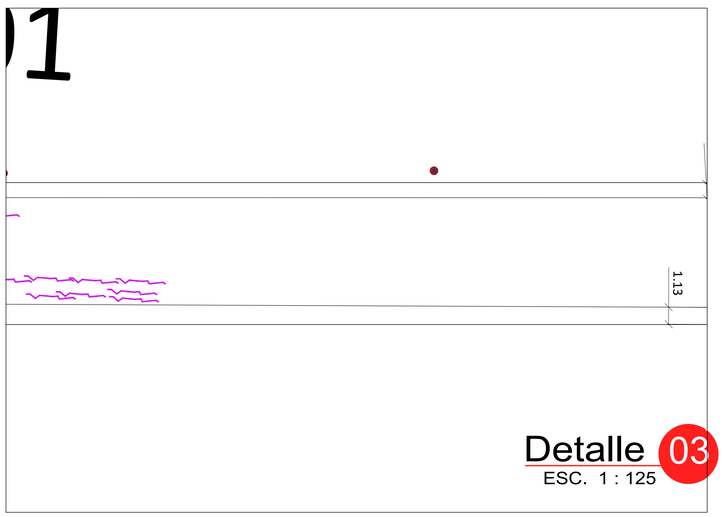

Detalle 03
ESC. 1 : 125

Laboratorio de Movilidad Orientado a la Vialidad Local

SECRETARIA DE TRANSITO Y TRANSPORTE

ALCALDÍA DE SAN JOSÉ DE CÚCUTA

CÚCUTA, 2020 ESTRATEGIAS DE TODOS

JAIRO TOMÁS YÁÑEZ RODRÍGUEZ
ALCALDE
SAN JOSE DE CUCUTA

JORGE MAYID GENE BELTRÁN
SECRETARIO DE TRANSITO Y TRANSPORTE
SAN JOSE DE CUCUTA

OSCAR EDUARDO PRADA URIBE
PROFESIONAL UNIVERSITARIO
SAN JOSE DE CUCUTA

SAN JOSE DE CUCUTA

Proyecto

INTERSECCIÓN CONJUNTO RESIDENCIAL EL RESUMEN II BARRIO

PUNTO

SAN JOSE DE CUCUTA

Contiene

LEVANTAMIENTO ARQUITECTONICA PLANIMETRIA


Escala INDICADA

Fecha AGOSTO - 2021

NOTAS

LOS DISEÑOS PRESENTADOS CORRESPONDEN A UN PLANTEAMIENTO ORIENTADO A MEJORAR LA MOVILIDAD, ESTE DEBE SER SOCIALIZADO CON EL FIN DE CORREGIRLOS DE SER EL CASO,

ESTOS FUERON ELABORADOS EN BASE A CARTOGRAFÍA, ES NECESARIO AL MOMENTO DE EJECUTAR LA OBRA REVISAR NUEVAMENTE Y AJUSTARSE SEGÚN LAS CONDICIONES DEL TERRENO A LO QUE HAYA LUGAR SIN ALTERAR LA ESENCIA DEL DISEÑO Y BAJO LA SUPERVISIÓN DE LA SECRETARIA DE TRANSITO.

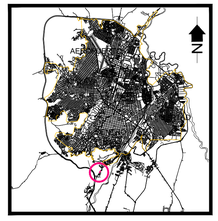

Plano N° 1 / 1