

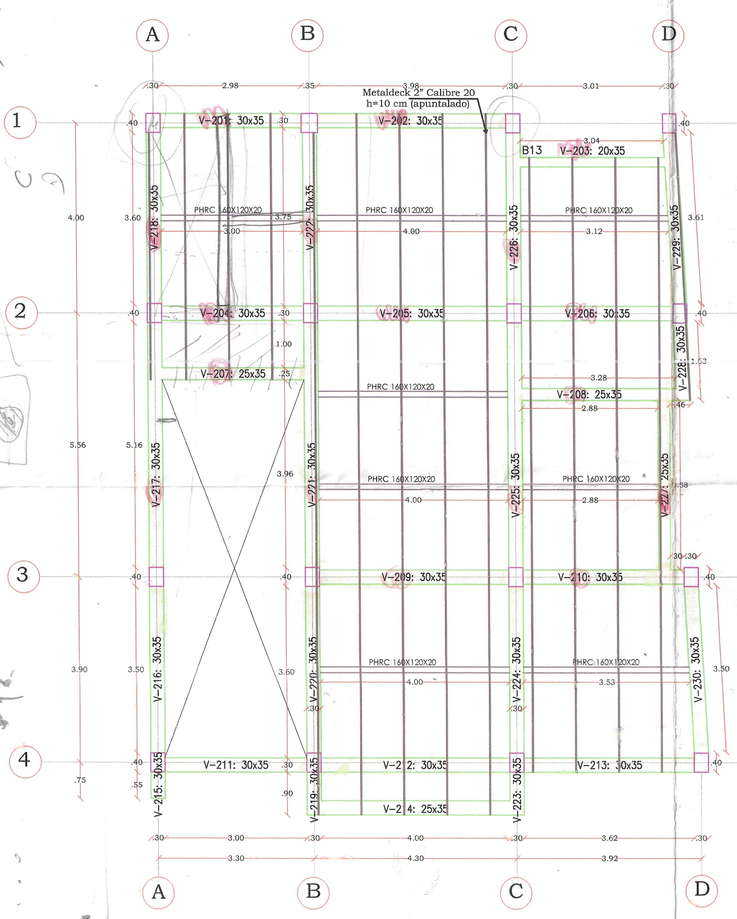



PLANTA SEGUNDO PISO
Esc__1:75

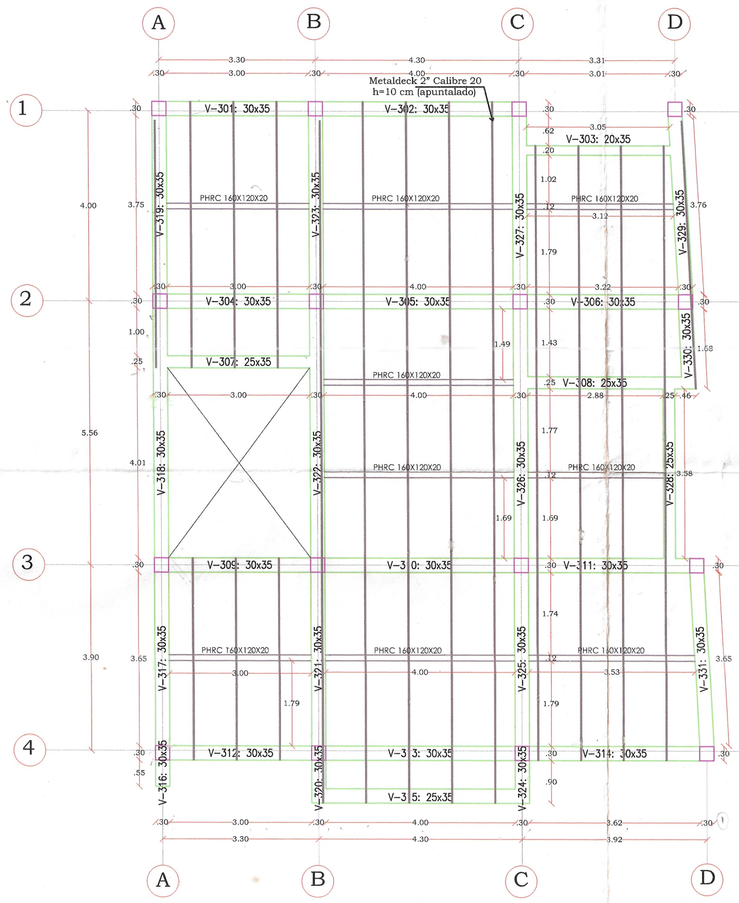


PLANTA TERCER PISO
Esc__1:75

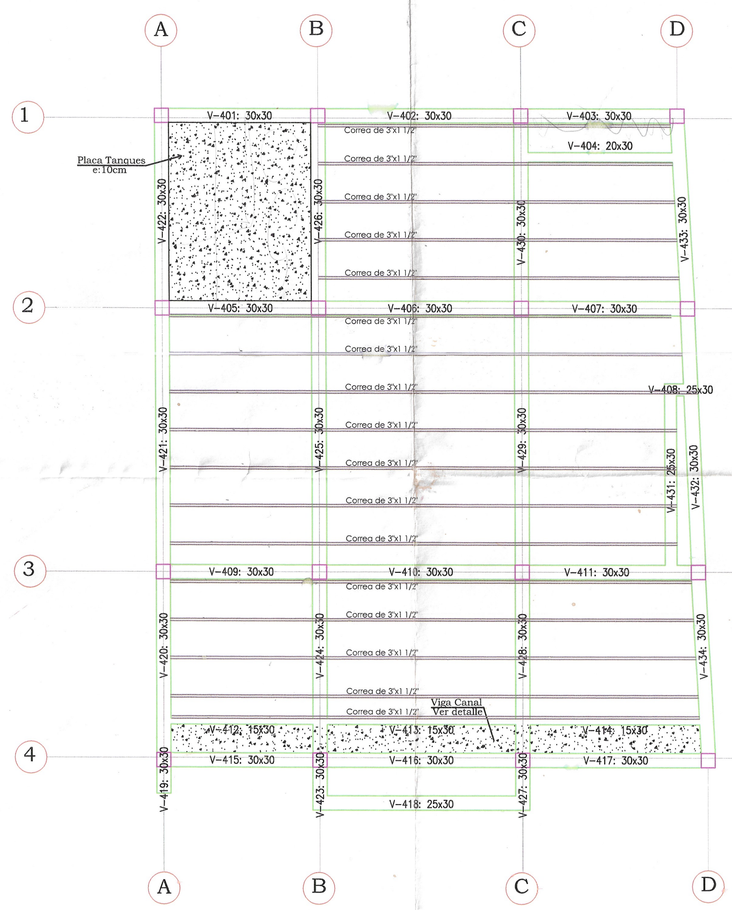


PLANTA DE CUBIERTA
Esc__1:75

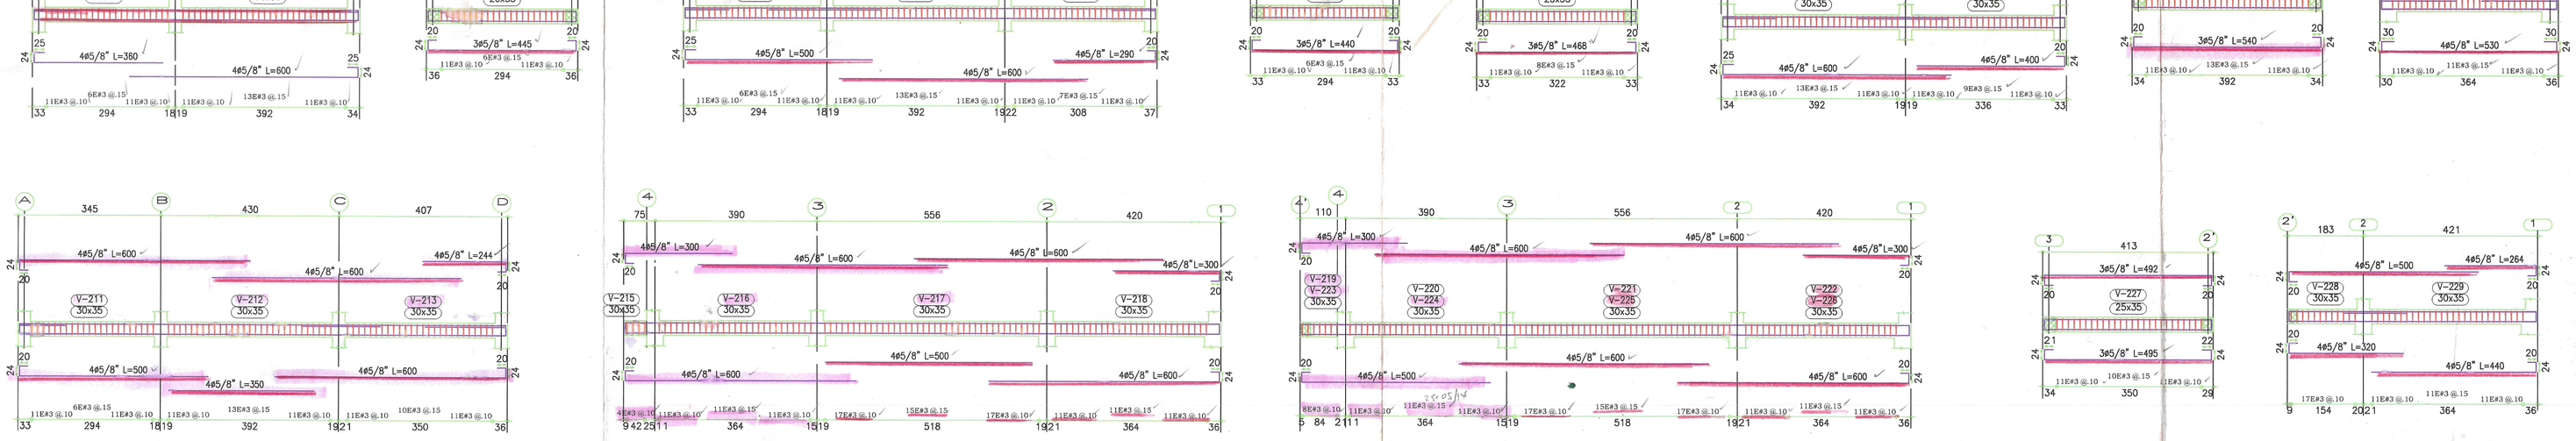

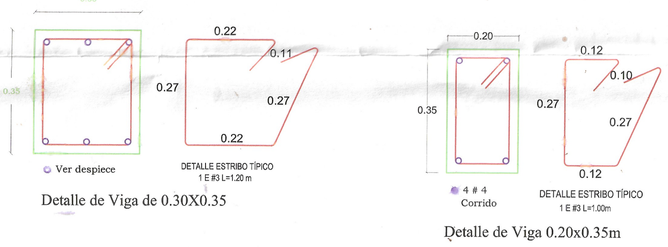


Detalle de Viga de 0.30X0.35


Detalle de Viga 0.20x0.35m

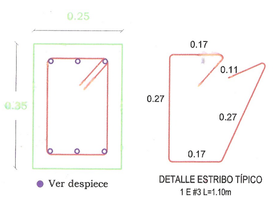


Detalle de Viga 0.25x0.35m

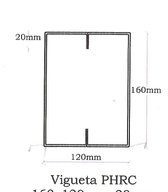


Vigueta PHRC
160x120mmx20mm
(1.50mm)

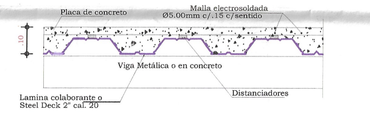


CORTE TIPICO DE PLACA
LA PLACA DEBE APUNTALARSE DURANTE EL FRAGUADO

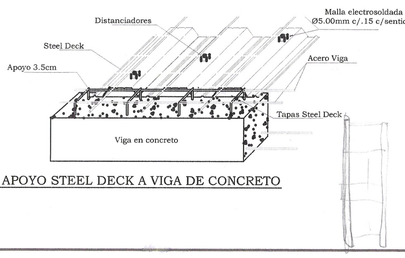


APOYO STEEL DECK A VIGA DE CONCRETO

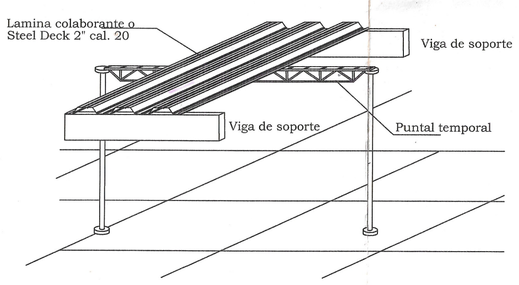

DETALLE APOYO TEMPORAL

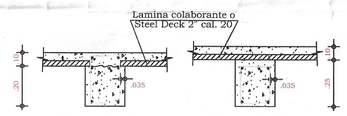


APOYO STEEL DECK-VIGA EN CONCRETO

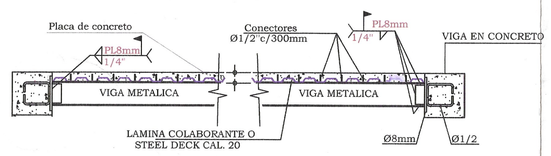

DETALLE MONTAJE STEEL DECK A VIGA





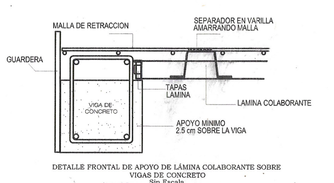

DETALLE FRONTAL DE APOYO DE LÁMINA COLABORANTE SOBRE VIGAS DE CONCRETO
Sin Escala

Pendiente x pagar el Traque
e iclope 01

PROYECTO:

EDIFICIO LUZ DARY

PROPIETARIO:

LUZ DARY VEGA SUAREZ

DISEÑO ARQUITECTÓNICO:

ARQ. DELIO RAMSES SUAVITA

DISEÑO ESTRUCTURAL

DISEÑADOR:
ING. FABIO NELSON PÉREZ ÁLVAREZ

RESPONSABLE DISEÑO ESTRUCTURAL

Ing. FABIO NELSON PÉREZ ÁLVAREZ
M.P.N°. 5402013 1597 NTS
Celular: 320 343 2106

REVISO Y APROBÓ:

CONTIENE:

- Planta segundo piso
- Planta tercer piso
- Planta Cubierta
- Despiece Vigas segundo nivel
- Detalles Lamina Metaldeck
- Detalle Perfil PHRC160x120x20

MODIFICACIONES

FECHA	OBSERVACIONES	REVISO	FIRMA

APROBACIONES:

Vo. Bo. SECRETARIA DE PLANEACION Y OBRAS

Nombre:
M. P. No:

Vo. Bo. SECRETARIA DE PLANEACION

Nombre:
M. P. No:

DIGITALIZO:

FANELPA

ARCHIVO:

FECHA:
SEPTIEMBRE 2013

ESCALA:

INDICADAS

TIPO DE PLANO: EST | PLANO No.: 2 | DE: 3

Aprobada de Planos de Licencia de Construcción
25-11-2013
0271 (19)
0330
25-11-13 / 24-11-15