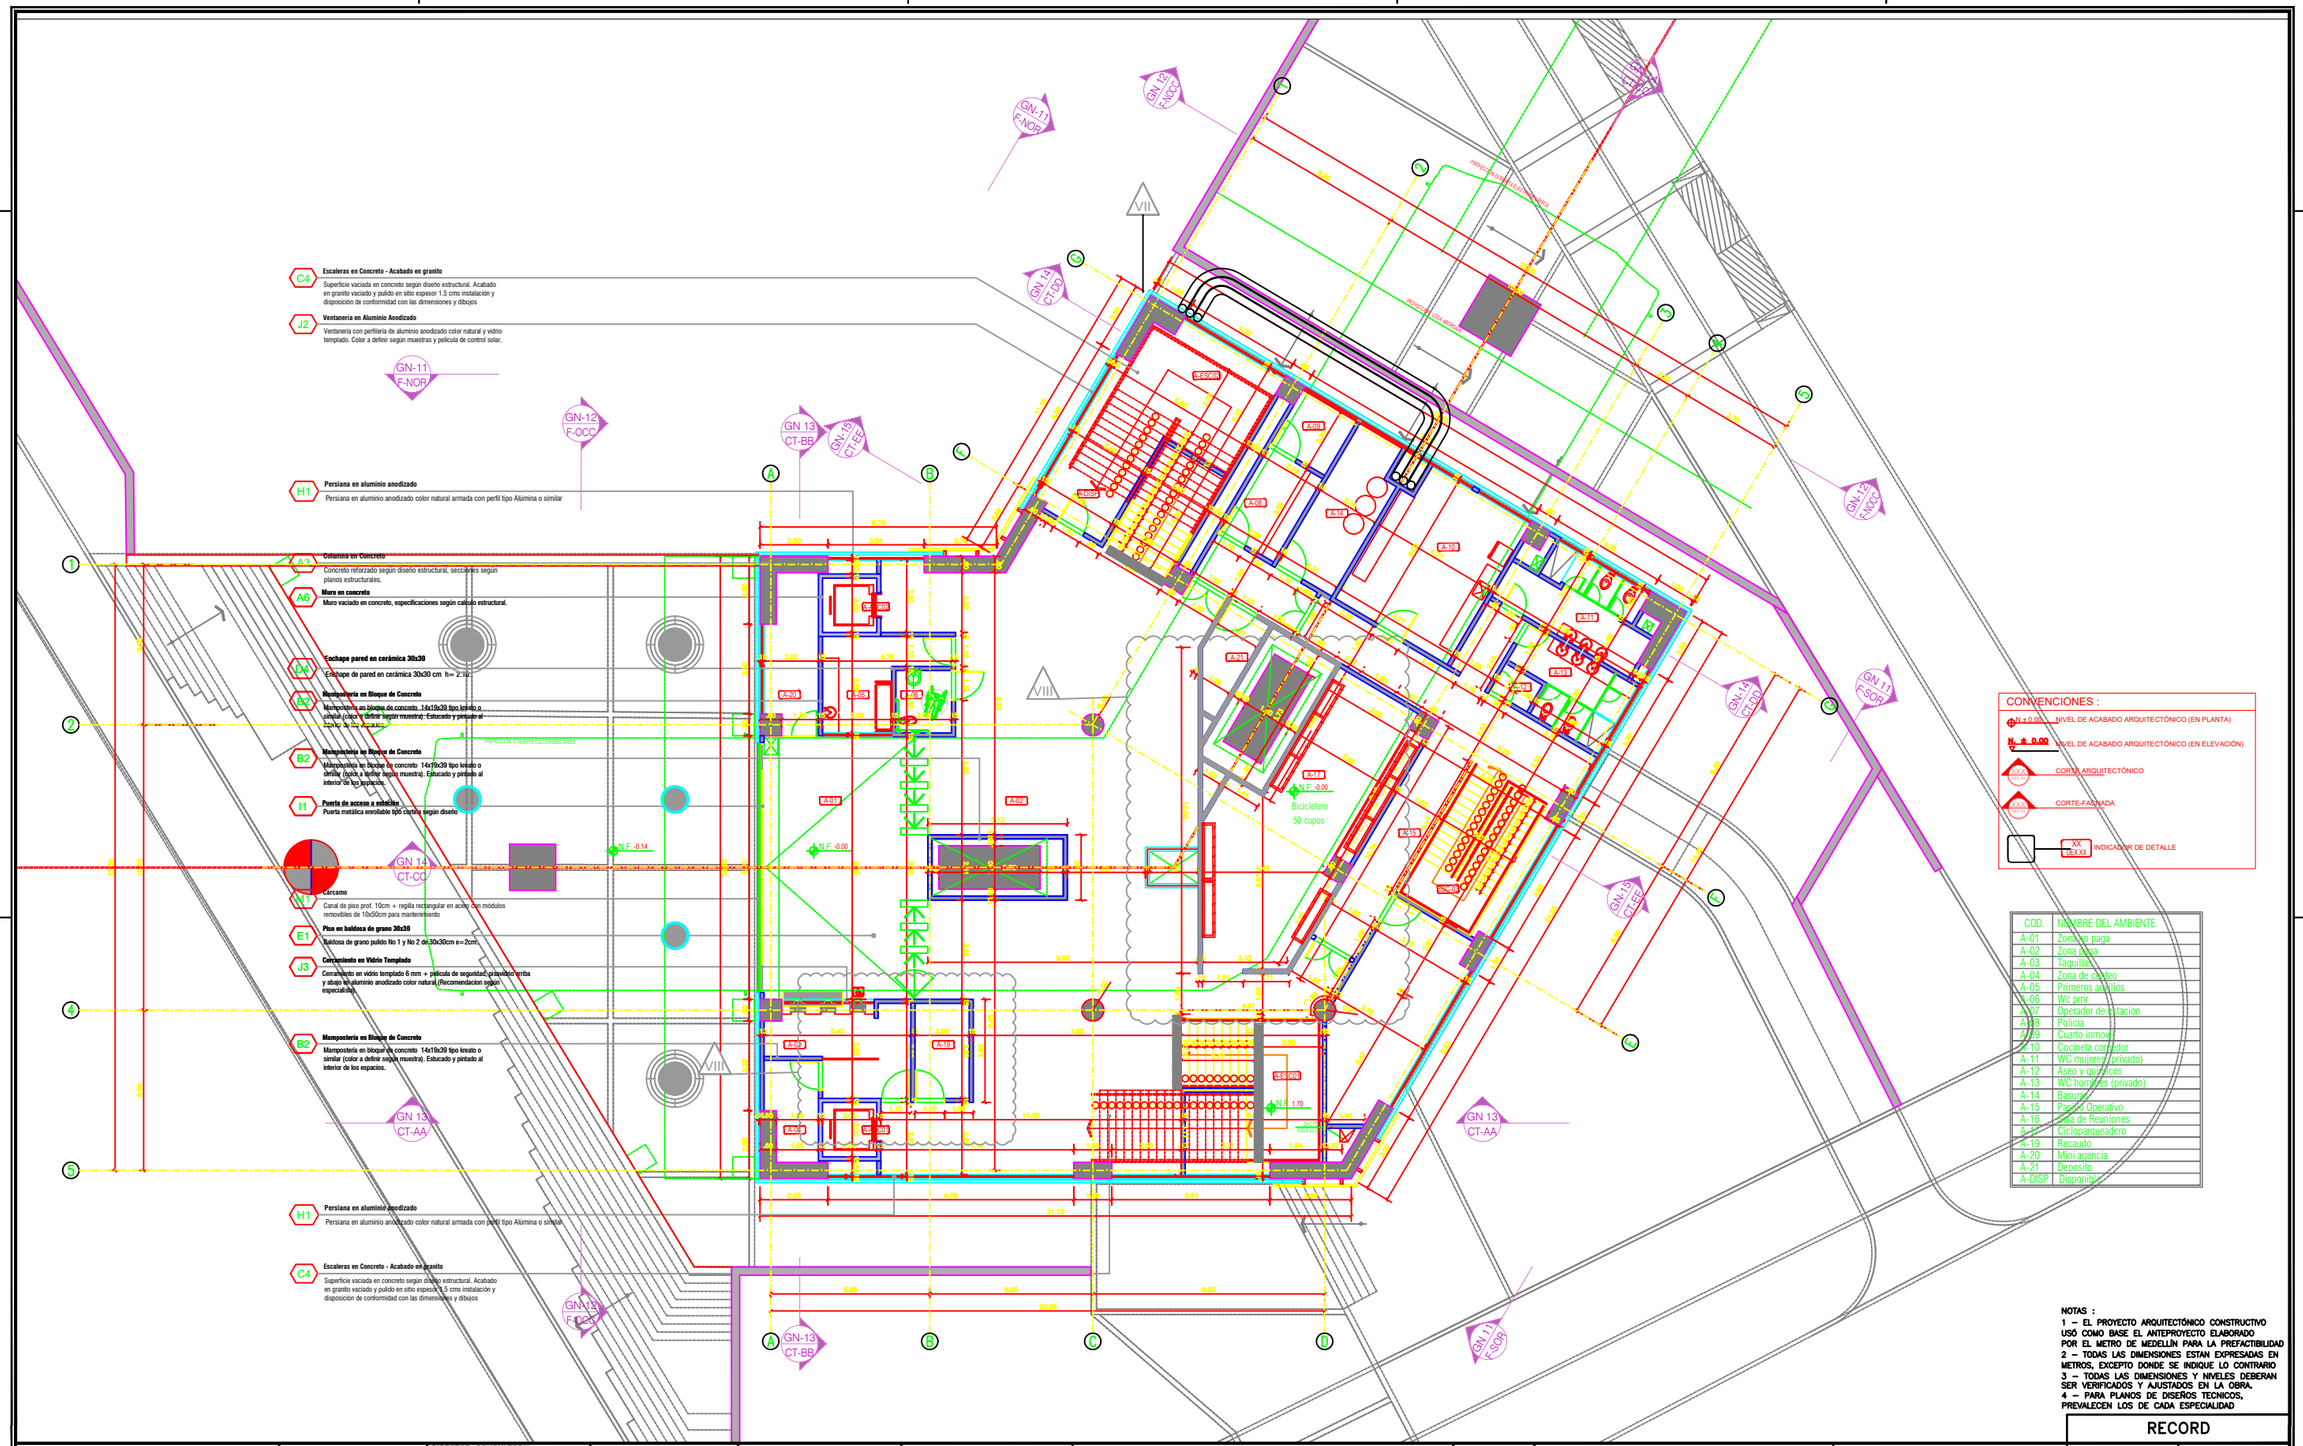


INSTITUTO DE DESARROLLO URBANO
Alcaldía Mayor
Bogotá D.C.

CONSULTOR:
UNION TEMPORAL CABLE BOGOTÁ
IDU-1630-2015

DIRECTOR CONSULTORIA:
DIR. PROY. CLAUDIA TATIANA RAMOS
Mat.:0826251161 ATL

DISEÑADOR:
ARQ. RICARDO HERNANDEZ COLORADO
Mat.:A76182001-94561014

INTERVENTORIA
CONSORCIO INTERCABLE CIUDAD BOLÍVAR
IDU-1653-2015

DIRECTOR DE INTERVENTORIA:
ING. JESUS E. TORRES
Mat.:1223 STD

ESPECIALISTA INTERVENTORIA:
CARLOS ARTURO GARZON ROJAS
Mat.:25700-12892 CND.

COORDINADOR IDU:
ING. HERNANDO DÍAZ GARZÓN
DIRECCION Y/O SUBDIRECCION
DISEÑO DE PROYECTOS

	MODIFICACIONES	FECHA:
I	CLARABOYAS SOBRE PARQUEADEROS DE BICICLETA	2017-05-22
II	DESPLAZAMIENTO DE TALANQUERAS POR RECOMENDACIONES TECNICAS	2017-05-22
III	AJUSTE DE BAÑO: SE ELIMINA COLUMNA EN ESTRUCTURA Y CAMBIA EL ESPACIO	2017-05-22
IV	SE AJUSTO LA TAQUILLA CON LA NUEVA ESTRUCTURA Y SE INCLUYE EL ESPACIO PARA RECAUDO	2017-05-22
V	REDEFINICION DE BAÑO Y MODIFICACION DE ESCALERA. (VER DETALLE)	2017-05-22
VI	AJUSTE DE VENTANA SOLICITADO POR LA ENTIDAD	2017-12-08
VII	AJUSTES SOLISTADOS POR LA ENTIDAD EN COMUNICADO Nº: 3280163402	2018-03-07
VIII	PLANO RECORD	2018-08-25

PROYECTO:
SISTEMA DE TRANSPORTE DE PASAJEROS
POR CABLE AÉREO
TIPO MONOCABLE DESENGANCHABLE
EN LA LOCALIDAD DE
CIUDAD BOLÍVAR, BOGOTÁ D.C.

CONTIENE:
PLANTA DE ACCESO Y OPERATIVOS
ESTACION MANITAS

LOCALIDAD: CIUDAD BOLÍVAR
ESCALA: 1:100

REFERENCIA:
ARCHIVO AUTOCAD: DCARGN-02-04-2018-08-25.dwg
ARCHIVO LAYOUT: DCARGN 04-04
FECHA: 2018-08-25

PLANCHA No.: DCARGN 04 DE 15
CONSECUTIVO: