
ESQUEMA TOPOLÓGICO Y ARQUITECTURA DE CIRCUITO CERRADO DE TELEVISIÓN POR TECNOLOGÍA IP

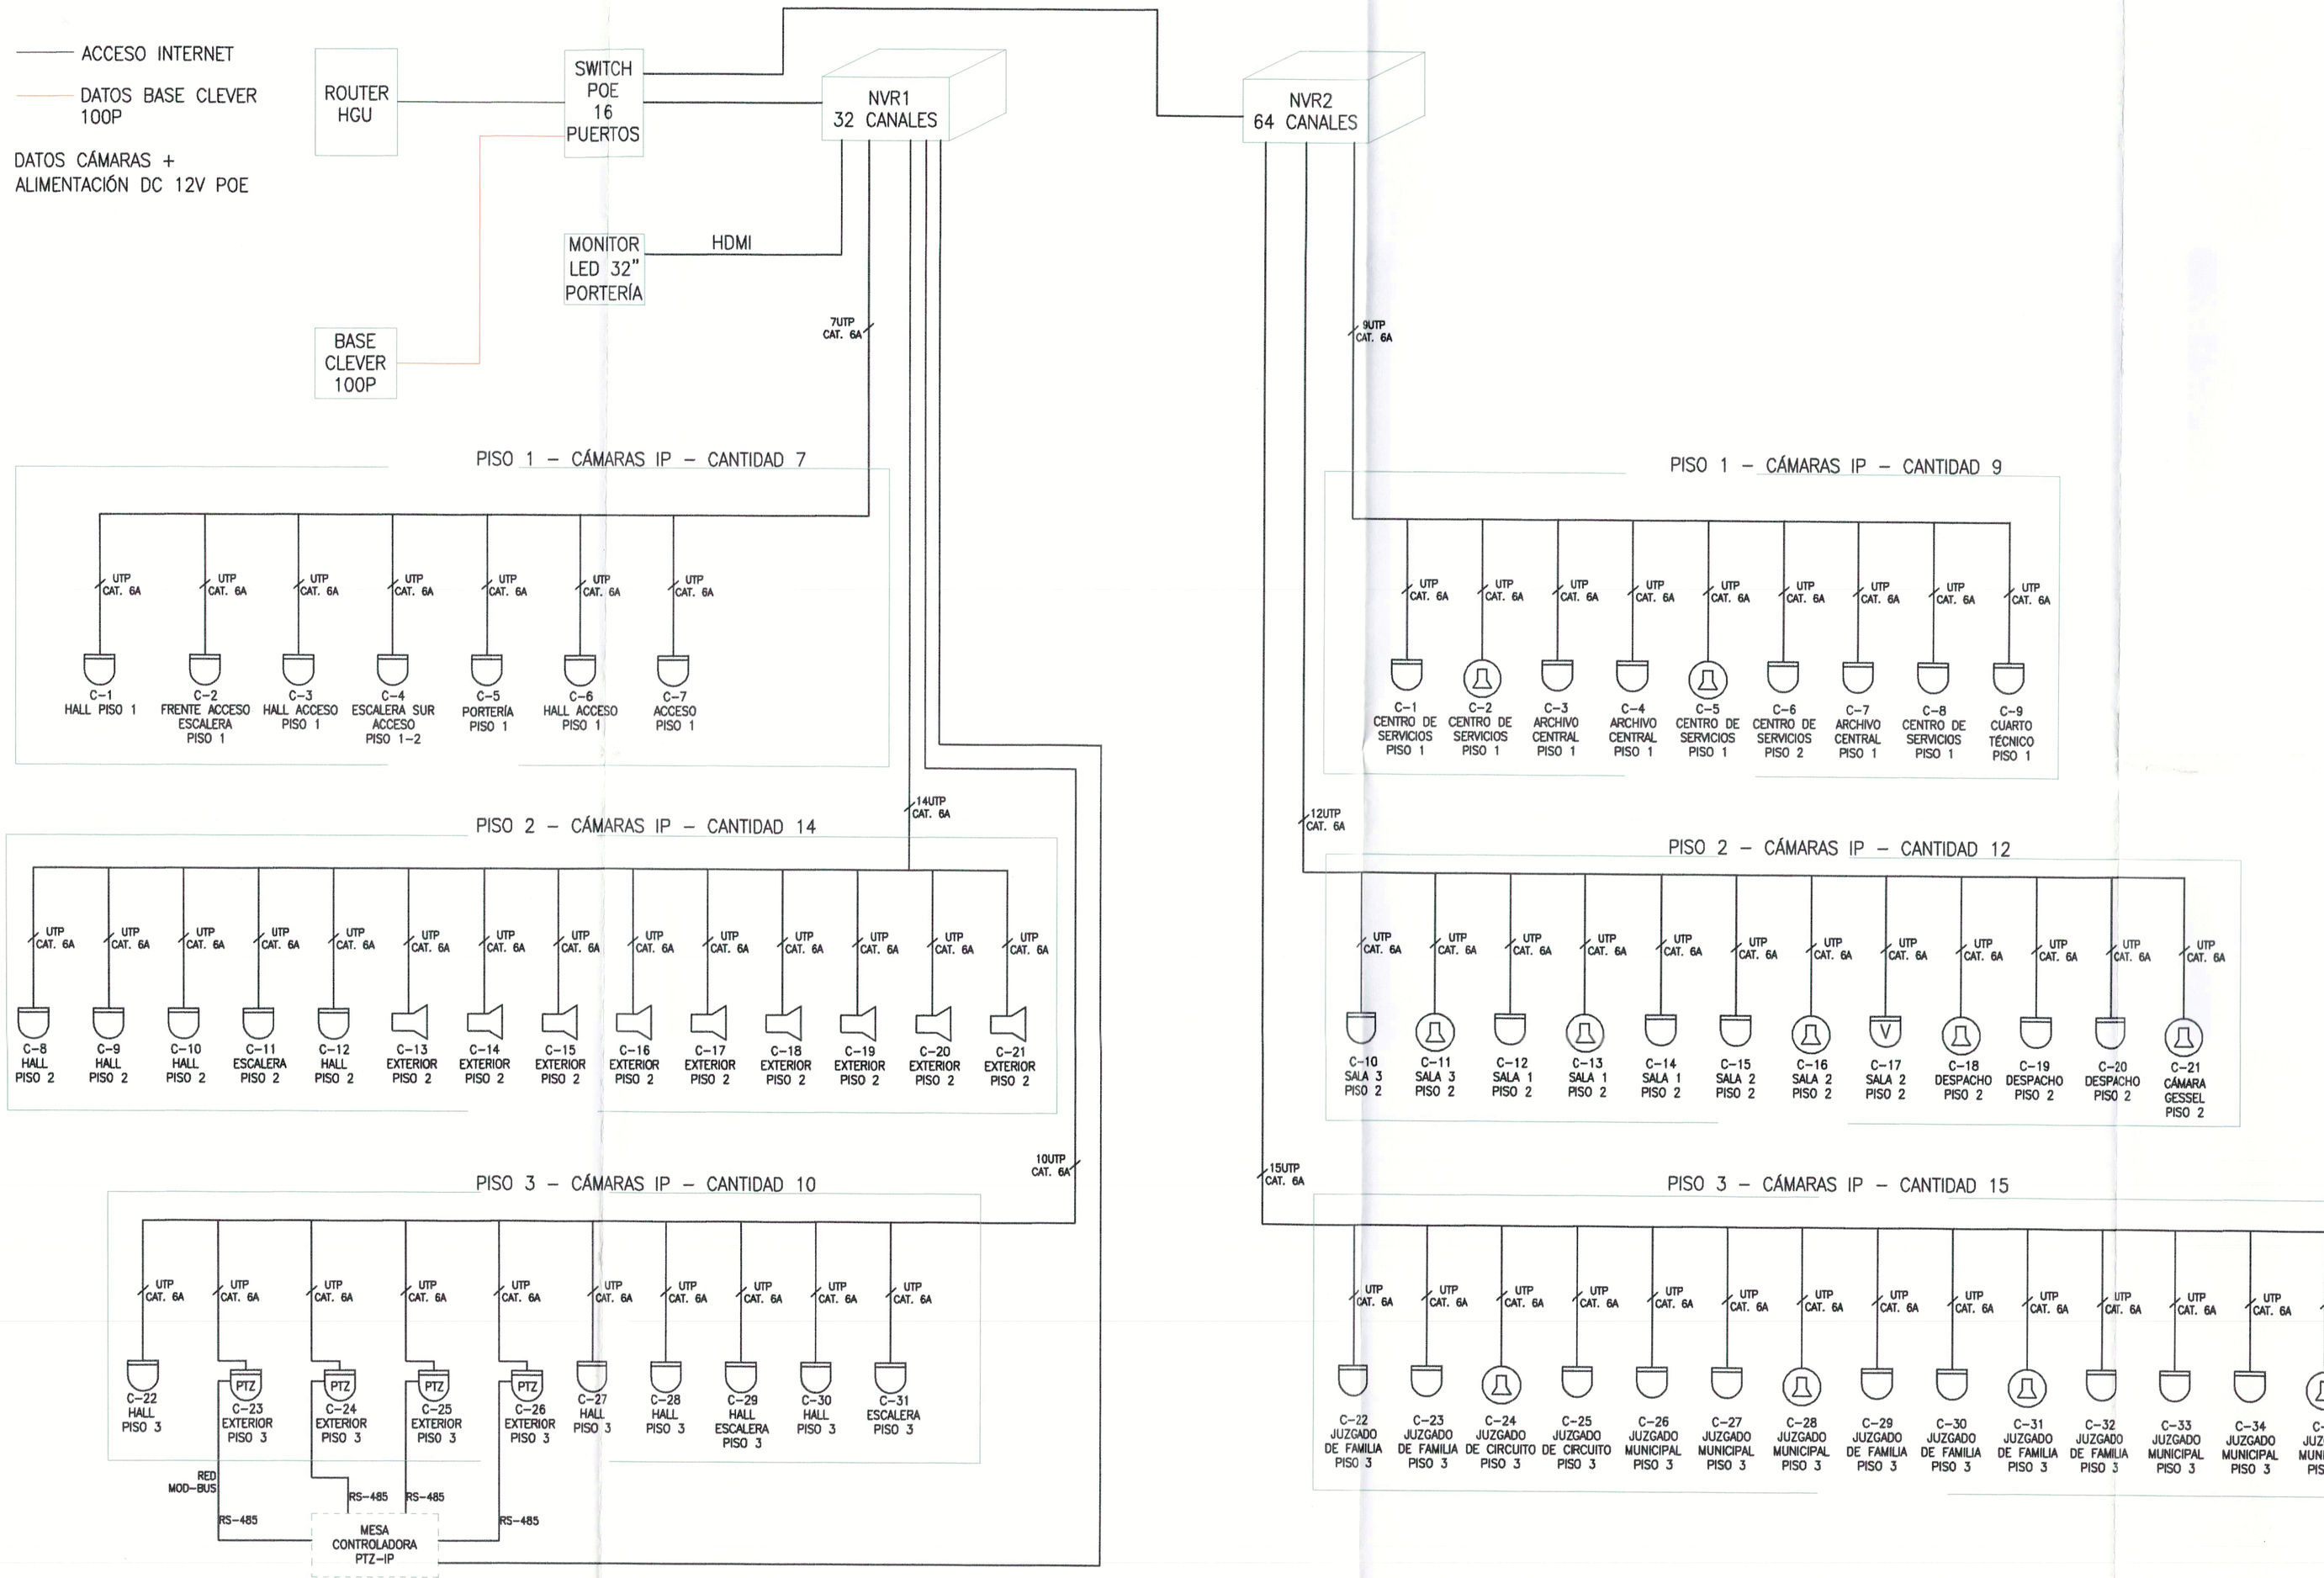

Rama Judicial
Consejo Superior de la Judicatura
República de Colombia

CONSEJO SUPERIOR DE LA JUDICATURA

UNIDAD DE INFRAESTRUCTURA FISICA

DESPACHOS JUDICIALES

PUERTO CARREÑO

DEPARTAMENTO

DIRECCION
CALLE 19 No. 11-29 PCR

PROYECTO

ELECTRICO

CONSULTOR DE DISEÑO
PROYECTA 2A S.A.S
NIT 900842334-2
CONTRATO DE CONSULTORÍA N° 160 de 2017

SNEIDER FORERO.
REPRESENTANTE LEGAL

PROYECTA 2A
DISEÑO.URBANISMO.CONSTRUCCIÓN

SUPERVISOR

ARQ. IVAN DARIO CELY

UNIDAD DE INFRAESTRUCTURA FISICA

CONSULTOR DE DISEÑO
DISEÑO

EDGAR A. GONZALEZ
ING. ELECTROMECÁNICO
MAT.PROF.CN250 - 96404

CONTIENE

ESQUEMA TOPOLOGICO

OBSERVACIONES

ARCHIVO
PC18-RSF-(100)-CCTV.dwg

FECHA	ESCALA
NOVIEMBRE 2018	N/A

PLANO
PC18-RSF-100

DISEÑO SEGURIDAD FISICA