
PREDIO
0004

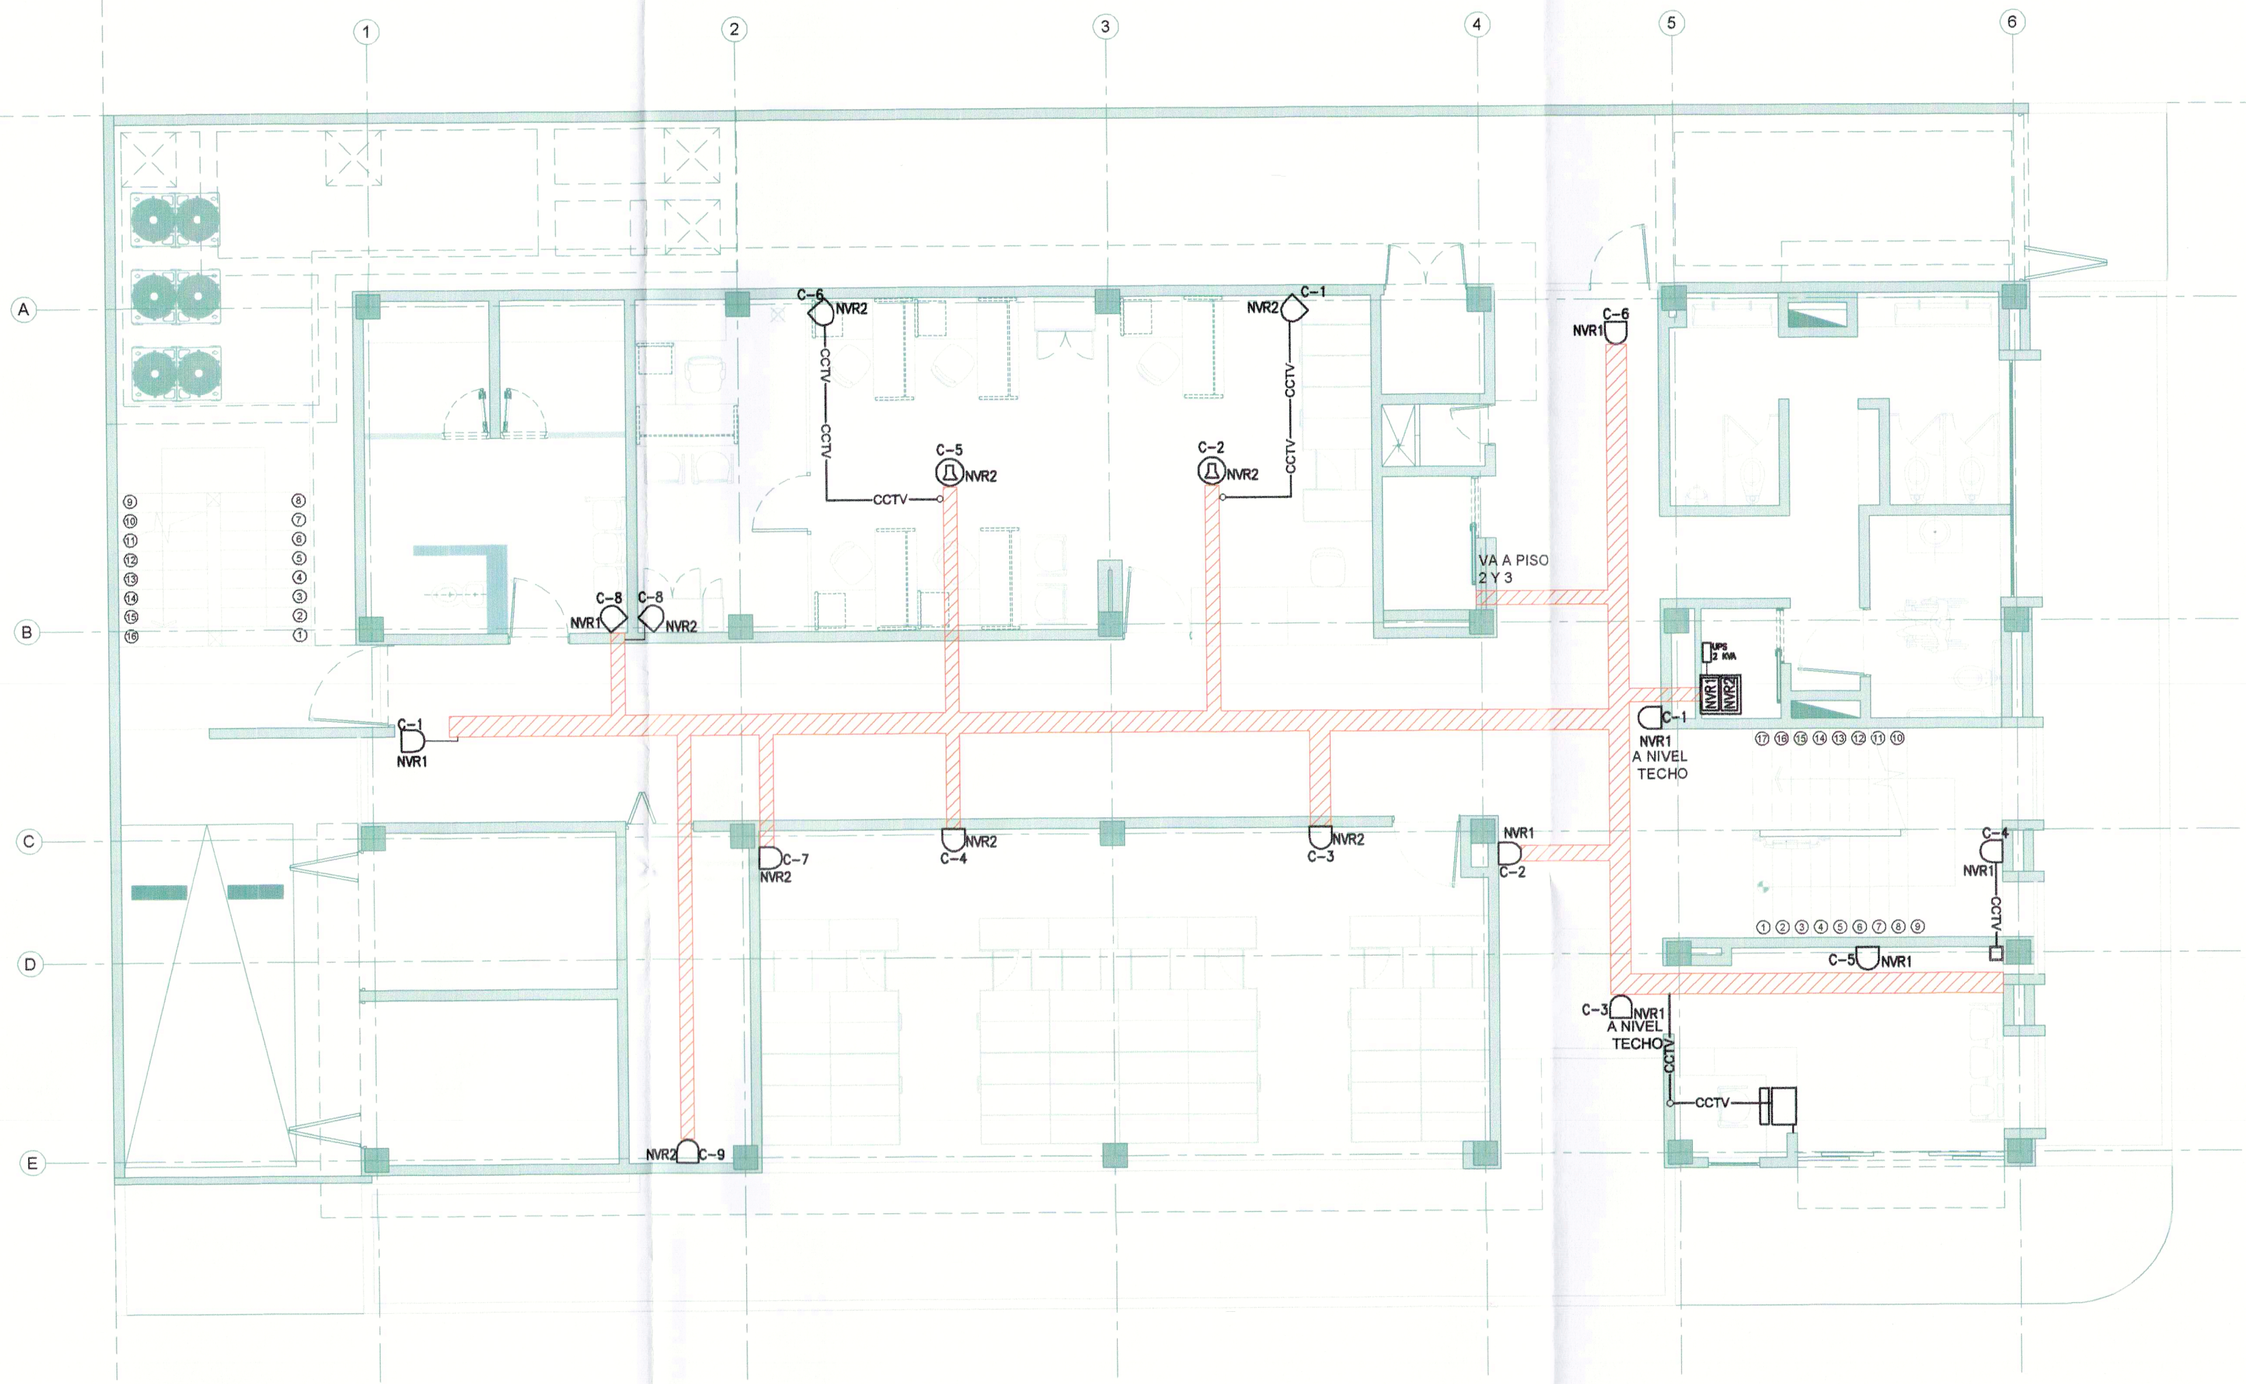

PREDIO
0006

CARRERA 11- V7

CALLE 19 V-5

PLANTA 1 PISO
ESCALA INDICADA

CONVENCIONES	
SIMBOLO	DESCRIPCIÓN
	SISTEMA DE SEGURDAD ALARMAS
NVR	GRABADOR DIGITAL DE VIDEO EN LA NUBE - 32 CANALES
	CAMARA TIPO BALA ANTIVANDÁLICA - TECNOLOGÍA IP EXTRA ALTA DEFINICIÓN 5MP 1/3" CMOS - LENTE 8MM.
	CAMARA DE TECHO 360° ANTIVANÁLICA - TECNOLOGIA IP EXTRA ALTA DEFINICIÓN CON AUDIO - 6MP 1/3" CMOS - LENTE DE 4 A 8MM.
	RACK Y/O GABINETE PARA EQUIPOS ACTIVOS NVR DE 1.80x0.80x0.60 m CON VENTILADOR Y LLAVE
UPS	UPS ON LINE DE 2 KVA MONOFÁSICA 120 VAC
	CAMARA TIPO DOMO INTERIOR ANTIVANDÁLICO TECNOLOGÍA IP EXTRA ALTA DEFINICIÓN - VARIFOCAL 5MP - LENTE DE 4 A 8 MM
	CAMARA TIPO DOMO INTERIOR ANTIVANDÁLICO TECNOLOGÍA IP EXTRA ALTA DEFINICIÓN - LENTE VARIFOCAL DE 8 A 12MM - 5MP.
	CÁMARA PTZ EXTERIOR 30X TECNOLOGÍA IP - EXTRA ALTA DEFINICIÓN CON BRAZO DE FIJACIÓN - 5MP.
	PANTALLA LED DE 32" PARA VISUALIZACIÓN DE CAMARAS EXTERIORES Y ÁREAS COMUNES
	TUBERIAS Y BANDEJAS
	BANDEJA PORTACABLES DE 20cm Y 10cm ENMALLADA TIPO CABLOFILL
—CCTV—	DUCTERIA PARA CAMARAS DE VIGILANCIA POR TECHO
--CCTV--	DUCTERIA PARA CAMARAS DE VIGILENCIA POR PISO
	TUBERIA QUE SUBE
	TUBERIA QUE BAJA

NOTAS:
- LA TUBERIA EMBEBIDA EN PISO SERÁ DE 3/4" PVC TIPO PESADA. SI VA A LA VISTA SERA DE TIPO 3/4" TIPO EMT.
- LA ALTURA DE LAS CAMARAS TIPO DOMO INTERIOR ES A NIVEL DE TECHO. FIBRA MINERAL.
- LAS CAJAS METÁLICAS SERÁN TIPO RAD-WELD 10x10 CM.
- PARA EL MONTAJE CONSULTAR LAS MEMORIAS DE ESPECIFICACIONES TÉCNICAS.
- EL SISTEMA DE CCTV, SERÁ POR TECNOLOGIA IP DE 5 MEGAPIXEL Y SE REGIRÁ A LA NORMA RETIL Y ANSI 568 Y 569.
- EL CABLE A UTILIZAR SERÁ UTP CAT.6A AL 100% DE COBRE, CERTIFICADO.
- LA ALIMENTACIÓN ELÉCTRICA SERÁ POR TECNOLOGÍA IP-POE SERIE Q. VER PLANO DE ARQUITECTURA Y TOPOLOGÍA PARA CCTV.
- LA BANDEJA PORTA CABLES SERÁ TIPO ENMALLADA TIPO CABLO-FILL DE 30x30CM CON SUS RESPECTIVOS ACCESORIOS.
- LA INSTALACIÓN DEL SISTEMA CCTV POR TECNOLOGIA IP, DEBE SER EJECUTADO POR PERSONAL CERTIFICADO EN ESTE TIPO DE INSTALACIONES.

Rama Judicial
Consejo Superior de la Judicatura
República de Colombia

CONSEJO SUPERIOR DE LA JUDICATURA

UNIDAD DE INFRAESTRUCTURA FISICA

DESPACHOS JUDICIALES
PUERTO CARREÑO

DEPARTAMENTO

DIRECCION
CALLE 19 No. 11-29 PCR

PROYECTO
ELECTRICO

CONSULTOR DE DISEÑO
PROYECTA 2A S.A.S
NIT 900842334-2
CONTRATO DE CONSULTORÍA N° 160 de 2017

SNEIDER FORERO.
REPRESENTANTE LEGAL

PROYECTA 2A
DISEÑO.URBANISMO.CONSTRUCCIÓN

SUPERVISOR

ARQ. IVAN DARIO CELY
UNIDAD DE INFRAESTRUCTURA FISICA

CONSULTOR DE DISEÑO
DISEÑO

EDGAR A. GONZALEZ
ING. ELECTROMECÁNICO
MAT.PROF: CN250 - 96454

CONTIENE
CCTV
PRIMER PISO

OBSERVACIONES

ARCHIVO
PC18-RSF-(101-103)-CCTV.dwg

FECHA	ESCALA
NOVIEMBRE 2018	1:75

PLANO
PC18-RSF-101

DISEÑO SEGURIDAD FISICA