
PREDIO
0004

PREDIO
0006

CARRERA 11- V7

CALLE 19 V-5

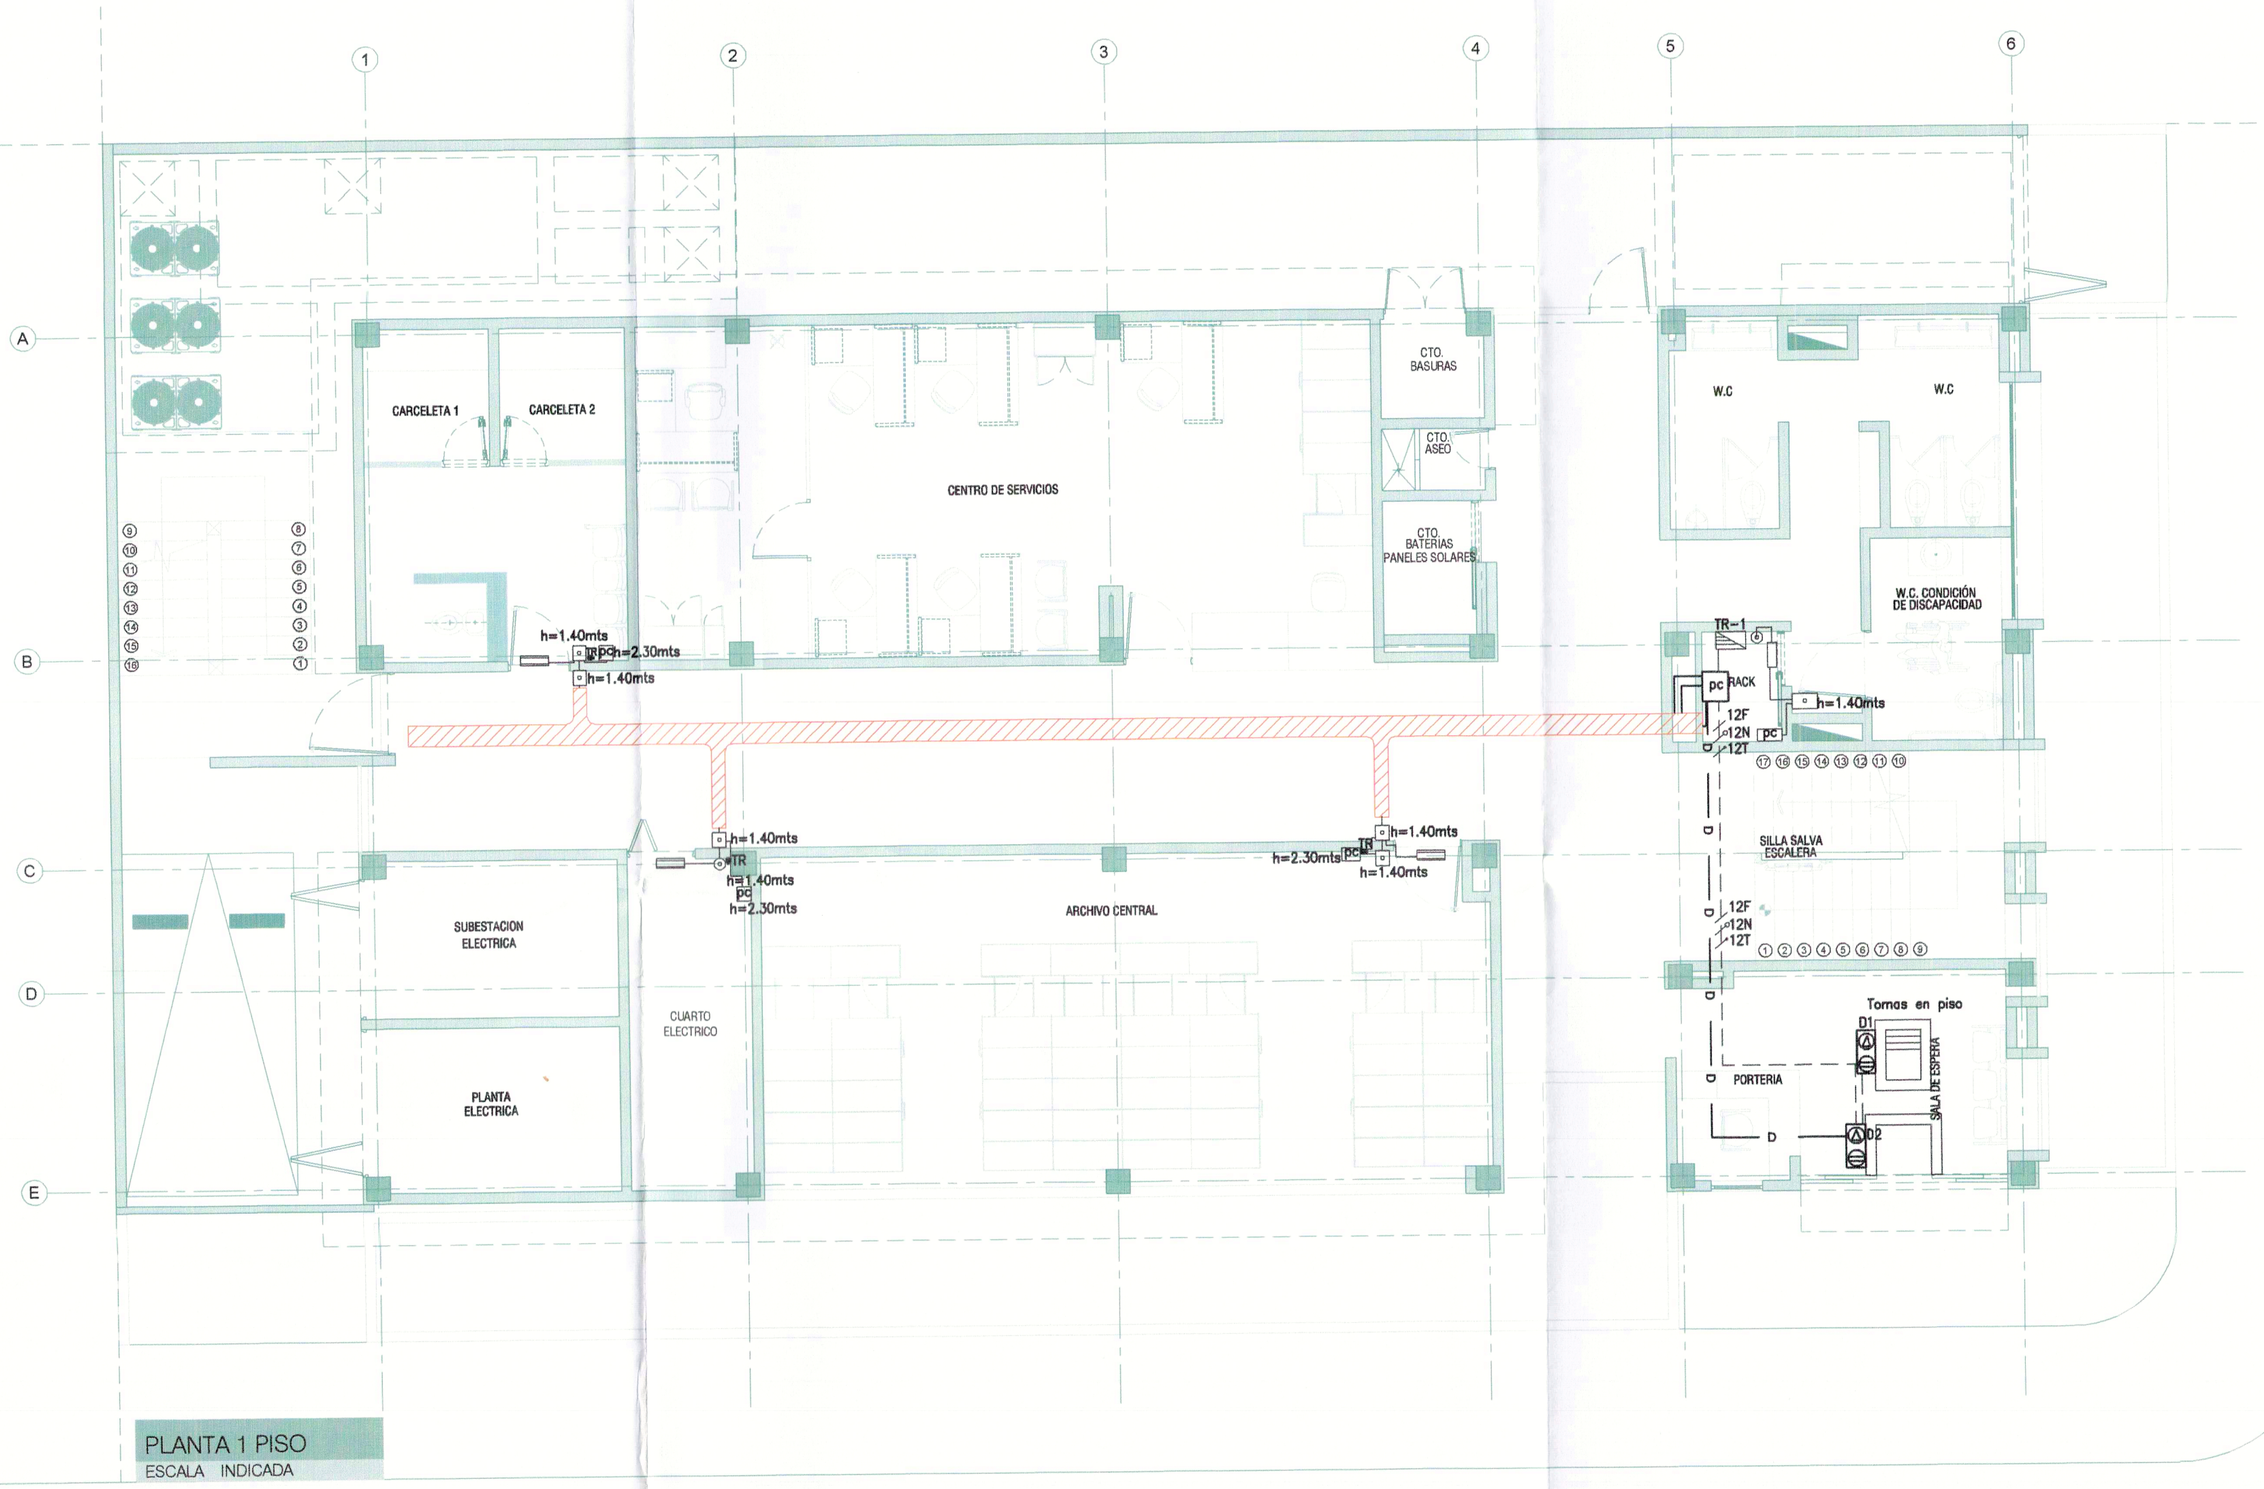

PLANTA 1 PISO
ESCALA INDICADA

CONVENCIONES	
SIMBOLO	DESCRIPCIÓN
	ARCO DETECTOR ARMAS DE FUEGO
	DETECTOR DE RAYOS X - EXPLOSIVOS Y ARMAS DE FUEGO
	TOMA CORRIENTE MONOFÁSICA DE PISO CON PROTECTOR TOMA DE DATOS SENCILLA DE PISO CON PROTECTOR
	TABLERO ELÉCTRICO REGULADO
	LECTOR BIOMÉTRICO
	PULSADOR DE SALIDA
	ELECTROIMÁN DE 500 KG-F
PC	PANEL DE CONTROL DE ACCESO PARA PUERTAS
	TOMACORRIENTE RED REGULADA
	TUBERIAS Y BANDEJAS
	BANDEJA PORTACABLES DE 20cm Y 10cm ENMALLADA TIPO CABLOFILL
— D —	DUCTERIA PARA DATOS POR TECHO
--- D ---	DUCTERIA PARA DATOS POR PISO
——o	TUBERIA QUE SUBE
——•	TUBERIA QUE BAJA

N

NOTAS:
- TODA LA TUBERIA A LA VISTA SERA TIPO EMT DE 3/4", A MENOS QUE SE INDIQUE LO CONTRATIO.
- LA INSTALACIÓN DEL SISTEMA DE CONTROL DE ACCESO Y ELEMENTOS DE DETECCIÓN DE ARMAS Y EXPLOSIVOS DEBEN SER EJECUTADOS POR PERSONAL COMPETENTE, IDONEO Y CERTIFICADO.
- EL CABLE DE CONTROL DEBE SER UTP CAT. 6A CERTIFICADO Y 100% EN COBRE.
- TODOS LOS LECTORES BIOMETRICOS SERÁN MANEJADOS DESDE UN PANEL DE CONTROL DE PUERTAS.
- LOS LECTORES BIOMÉTRICOS DE HUELLA DEBEN SER CERTIFICADOS.
- LA ALTURA DE LOS LECTORES BIOMETRICOS SERA DE 1.40 MTS A NIVEL DE PISO TERMINADO.

Rama Judicial
Consejo Superior de la Judicatura
República de Colombia

CONSEJO SUPERIOR DE LA JUDICATURA

UNIDAD DE INFRAESTRUCTURA FISICA

DESPACHOS JUDICIALES
PUERTO CARREÑO

DEPARTAMENTO

DIRECCION
CALLE 19 No. 11-29 PCR

PROYECTO
ELECTRICO

CONSULTOR DE DISEÑO
PROYECTA 2A SAS
NIT 900962334-2
CONTRATO DE CONSULTORÍA N° 160 de 2017

SNEIDER FORERO.
REPRESENTANTE LEGAL

PROYECTA 2A
DISEÑO.URBANISMO.CONSTRUCCIÓN

SUPERVISOR

ARQ. IVAN DARIO CELY
UNIDAD DE INFRAESTRUCTURA FISICA

CONSULTOR DE DISEÑO
DISEÑO

EDGAR A. GONZALEZ
ING. ELECTROMECÁNICO
MAT.PROF:CN250 - 96454

CONTIENE

CONTROL DE ACCESO Y DETECCION DE METALES PRIMER PISO

OBSERVACIONES

ARCHIVO
PC18-RSF-109-Control Acceso.dwg

FECHA	ESCALA
NOVIEMBRE 2018	1:75

PLANO
PC18-DATOS-109

DISEÑO SEGURIDAD FISICA