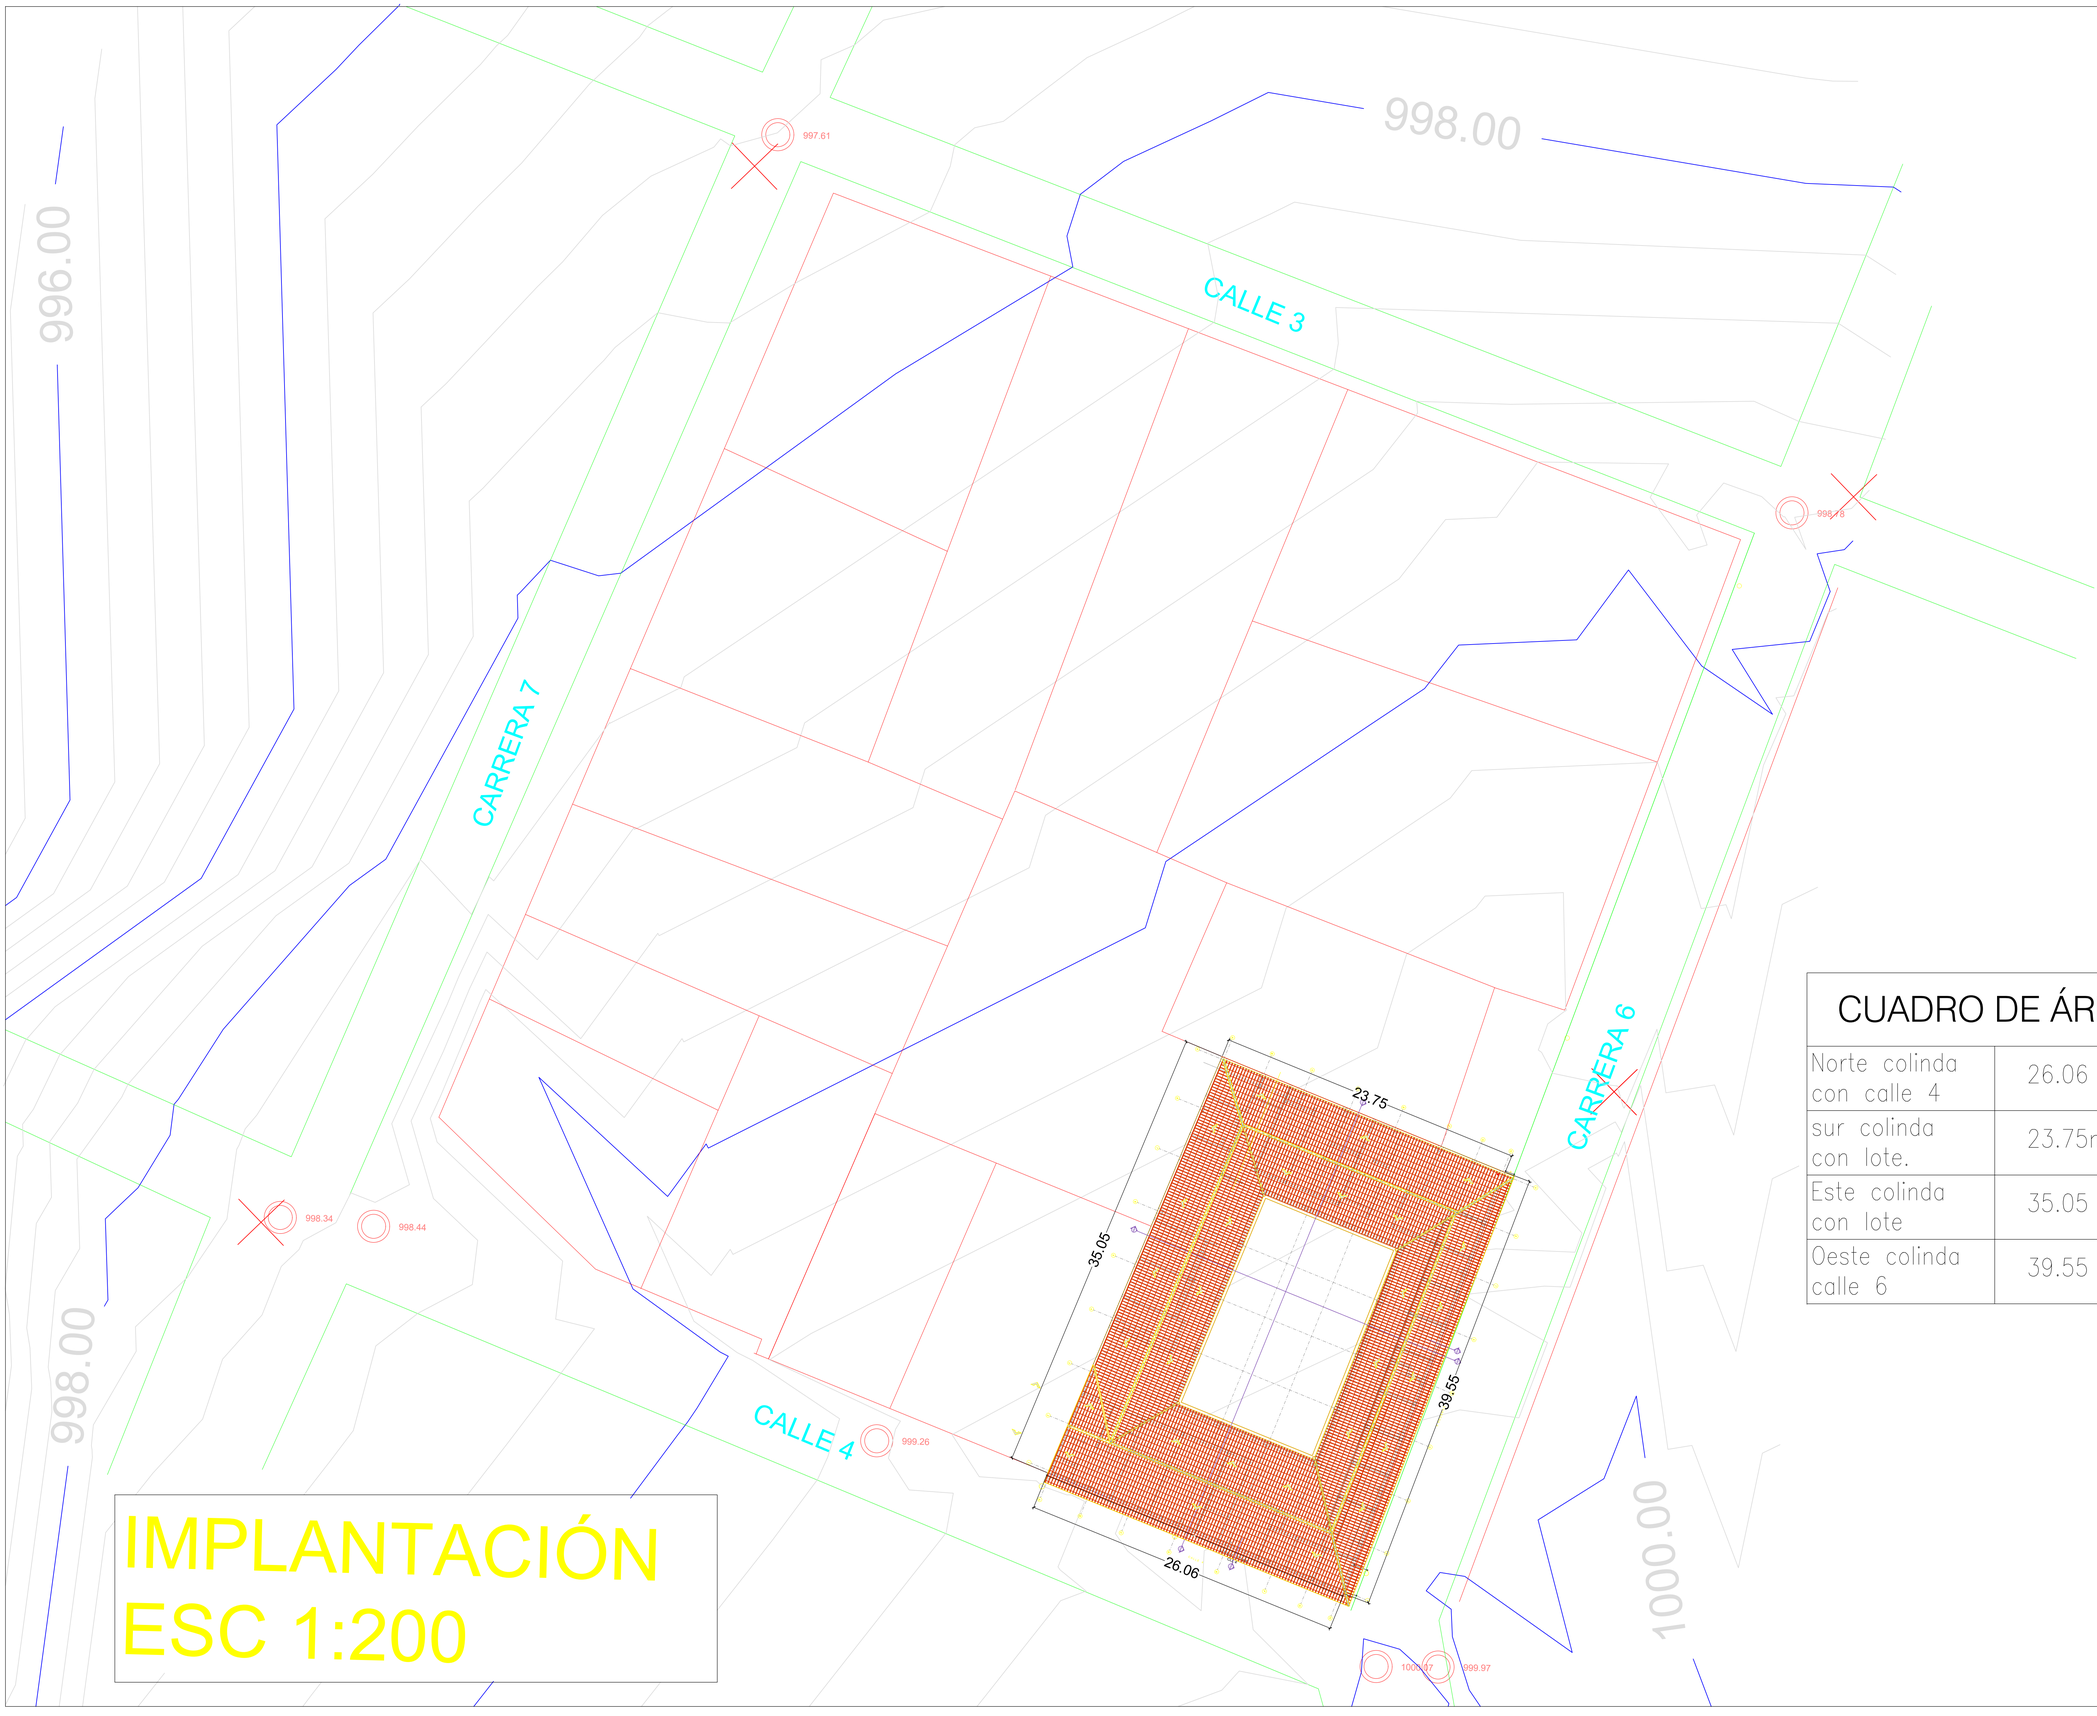


IMPLANTACIÓN
ESC 1:200

CUADRO DE ÁREAS

Norte colinda con calle 4	26.06 mts
sur colinda con lote.	23.75mts
Este colinda con lote	35.05 mts
Oeste colinda calle 6	39.55 mts

MUNICIPIO DE PAICOL

PROYECTO :

CONSTRUCCIÓN INFRAESTRUCTURA
PARA LA PAZ – PLAZA DE MERCADO
MUNICIPIO DE PAICOL
DEPARTAMENTO DEL HUILA

DISEÑO PROYECTO :

ARQ. MAYRA ALEJANDRA CRUZ TOVAR
MAT. A251132008-1075224145

REVISO :

JEISSON GABRIEL OSORIO VARGAS
SECRETARIA DE PLANEACIÓN, INFRAESTRUCTURA Y OBRAS PÚBLICAS

PROPIETARIO :

MUNICIPIO DE PAICOL

UBICACION :

DEPARTAMENTO DEL HUILA
MUNICIPIO DE PAICOL
CALLE 4 CON CARRERA 6 ESQUINA

CONTENE

– PLANO DE LOCALIZACION

OBSERVACIONES :

DIGITALIZO :

D:\alfrescuard\Bloques\Librerias\LOGOS\bitmaker-hard.jpg

DIBUJANTE :

ARCHIVO : 1_ Localizacion.dwg

FECHA :

MAYO / 2021

ESCALA :

1: 200

PLANO No.

L 1

Plaza de M.