
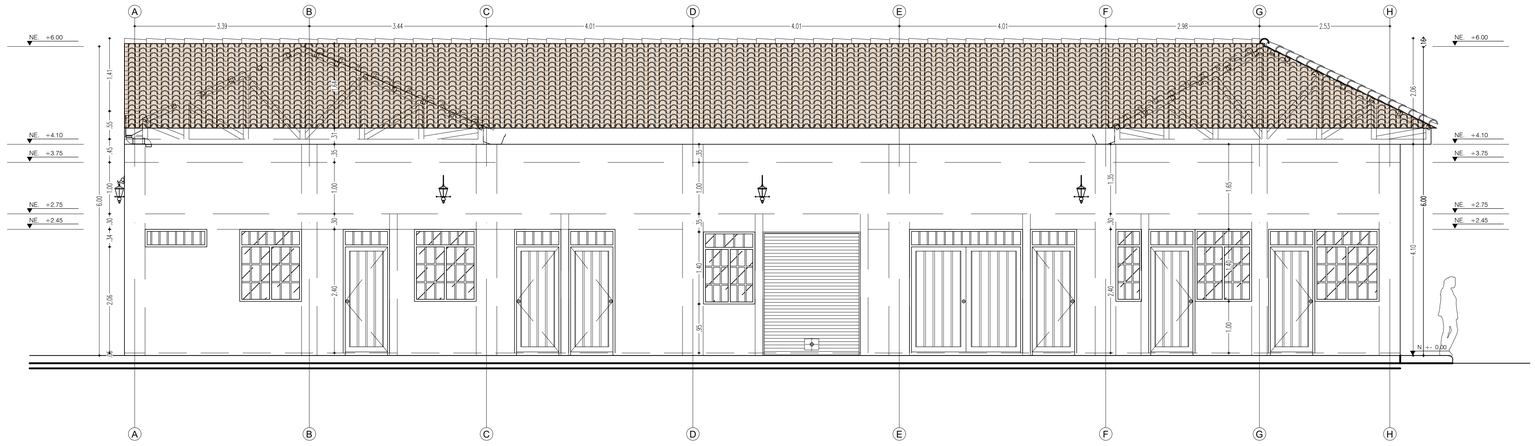



FACHADA SUR CALLE 4

ESCALA_____1:50

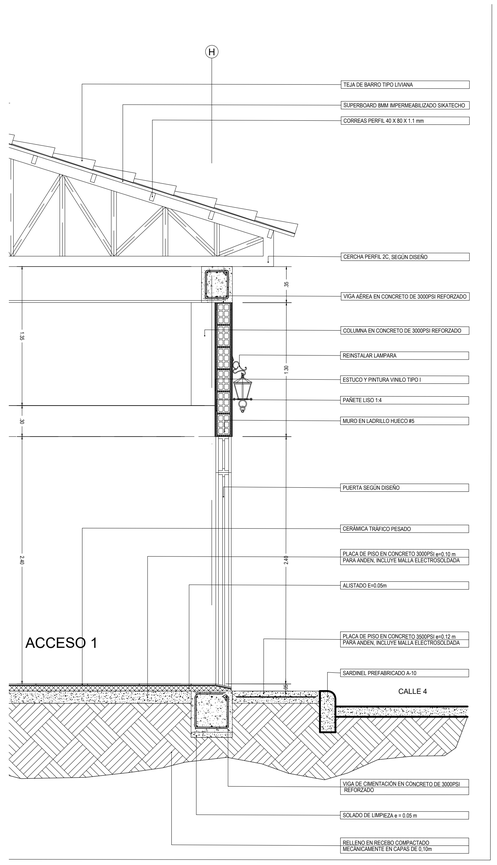

CORTE DE FACHADA CF-01

ESCALA_____1:25

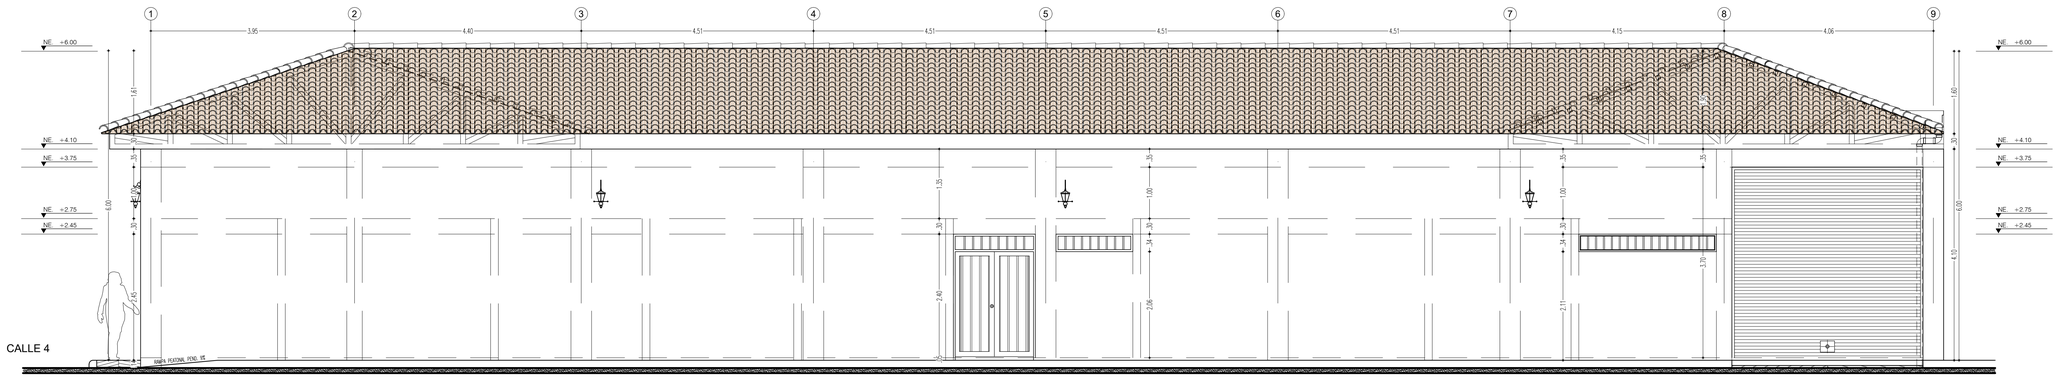

FACHADA ORIENTAL CARRERA 6

ESCALA_____1:50

MUNICIPIO DE PAICOL

PROYECTO :

CONSTRUCCIÓN INFRAESTRUCTURA
PARA LA PAZ – PLAZA DE MERCADO
MUNICIPIO DE PAICOL
DEPARTAMENTO DEL HUILA

DISEÑO PROYECTO :

ARQ. MAYRA ALEJANDRA CRUZ TOVAR

MAT. A251132008–1075224145

REVISO :

JEISSON GABRIEL OSORIO VARGAS

SECRETARIA DE PLANEACION, INFRAESTRUCTURA Y OBRAS PÚBLICAS

PROPIETARIO :

MUNICIPIO DE PAICOL

UBICACION :

DEPARTAMENTO DEL HUILA
MUNICIPIO DE PAICOL
CALLE 4 CON CARRERA 6 ESQUINA

CONTIENE

– FACHADA PRINCIPAL CALLE 4
– FACHADA LATERAL CARRERA 6
– CORTE TRANSVERSAL A–A'
– DETALLE CUBIERTA

OBSERVACIONES :

DIGITALIZO :

D:\blaboquera\Bloques\Librerias\LOGOS\plotcenter-hard.jpg

DIBUJANTE :

ARCHIVO : 2. Plano Arquitectonico_10-04-2021.dwg

FECHA :

MAYO / 2021

ESCALA :

1:_____50

PLANO No.

A3

Plaza de M.