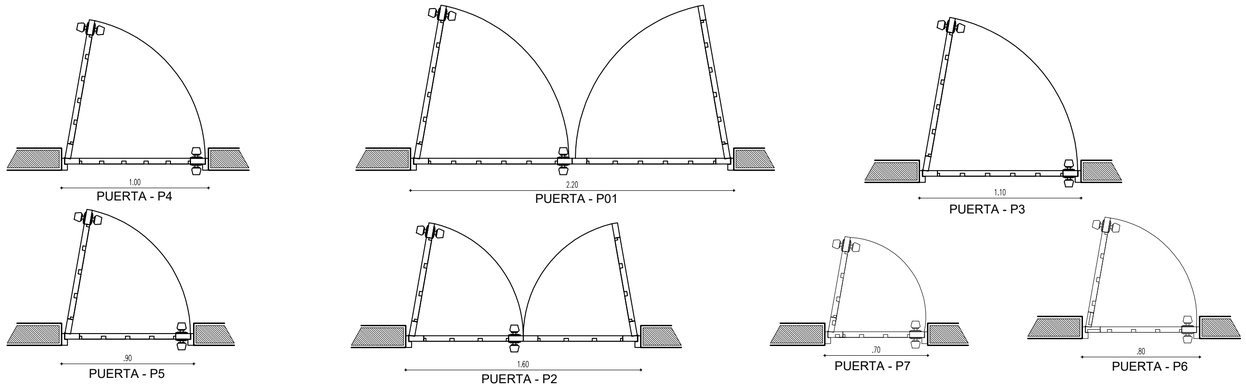
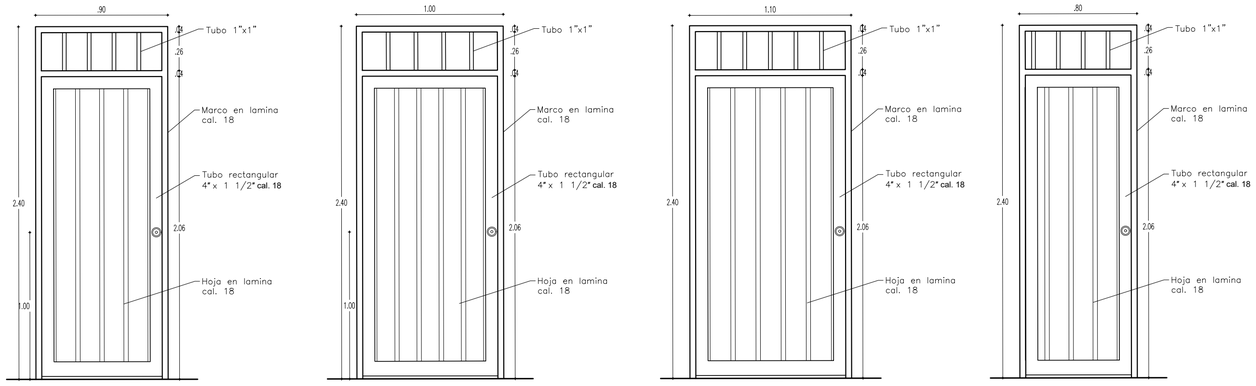
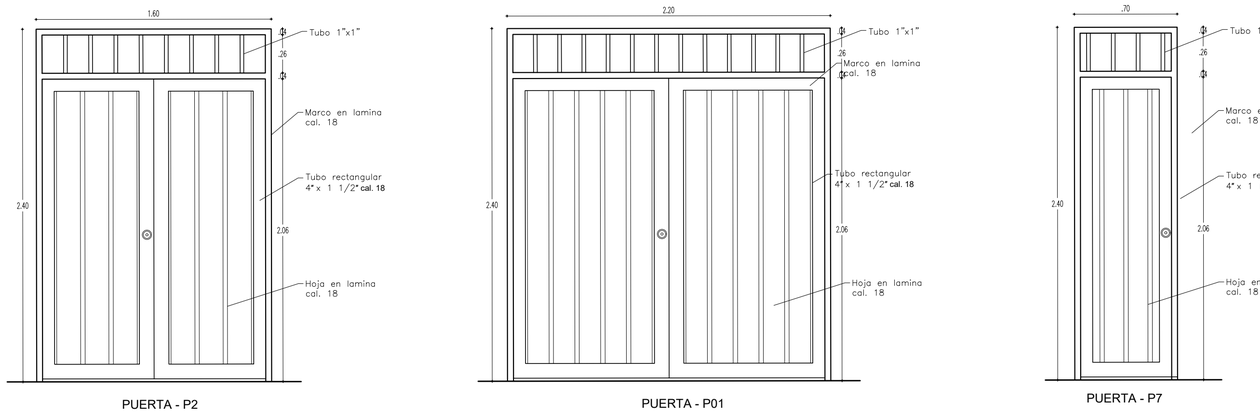
PLANTA DE PUERTAS



ESCALA 1:25

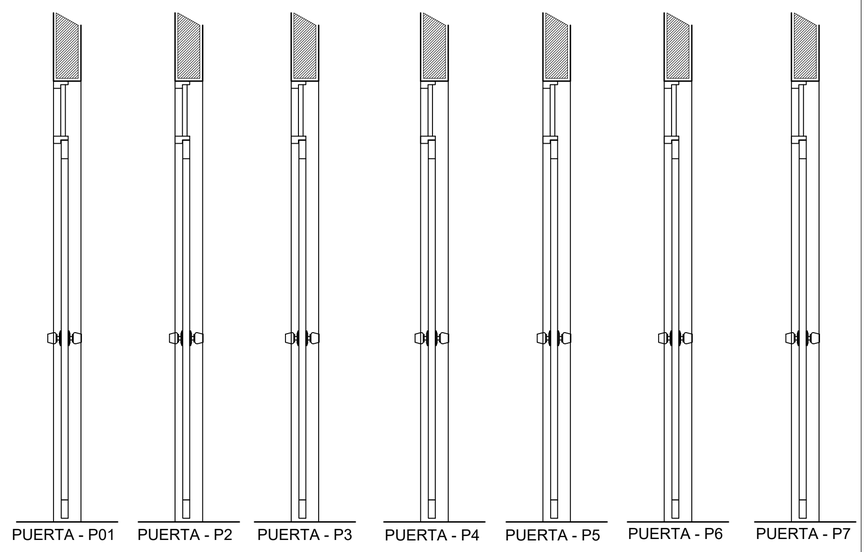
ALZADO DE PUERTAS





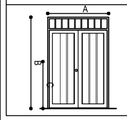
ESCALA 1:25

CORTE DE PUERTAS

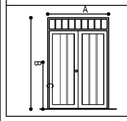


ESCALA 1:20

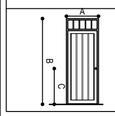
CUADRO DE PUERTAS

TIPO		DIMENSIONES A	B	C	LOCALIZACIÓN (CANTIDAD)	CANTIDAD TOTAL	MATERIALES
	P-01	2.20	2.40	1.00	ACCESO CALLE 4 = 1	1	MARCO EN LÁMINA METÁLICA CAL. 18 LISA PINTURA ELECTROSTÁTICA

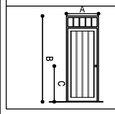
CUADRO DE PUERTAS

TIPO		DIMENSIONES A	B	C	LOCALIZACIÓN (CANTIDAD)	CANTIDAD TOTAL	MATERIALES
	P-02	1.60	2.40	1.00	ACCESO CARRERA 6 = 1	1	MARCO EN LÁMINA METÁLICA CAL. 18 LISA PINTURA ELECTROSTÁTICA

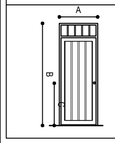
CUADRO DE PUERTAS

TIPO		DIMENSIONES A	B	C	LOCALIZACIÓN (CANTIDAD)	CANTIDAD TOTAL	MATERIALES
	P-03	1.10	2.40	1.00	ACCESO A PLATAFORMA, CUARTO FRIO, CUARTO ELÉCTRICO = 1	1	MARCO EN LÁMINA METÁLICA CAL. 18 LISA PINTURA ELECTROSTÁTICA

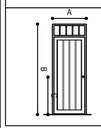
CUADRO DE PUERTAS

TIPO		DIMENSIONES A	B	C	LOCALIZACIÓN (CANTIDAD)	CANTIDAD TOTAL	MATERIALES
	P-04	1.00	2.40	1.00	BAÑOS DISCAPACITADOS = 1	1	MARCO EN LÁMINA METÁLICA CAL. 18 LISA PINTURA ELECTROSTÁTICA

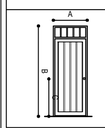
CUADRO DE PUERTAS

TIPO		DIMENSIONES A	B	C	LOCALIZACIÓN (CANTIDAD)	CANTIDAD TOTAL	MATERIALES
	P-05	0.90	2.40	1.00	OFICINAS = 3 OFI. PRODUCTORES = 1 OFI. OPE. TURÍSTICOS = 1 PERSONERÍA, = 1 CUARTO DE BASURAS = 1 CUARTO ELÉCTRICO = 1 LOCAL ABARROTES = 2 COCINA = 1 CAFETERÍA = 1	12	MARCO EN LÁMINA METÁLICA CAL. 18 LISA PINTURA ELECTROSTÁTICA

CUADRO DE PUERTAS

TIPO		DIMENSIONES A	B	C	LOCALIZACIÓN (CANTIDAD)	CANTIDAD TOTAL	MATERIALES
	P-06	0.80	2.40	1.00	CUARTO DE ASERO = 1	1	MARCO EN LÁMINA METÁLICA CAL. 18 LISA PINTURA ELECTROSTÁTICA

CUADRO DE PUERTAS

TIPO		DIMENSIONES A	B	C	LOCALIZACIÓN (CANTIDAD)	CANTIDAD TOTAL	MATERIALES
	P-07	0.70	2.40	1.00	W.C PERSONERÍA	1	MARCO EN LÁMINA METÁLICA CAL. 18 LISA PINTURA ELECTROSTÁTICA

MUNICIPIO DE PAICOL

PROYECTO :

CONSTRUCCIÓN INFRAESTRUCTURA PARA LA PAZ – PLAZA DE MERCADO MUNICIPIO DE PAICOL DEPARTAMENTO DEL HUILA

DISEÑO PROYECTO :

ARQ. MAYRA ALEJANDRA CRUZ TOVAR
MAT. A251132008-1075224145

REVISO :

JEISSON GABRIEL OSORIO VARGAS
SECRETARIA DE PLANEACIÓN, INFRAESTRUCTURA Y OBRAS PÚBLICAS

PROPIETARIO :

MUNICIPIO DE PAICOL

UBICACION :

DEPARTAMENTO DEL HUILA
MUNICIPIO DE PAICOL
CALLE 4 CON CARRERA 6 ESQUINA

CONTIENE

– DETALLES DE PUERTAS

OBSERVACIONES :

DIGITALIZO :

D:\obliques\Bloques\Librerias\LOGOS\plotcenter-hard.jpg

DIBUJANTE :

ARCHIVO : 3. Detalles De Puertas Y Ventanas.dwg

FECHA :

MAYO / 2021

ESCALA :

INDICADA

PLANO No.

A 10

Plaza de M.