



SECCIÓN EN PLANTA ESCALA: 1:25

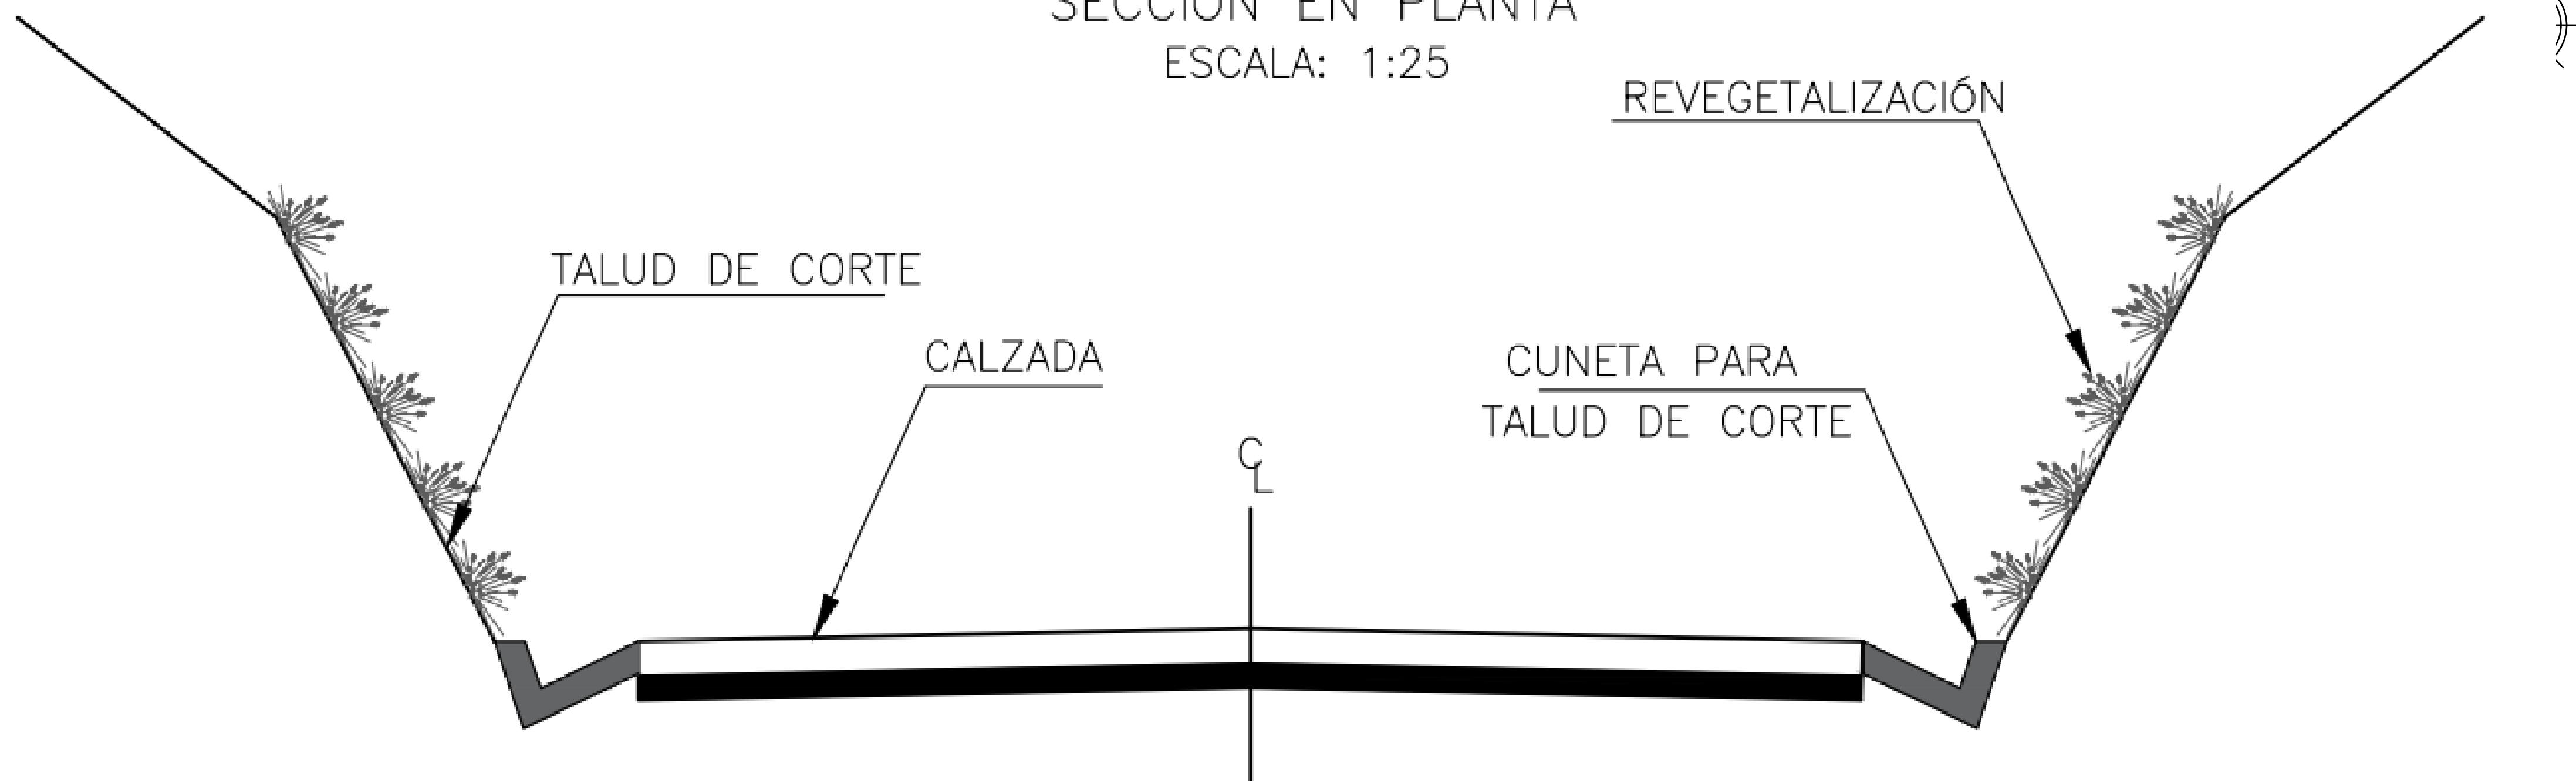

SECCIÓN EN CORTE ESCALA: 1:25

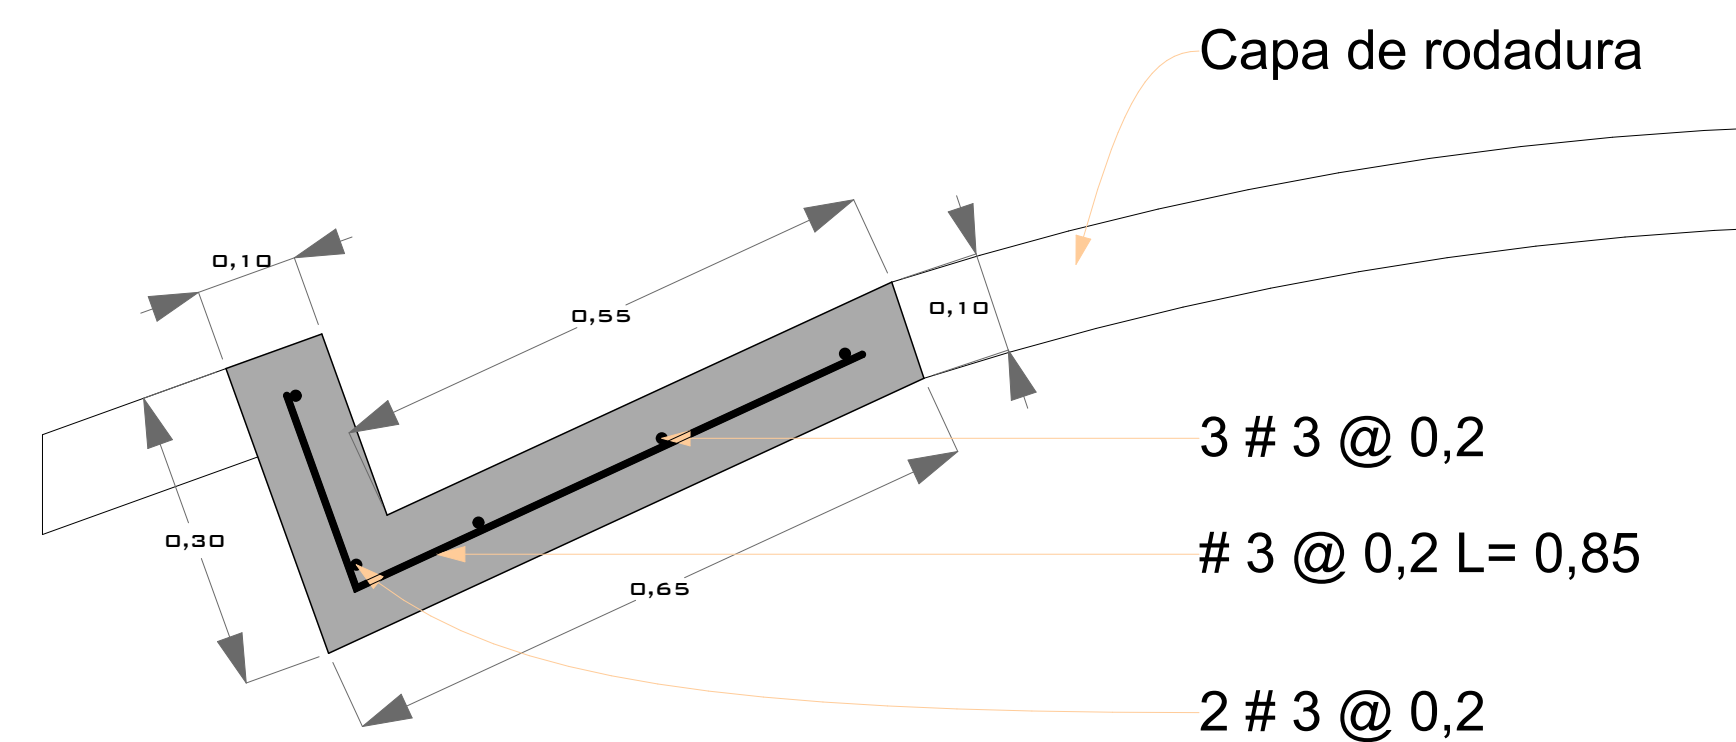


Detalle de sección Cuneta



MUNICIPIO DE PALMIRA

DETALLE CUNETAS COMUNA 14

PROYECTO:

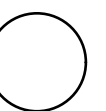

LOCALIZACIÓN

OBSERVACIONES:

ARCHIVO:

DETALLE CUNETA COMUNA 14

NORTE:



LEVANTAMIENTO:

ARQ. WILLIAM OVIEDO

CONTENIDO:
PROPUESTA 1

Plano N°

1

de

FECHA:

14-01-2022

ESCALA:

INDICADAS

1