
CREADO CON UNA VERSION PARA ESTUDIANTES DE AUTODESK

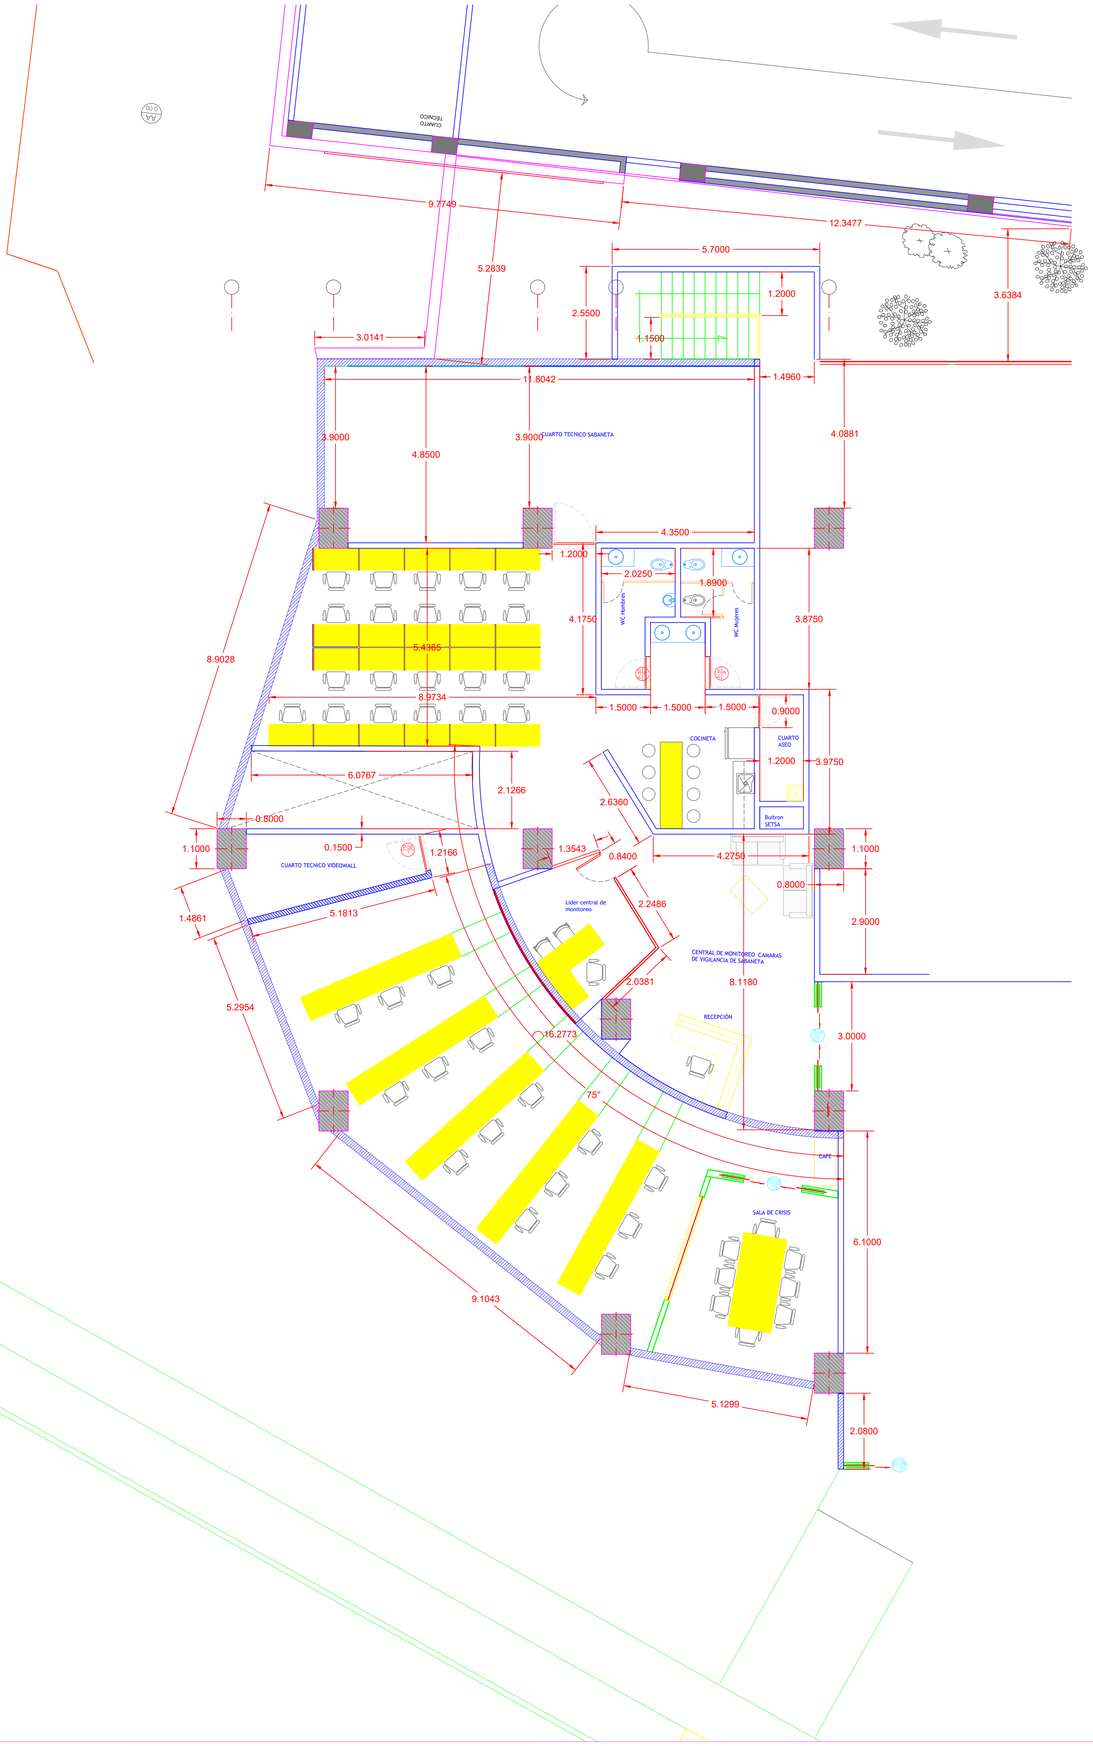

G:\Backup marz 2019\2019\Logo Solarco_sas.png

DISENO, URBANISMO, PAISAJISMO
Y CONSTRUCCION

ARQUITECTO:
CARLOS HUMBERTO BEDOYA A.
Carrera 84 No. 42C-19
Tel: 491 39-45
www.solarco.com.co

PROYECTO:
SALA DE MONITOREO DE CAMARAS DE VIDEO VIGILANCIA

PROPIETARIO:
MUNICIPIO DE SABANETA ANTIOQUIA

CONTIENE:
PLANTA GENERAL

DISENO:
Arq. CARLOS HUMBERTO BEDOYA A.
Mat. Prof. 0570042017 Ant.

COLABORADORES:
Arq. Pablo A. Mazo A
Mat. Prof. A27152018-1128438947
Arq. DORIAN HINESTROZA M.
Mat. Prof. A26362015-15372394

ESTUDIOS TECNICOS:

MODIFICACIONES:

REV.	MODIFICACION	FECHA

OBSERVACIONES:

- NO TOMAR MEDIDAS DIRECTAMENTE SOBRE EL PLANO.
- NO HACER MODIFICACIONES A LOS PLANOS SIN LA AUTORIZACION DE LOS ARQUITECTOS ENCARGADOS.
- ESTE PLANO ANULA LOS ANTERIORES A ESTA FECHA.
- VERIFICAR Y CONFRONTAR LAS MEDIDAS EN LA OBRA.
- EN CASO DE DIFERENCIA CON LOS PLANOS ESTRUCTURALES, PRIMAN PLANOS ARQUITECTONICOS.
- PARA MAYOR INFORMACION VER PLANOS DE DETALLE.

REVISO:

ESCALA:
1:100

FECHA:
Abril 8 de 2019

ARCHIVO:

REVISIÓN	PLANO N°	PLANCHA N°
1		01 DE 01

CREADO CON UNA VERSION PARA ESTUDIANTES DE AUTODESK
CREADO CON UNA VERSION PARA ESTUDIANTES DE AUTODESK