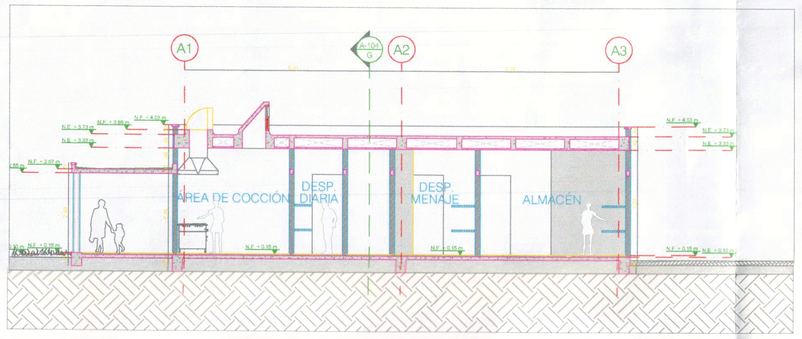
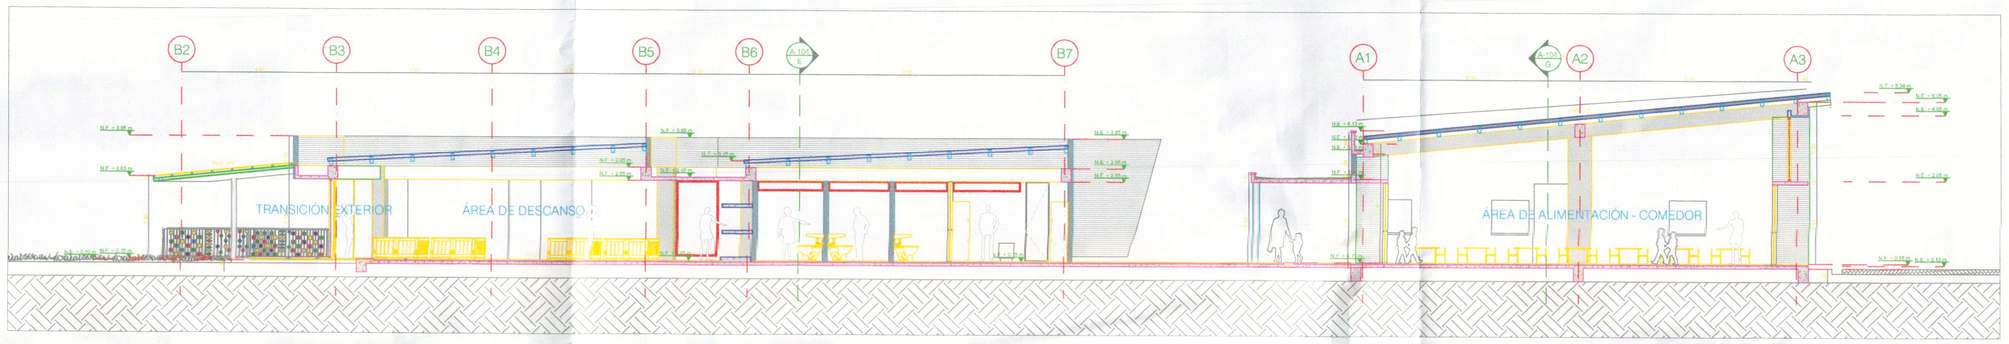


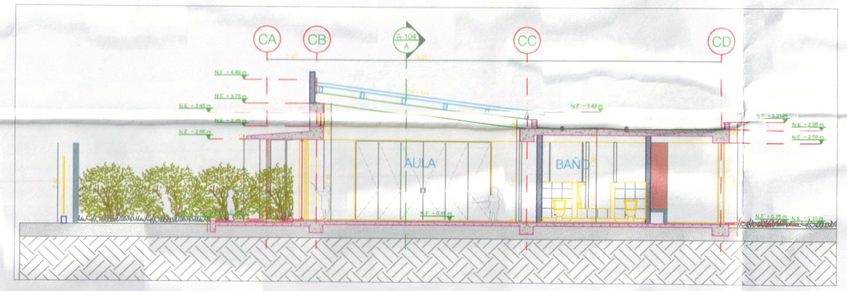

CORTE A-A
ESCALA 1:125



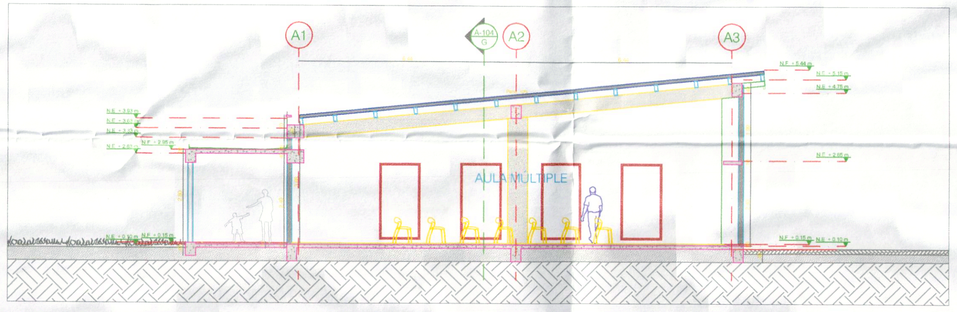

CORTE B-B - COCINA
ESCALA 1:100



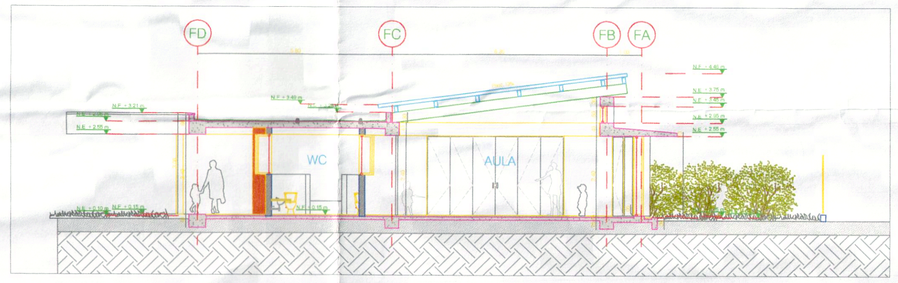

CORTE D-D - SALACUNA Y ADMINISTRACIÓN
ESCALA 1:100



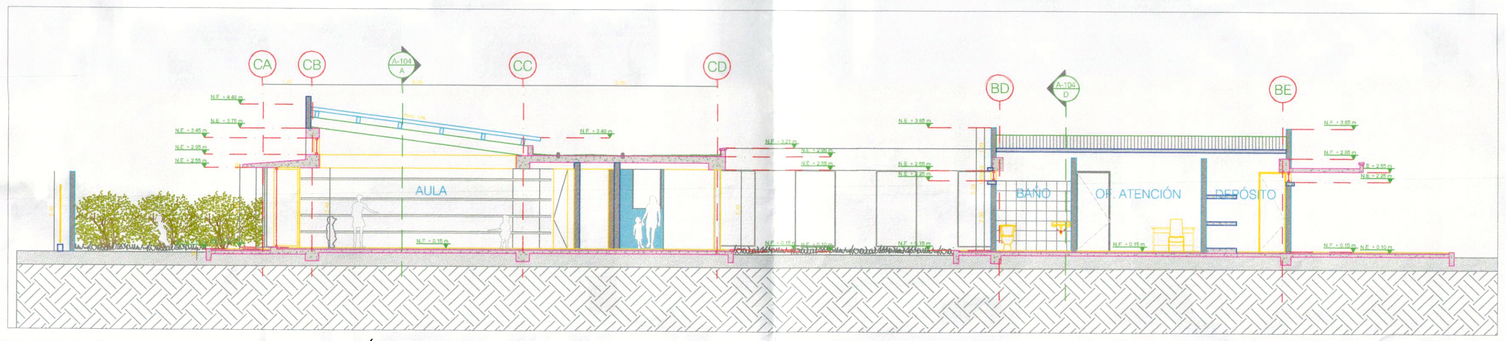

CORTE C-C - AULA TIPO TRANSVERSAL
ESCALA 1:100



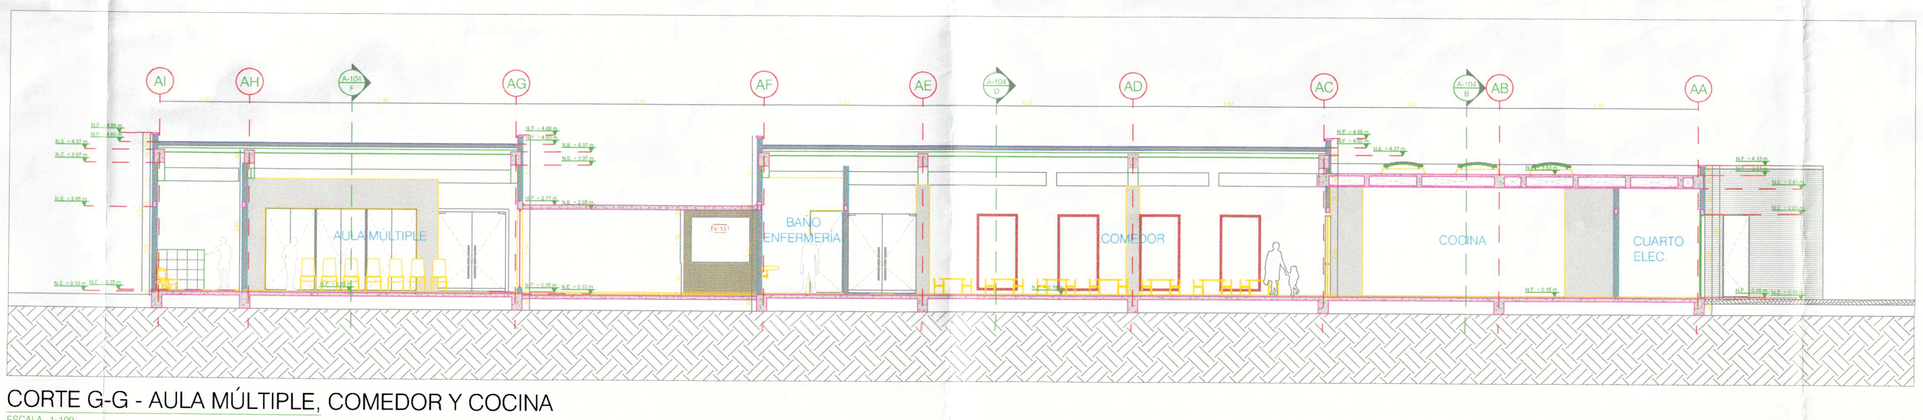

CORTE F-F - AULA MÚLTIPLE
ESCALA 1:100




CORTE H-H - AULA
ESCALA 1:100




CORTE E-E - AULA Y ADMINISTRACIÓN
ESCALA 1:100




CORTE G-G - AULA MÚLTIPLE, COMEDOR Y COCINA
ESCALA 1:100

ALCALDÍA MUNICIPAL DE TOCANCIPÁ
GERENCIA DE PLANEACIÓN
PLANO APROBADO
RADICACIÓN No. 5179-17092021
FIRMA _____ FECHA 04 NOV 2021
Rad No. 228

DE: 4
PLANO N°: 3
ESCALA: 1 - 100
SEPTIEMBRE DE 2021
APROBADO
CANTIDAD: 1 COPIA

CONTIENE: FACHADAS EXTERIORES E INTERIORES
PRIMERA ETAPA CENTRO DE ATENCIÓN Y EDUCACIÓN INICIAL VEREDA - "LA FUENTE"
FECHA DE PLANO: PLANO DE DISEÑO ARQUITECTÓNICO

PROYECTO INICIAL: ESTUDIO Y DISEÑOS DE INFRAESTRUCTURA PÚBLICA MUNICIPAL DEL PARQUE DE DESARROLLO 2016-2019 - "HOGAR AGRUPADO"

PREDIO SEVILLA "CENTRO POBLADO" LA FUENTE"
PREDIO NUMERO CATASTRAL 25817255000200001000
MATRICULA INMOBILIARIA No 176 - 1381

DEPENDENCIA: SECRETARÍA DE INFRAESTRUCTURA
ALCALDÍA MUNICIPAL DE TOCANCIPÁ
VISTO BUENO

ARQUITECTO: CARLOS ALBERTO RUSSI QUIROGA
MAT. PROF. ARQUITECTO 25202-73120000

PROYECTO: "CONSTRUCCIÓN PRIMERA ETAPA CENTRO DE ATENCIÓN Y EDUCACIÓN INICIAL VEREDA: "LA FUENTE"
MUNICIPIO TOCANCIPÁ DEPARTAMENTO DE CUNDINAMARCA

ALCALDÍA DE TOCANCIPÁ
TOCANCIPÁ TRABAJAMOS Para Ti
ALCALDÍA MUNICIPAL DE TOCANCIPÁ OBRA NUEVA

C:\Users\ADMIN\Downloads\LA FUENTE cortes grales1 acad 2014 (2).dwg, 2/12/2021 5:14:35 p. m., HP DesignJet T520 36in V4 (temporal).pc3