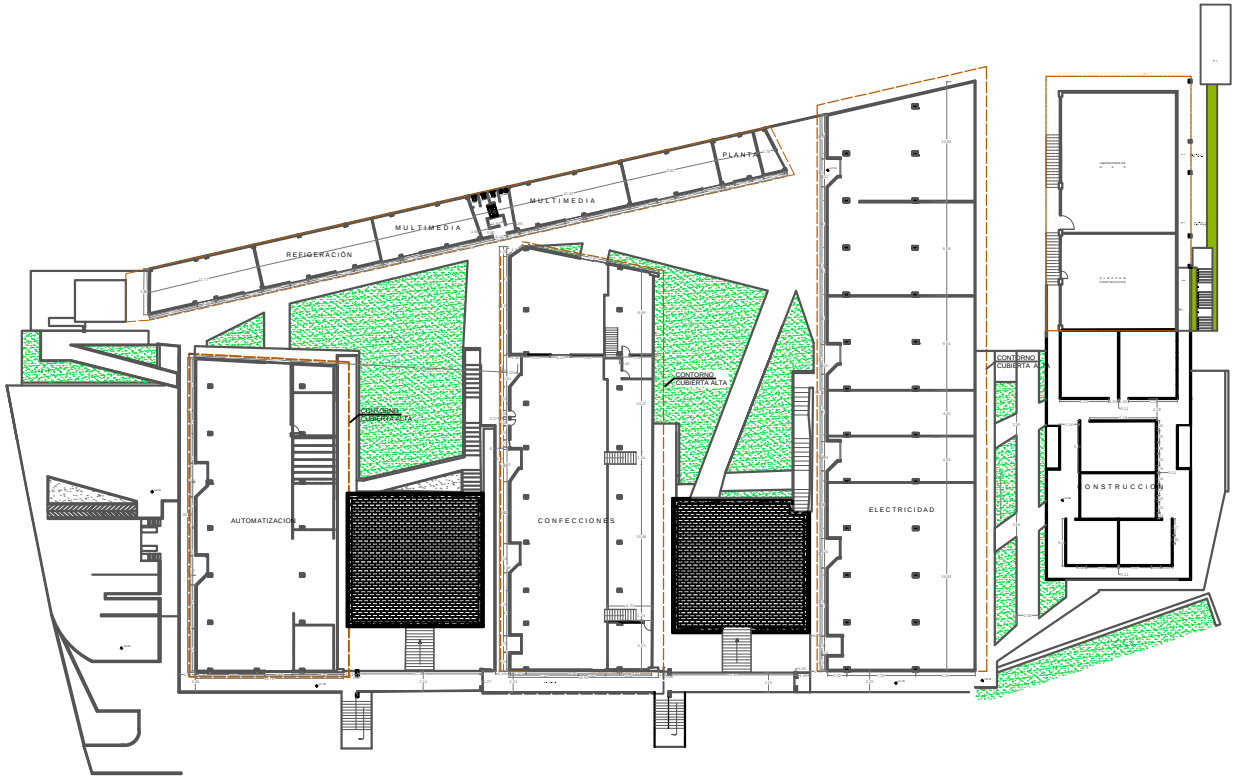


PLANTA QUINTO PISO

descarga.jpg

P R O Y E C T O :

PLANTAS CENTRO DE DISEÑO E INNOVACION TECNOLOGICA SENA D O S Q U E B R A D A S

D I S E Ñ O :

C O N T I E N E :

PLANTAS QUINTO PISO

N

O B S E R V A C I O N E S

FECHA: DICIEMBRE 2013

DIBUJÓ: GERALDIN OCAMPO L.
DANIELA CORREA M.

REVISÓ: ARQ. FREDY SALDAÑA

APROBÓ: ARQ. FREDY SALDAÑA

ESCALA 1:200

PLANO No. A 5/5

ARCHIVO: PLANTAS SENA.DWG