

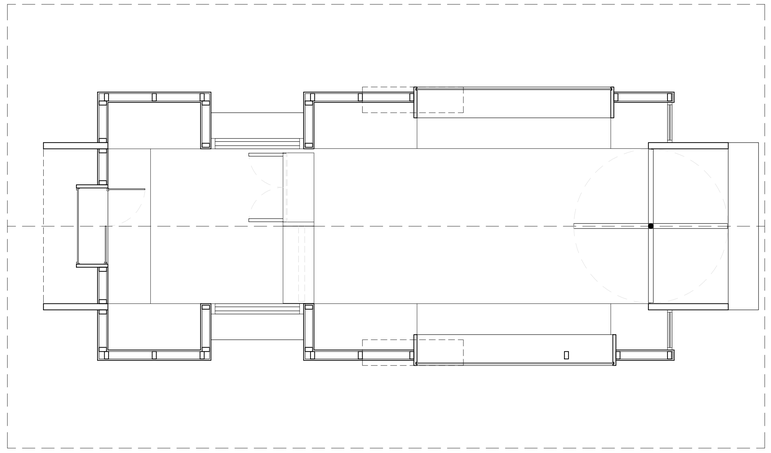



PLANTA EXISTENTE

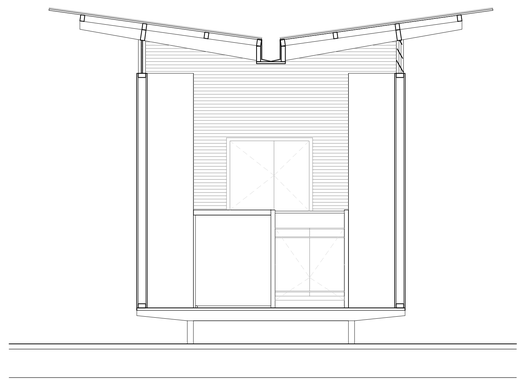


CORTE 1 EXISTENTE

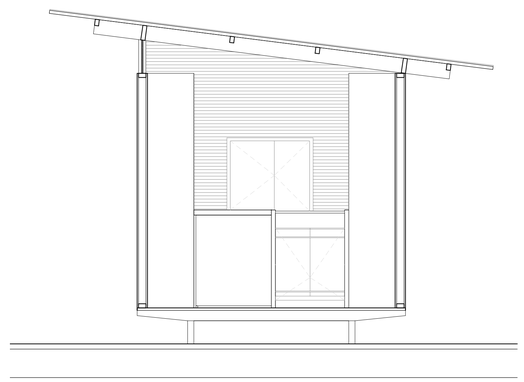


CORTE 1 PROPUESTA

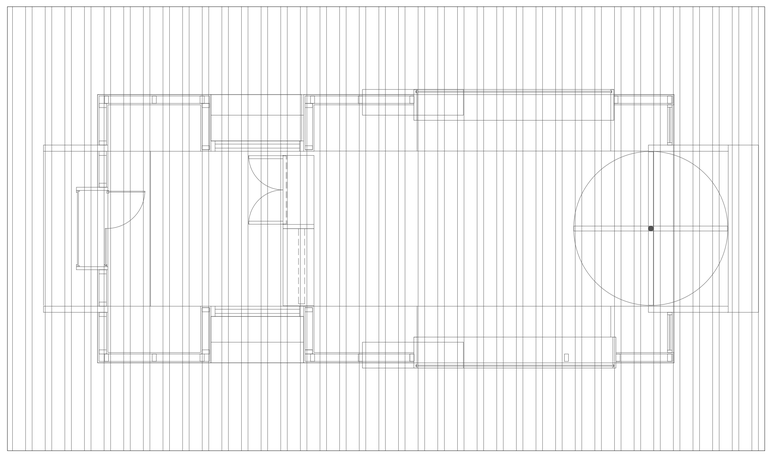

PLANTA CUBIERTA
PROPUESTA

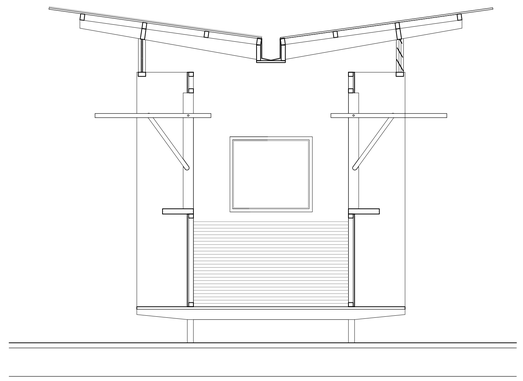

CORTE 2 EXISTENTE

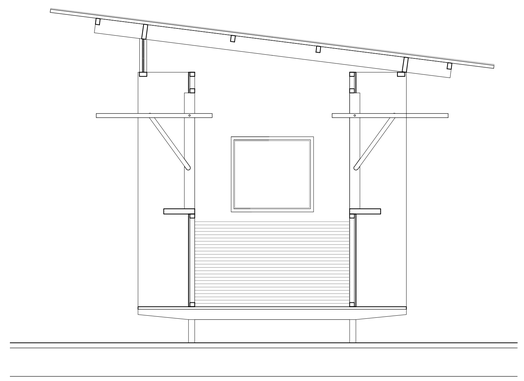

CORTE 2 PROPUESTA

LOCALIZACIÓN:
PNN CRSB

ADECUACIÓN ECOTIENDA MUELLE LA BODEGUITA

CONTENIDO: PLANTA EXISTENTE
PLANTA CUBIERTA PROPUESTA
CORTE 1 Y 2 - EXISTENTE
CORTE 1 Y 2 - PROPUESTA

PLACA DE INVENTARIO: N/A

ESCALA: 1:25

ARCHIVO: Ecotienda Bodeguita_rev4_AC.dwg

FECHA: -

FECHA PUBLICACIÓN: 2022-03-24

Vo.Bo: CAP

PROYECTÓ: SAJM - EV

MODIFICACIONES

#	FECHA	RESP.	DESCRIPCIÓN
0	-	-	-
1	-	-	-
2	-	-	-
3	-	-	-
4	-	-	-

OBSERVACIONES:
-

PLANO No:
A-100

1 DE 1