

PERFIL DE CONEXIóN SUMIDERO - POZO

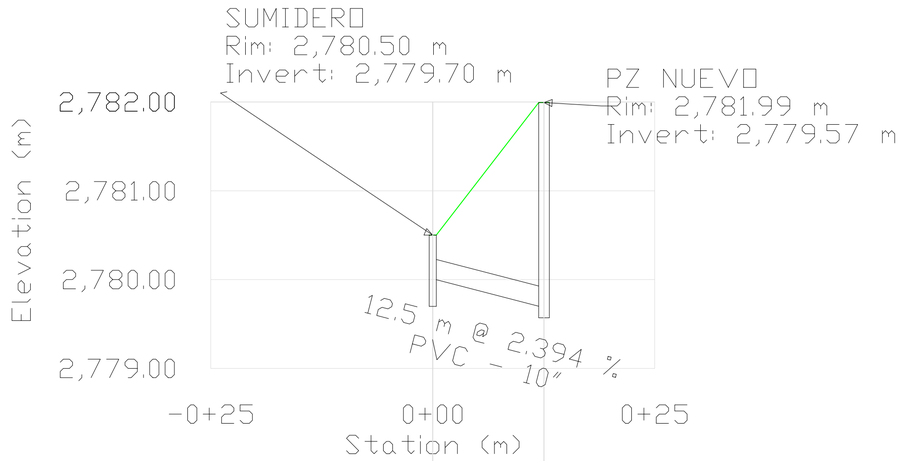


Length (Unified) (m)	12.5	
Rise (Unified) (m)\Material	0.23\	
Slope (Calculated) (%)	2.394	
Label	CB-1	MH-24
Elevation (Ground) (m)	2,780.50	2,781.99
Elevation (Invert) (m)	2,780.00	2,779.57
Station (m)	0+00	0+13

DETALLE
POZO DE INSPECCIóN CILINDRICO EN MAMPOSTERIA (MURO EN 0.25m)

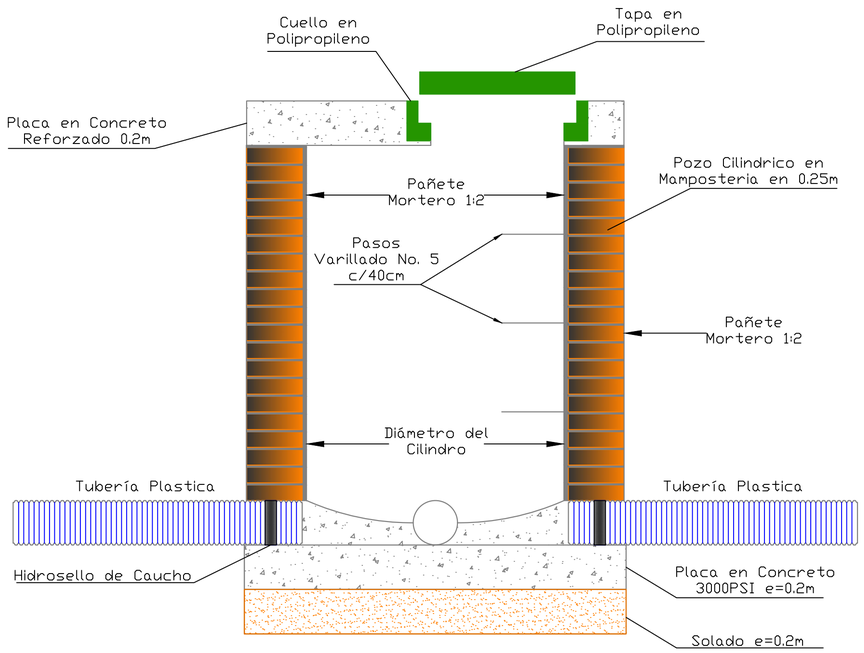

CORTE

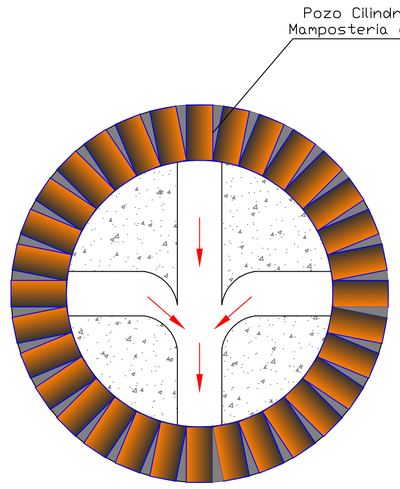

PLANTA

DIÁMETRO INTERNO CILINDRO POZO

DIÁMETRO TUBERÍA	DIÁMETRO INTERNO DE POZO
8" - 24" (200mm-600mm)	1.2m
26" - 36"	1.5m

RED DE ALCANTARILLADO DISTRITO FLORIDA

VEOLIA

VEOLIA Aguas de Tunja E.S.P.

CONVENCIONES

- POZO DE INSPECCION EXISTENTE
- POZO DE INSPECCION NUEVO
- SUMIDERO NUEVO
- LINEA DE ALCANTARILLADO EXISTENTE
- TUBERIA DE SUMIDERO
- LINDERO O PARAMENTO
- CUNETA

LOCALIZACION GENERAL



CIUDAD DE TUNJA

DISTRITO:

FLORIDA

CONTIENE:

PLANTA DE ALCANTARILLADO

BARRIO LA FLORIDA - AV. EL PROGRESO

PROYECCION DE SUMIDERO NUEVO

REVISÓ:

ING. SONIA PATRICIA RAMIREZ
JEFE DE PLANEACIÓN

DIBUJÓ:

ING MANUEL MARCEL CORTÉS
INGENIERO DE DISEÑO

ESCALA: 1 : 100

PLANO No. 3

FECHA PLOTEO: 01/07/2020

De: 3

RUTA ARCHIVO: \\10.164.0.233\tgc\PLANEACION\PROYECTOS\Proyectos_2020

VERSIÓN PLANO: V1- SUM FLORIDA