


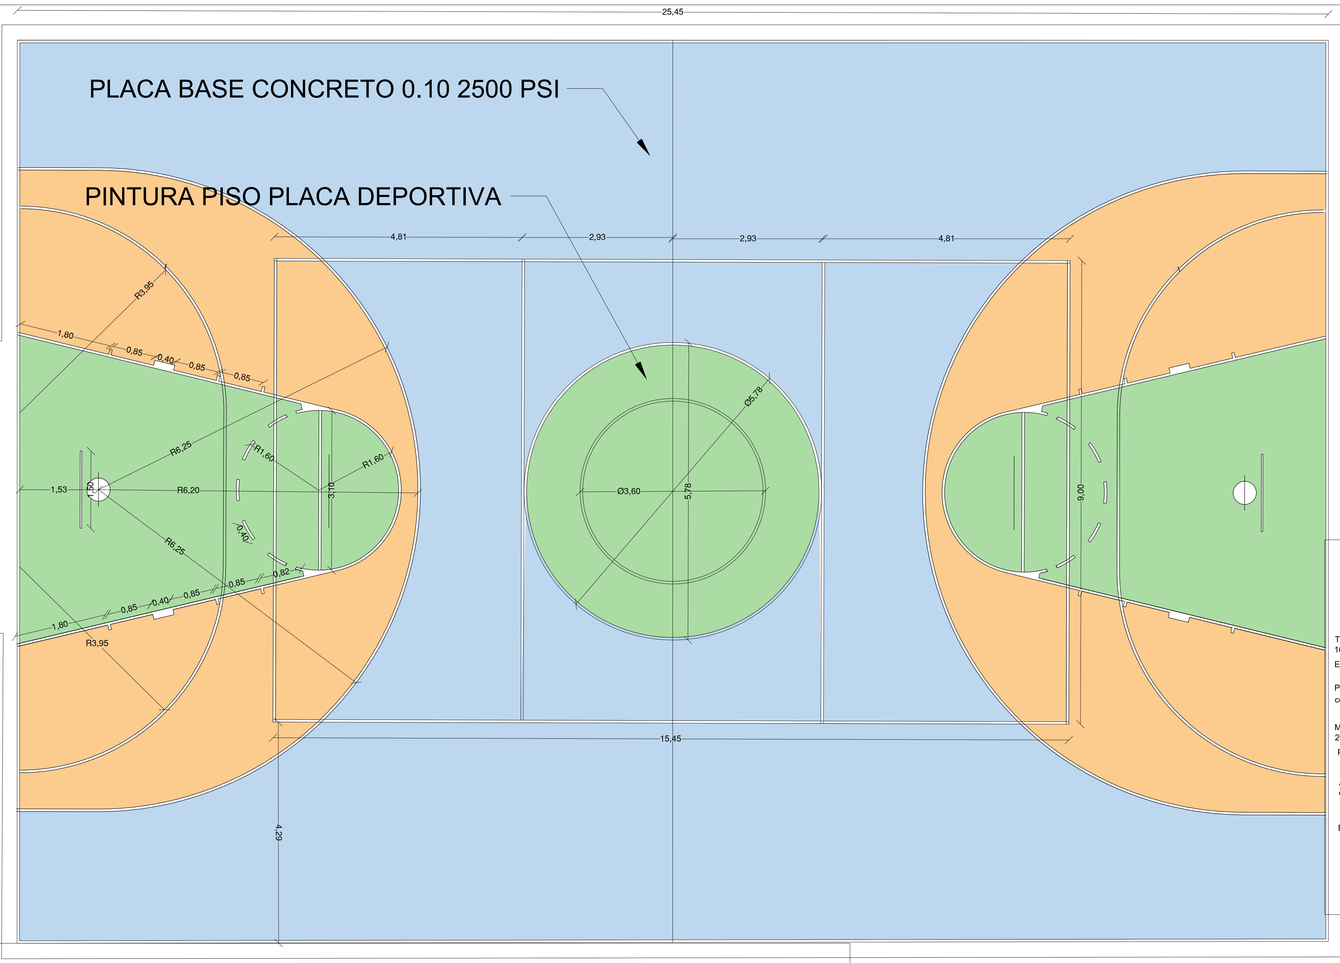



26.05 m


DEMARCACIÓN CANCHA MÚLTIPLE ESC 1:50

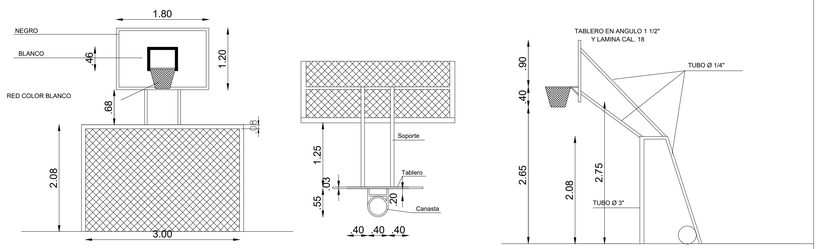

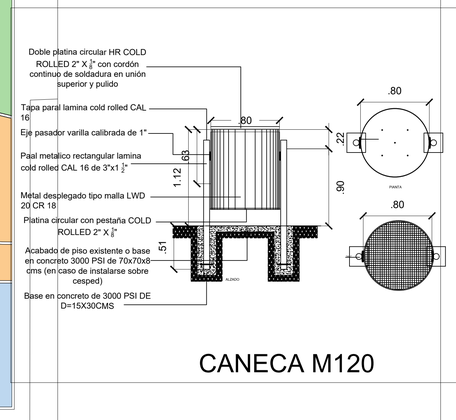


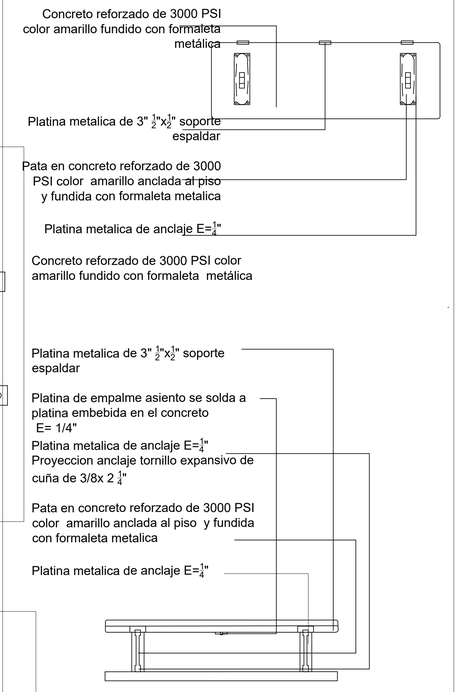

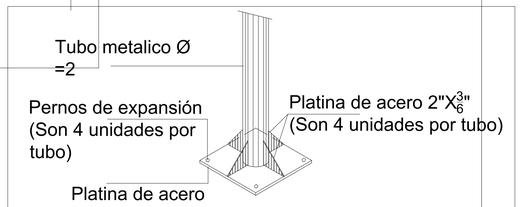


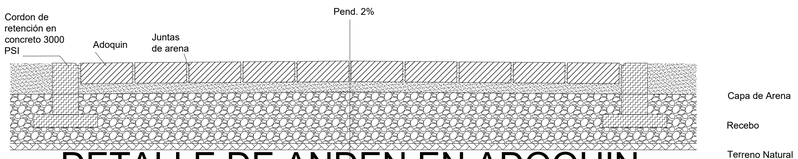

DETALLE DE ANDEN EN ADOQUIN
ESCALA 1:10

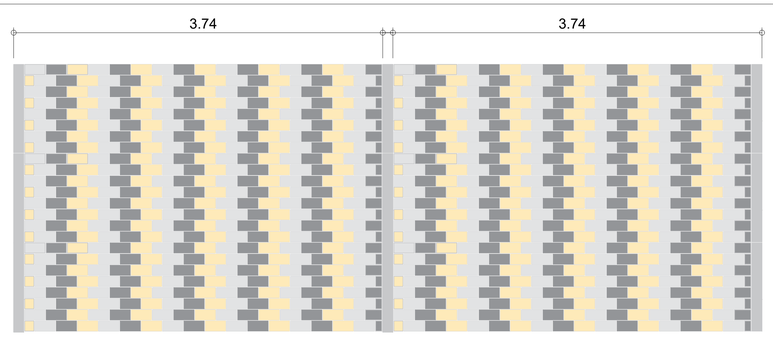

ADOQUÍN CONCRETO DE 6CM

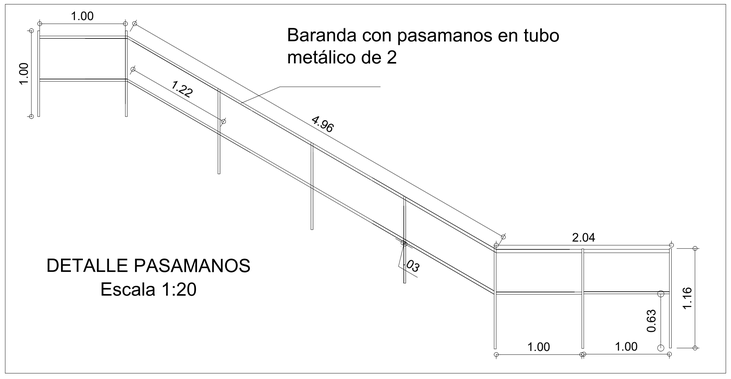


DETALLE PASAMANOS
Escala 1:20

Alcaldía Municipal de MADRID
Departamento de Cundinamarca

PROYECTO:

MEJORAMIENTO DEL POLIDEPORTIVO DEL BARRIO SAN CARLOS EN EL MUNICIPIO DE MADRID, CUNDINAMARCA

LOCALIZACIÓN:

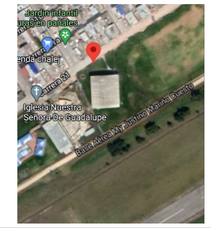

CONTIENE:

DETALLE CANCHA
DETALLE ADOQUIN
DETALLE CANECA
DETALLE SILLA
DETALLE BARANDA

NOTAS/CONVENCIONES:

DISEÑÓ:

LESLY JULIANA VERA CUADROS

ARQ. LESLY JULIANA VERA CUADROS
A21152017-1090470706

APROBÓ:

SECRETARIA DE INFRAESTRUCTURA Y PLANEACION

ESCALA **INDICADA**	FECHA FEBRERO 2021
ARCHIVO ARQ.DWG	FECHA COPIA
NORTE	ELABORACIÓN FEBRERO 2021

REVISIÓN	PLANO No.	PLANCHA No.
1	3	03 DE 4