

RED DE DISTRIBUCIÓN ILUMINACIÓN EN CUBIERTA DE POLIDEPORTIVO

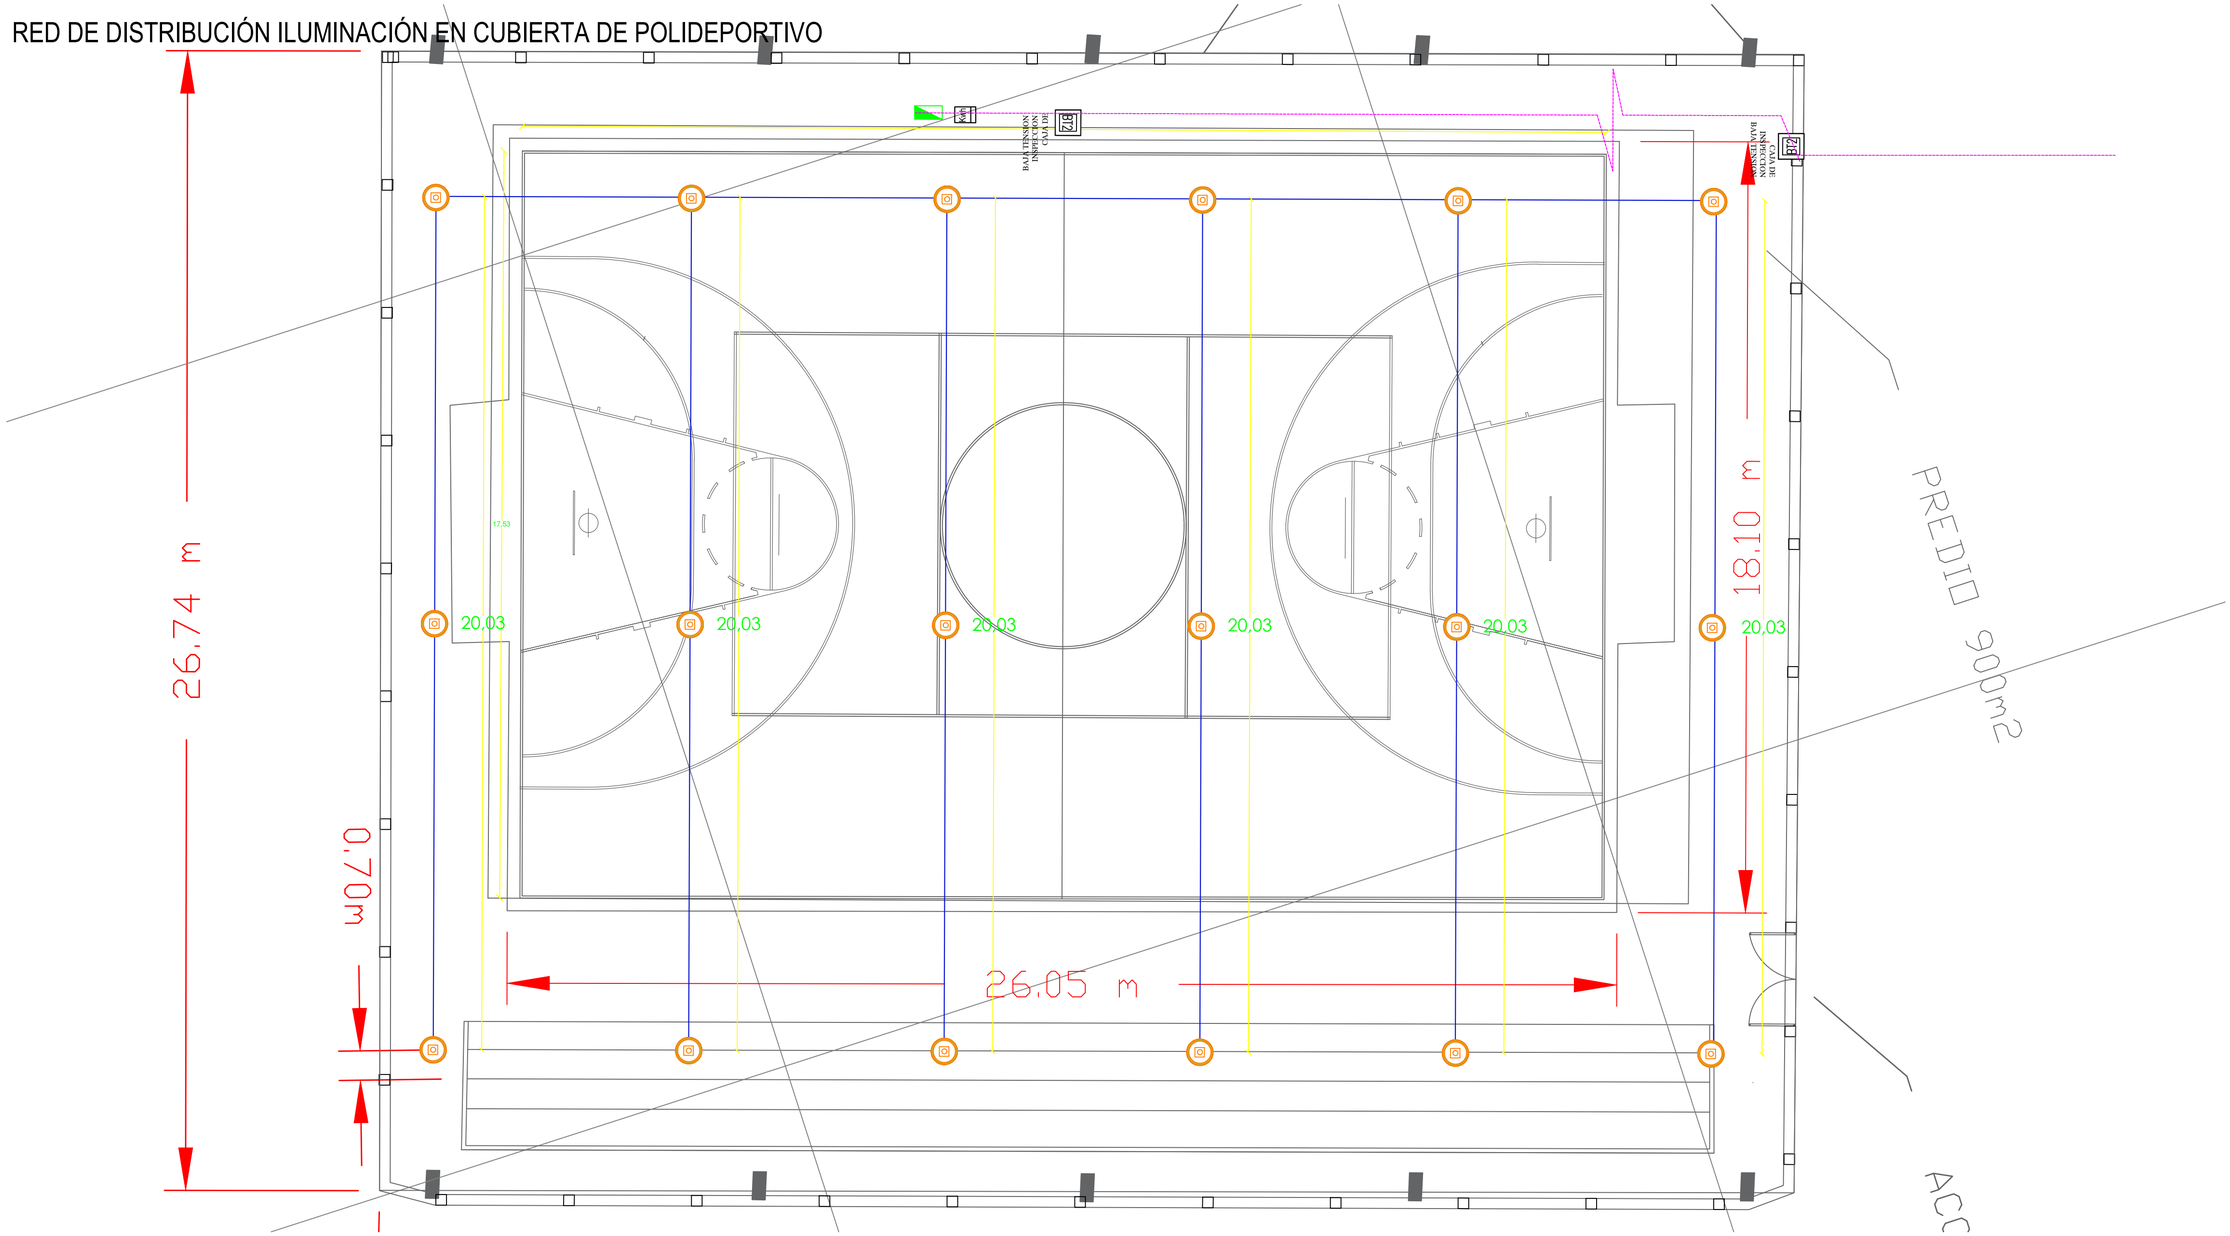

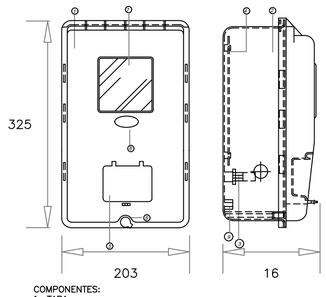

COMPONENTES:
1. TAPA
2. BASE
3. SOPORTE INTERRUPTOR AUTOMATICO: Desmontable
4. PLACA SOPORTE MEDIDOR: De fácil montaje
5. TAPA INTERRUPTOR AUTOMATICO: Con ojo para candado y portasello
6. TAPA DE CIERRE
7. VISOR: En acrílico transparente
8. LOGO: Identificación de la Empresa

NOTAS:
– Las dimensiones que se indican son las mínimas requeridas
– La caja con este diseño puede construirse en materiales sintéticos como el policarbonato, el noryl o la fibra de vidrio también en lámina cold rolled calibre 20 BWG troquelada (tipo embutida o moldeada)
– La base de soporte para el interruptor automático debe ser desmontable, para permitir un cableado cómodo
– Si se fabrican en lámina troquelada, se aplicará pintura al horno, siguiendo todo el proceso descrito en la sección 3.4


CAJA PANORAMICA PARA MEDIDOR TIPO INTEMPERIE EN POLICARBONATO

SIMBOLOGIA

INSTALACIONES ELÉCTRICAS

Kwh	***MEDIDOR DE ENERGIA***
	REFLECTOR LED 200W
	LINEA DE ILUMINACION
	LINEA DE FUERZA
	CAJA DE BREAKERS
	TABLERO 18
	POSTE ELECTRICO

DETALLE FOSO P.T

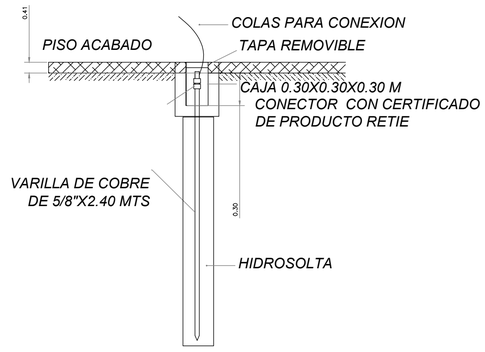

DETALLE FOSO S.P.T

ESCALA_____Sin Escala

MEJORAMIENTO DEL POLIDEPORTIVO DEL BARRIO SAN CARLOS EN EL MUNICIPIO DE MADRID, CUNDINAMARCA

Alcaldía Municipal de MADRID Departamento de Cundinamarca

SECRETARIA DE PLANEACION E INFRAESTRUCTURA

LOCALIZACION

MADRID - POLIDEPORTIVO SAN CARLOS

COLABORADORES

DISEÑO ELECTRICO

HERNANDO HERMOSA
INGENIERO ELÉCTRICO
M.P. No. CN 20532433

CONTIENE

RED DE DISTRIBUCIÓN INSTALACIONES INTERNAS, NOTAS, DETALLES Y CONVENCIONES

APROBO

SECRETARIA DE INFRAESTRUCTURA Y PLANEACION

CONTIENE

ESCALA INDICADA	**FECHA** FEBRERO 2021
	FECHA DE COPIA
DIBUJO	**REVISO**

PLANOS No. 002

RD 002