

PLANTA CUBIERTA CON BAJANTES AGUAS LLUVIAS
ESC: 1:150

IGLESIA EN CONSTRUCCIÓN

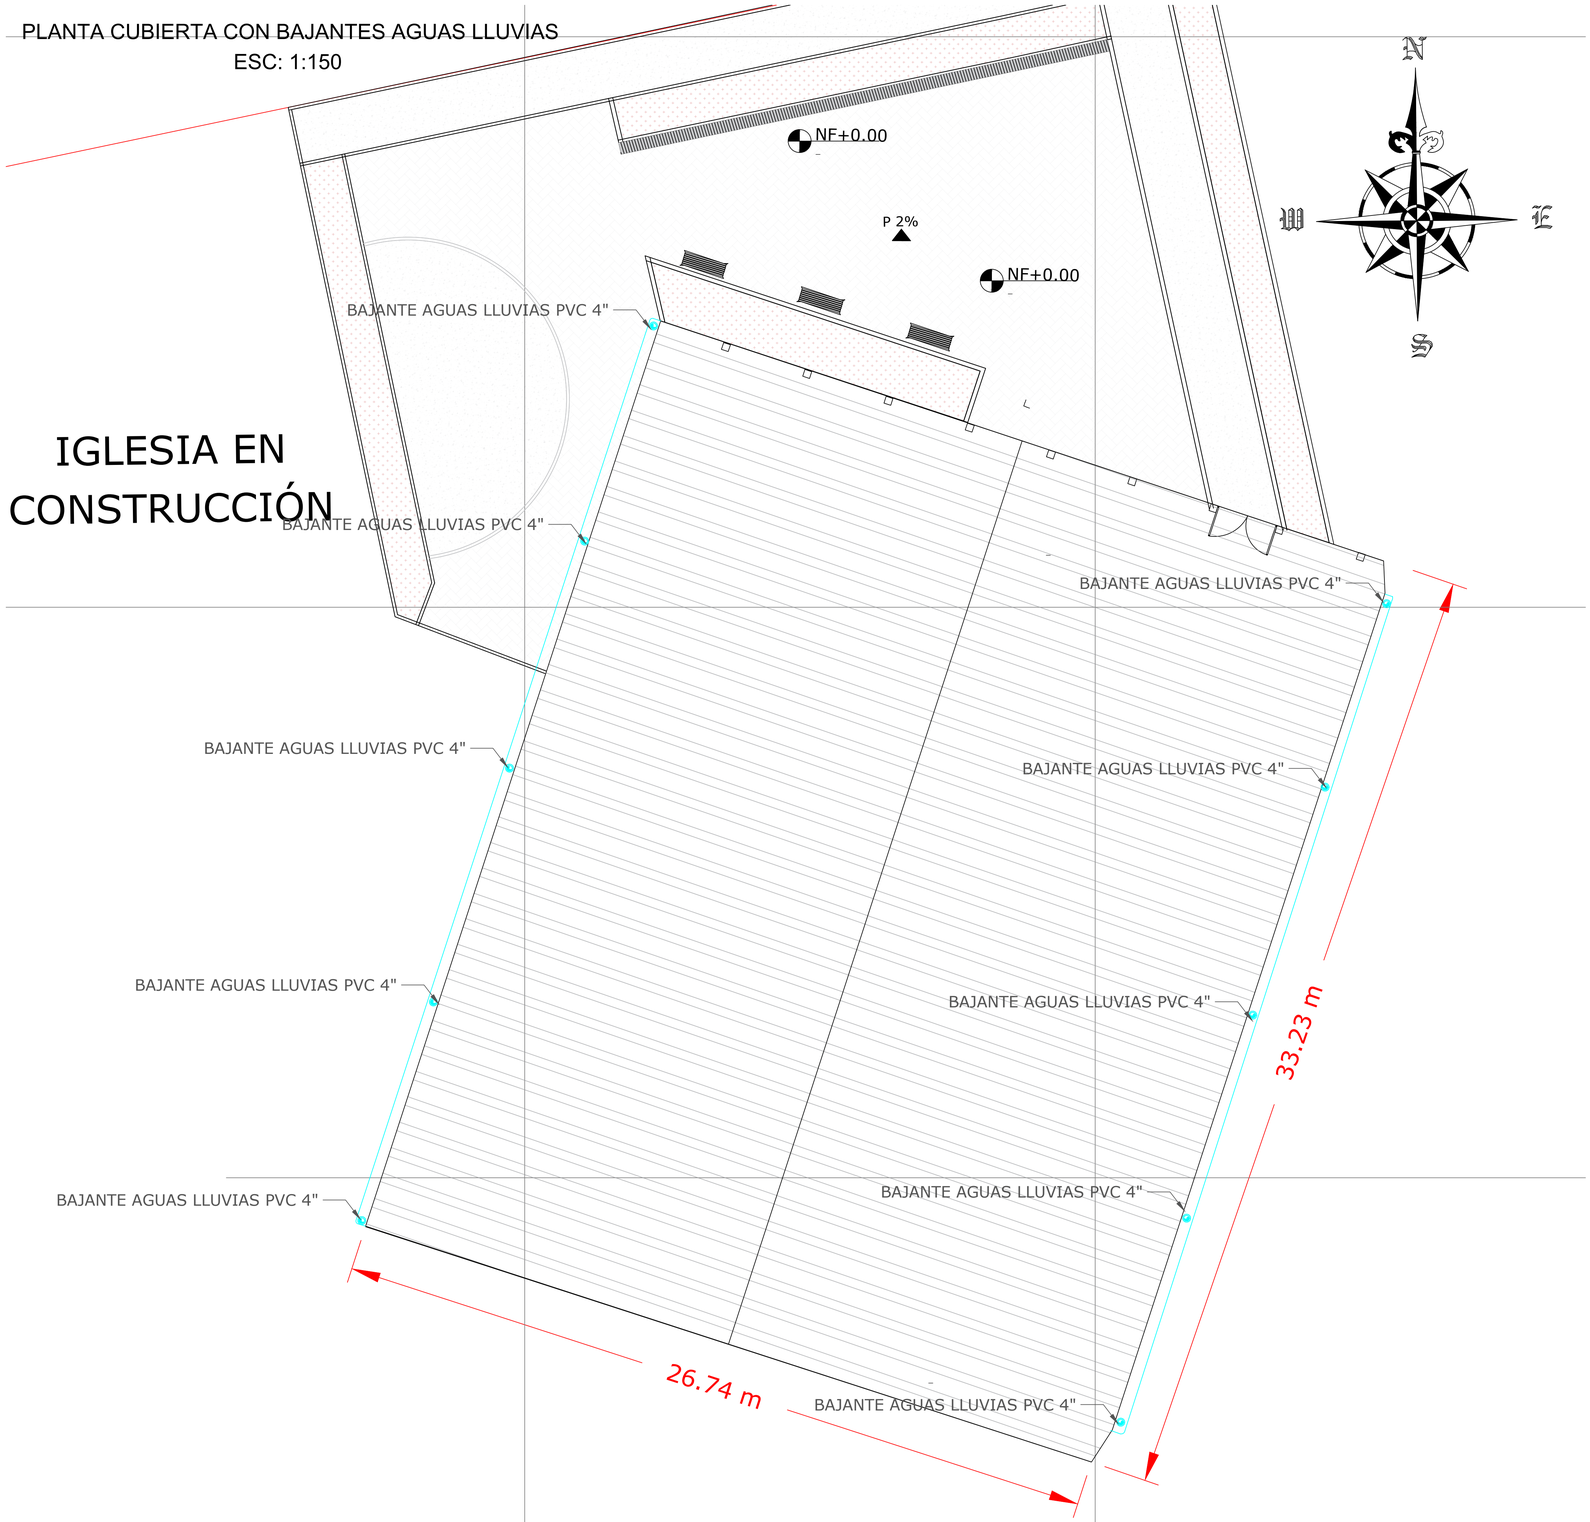

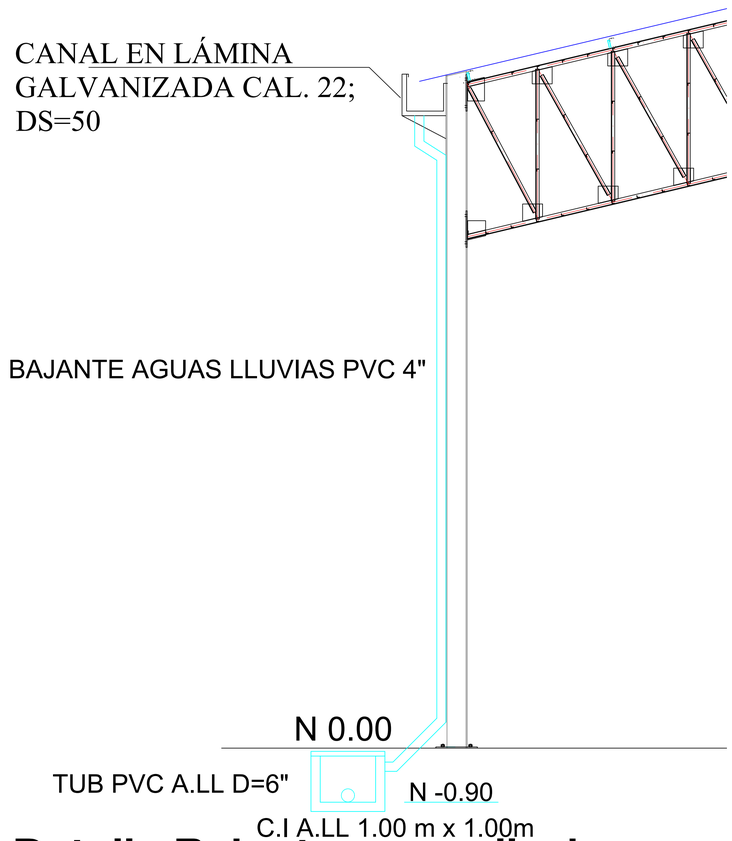

Detalle Bajante aguas lluvias

ESC. 1:100

CONVENCIONES SANITARIAS

	BAN = BAJANTE AGUAS NEGRAS
	BALL = BAJANTE AGUA LLUVIAS
	REV = REVENTILACION
	RED SANITARIA
	RED DE VENTILACIÓN
	RED AGUAS LLUVIAS
	CAJA DE INSPECCION

OBSERVACIONES

NOTAS RED HIDRAULICA

- Los diámetros indicados corresponden al valor nominal de la tubería y están expresados en pulgadas.
- La tubería de la red externa de suministro deberá ser en PVC RDE 21 (presión de trabajo 200 psi).
- Los tramos de tubería que no queden enterrados como aquellos para permitir la conexión a llaves de jardín , deberán ir en tubería en HG (presión de prueba 600 psi).
- En la tubería enterrada, los cambios de dirección o en la presencia de accesorios y válvulas, deberán ir debidamente empotradas mediante bloques de concreto colocados entre la tubería o accesorio y la pared de la zanja para transmitir las fuerzas dinámicas al terreno.
- El medidor (M) debe ser como mínimo de 3/4 pulg de capacidad máxima de 0.84 L/s.

DISEÑO HIDRAULICO

JOSE LUIS LAMUS RODRIGUEZ
INGENIERO CIVIL M.P No 25202-25012

APROBÓ

SECRETARIA DE PLANEACION E INFRAESTRUCTURA MUNICIPAL

PROYECTO

MEJORAMIENTO DEL POLIDEPORTIVO DEL BARRIO SAN CARLOS EN EL MUNICIPIO DE MADRID, CUNDINAMARCA

FECHA: FEBRERO 2021 ARCHIVO: 04- Hidrosanitario.dwg

CONTIENE:

PLANTA Y DETALLES RED SANITARIA Y PLUVIAL

ESCALA: ESPECIFICADA

PLANO No.: 01 DE 02