


PLANTA RED RECOLECCION AGUAS LLUVIAS
ESC: 1:150

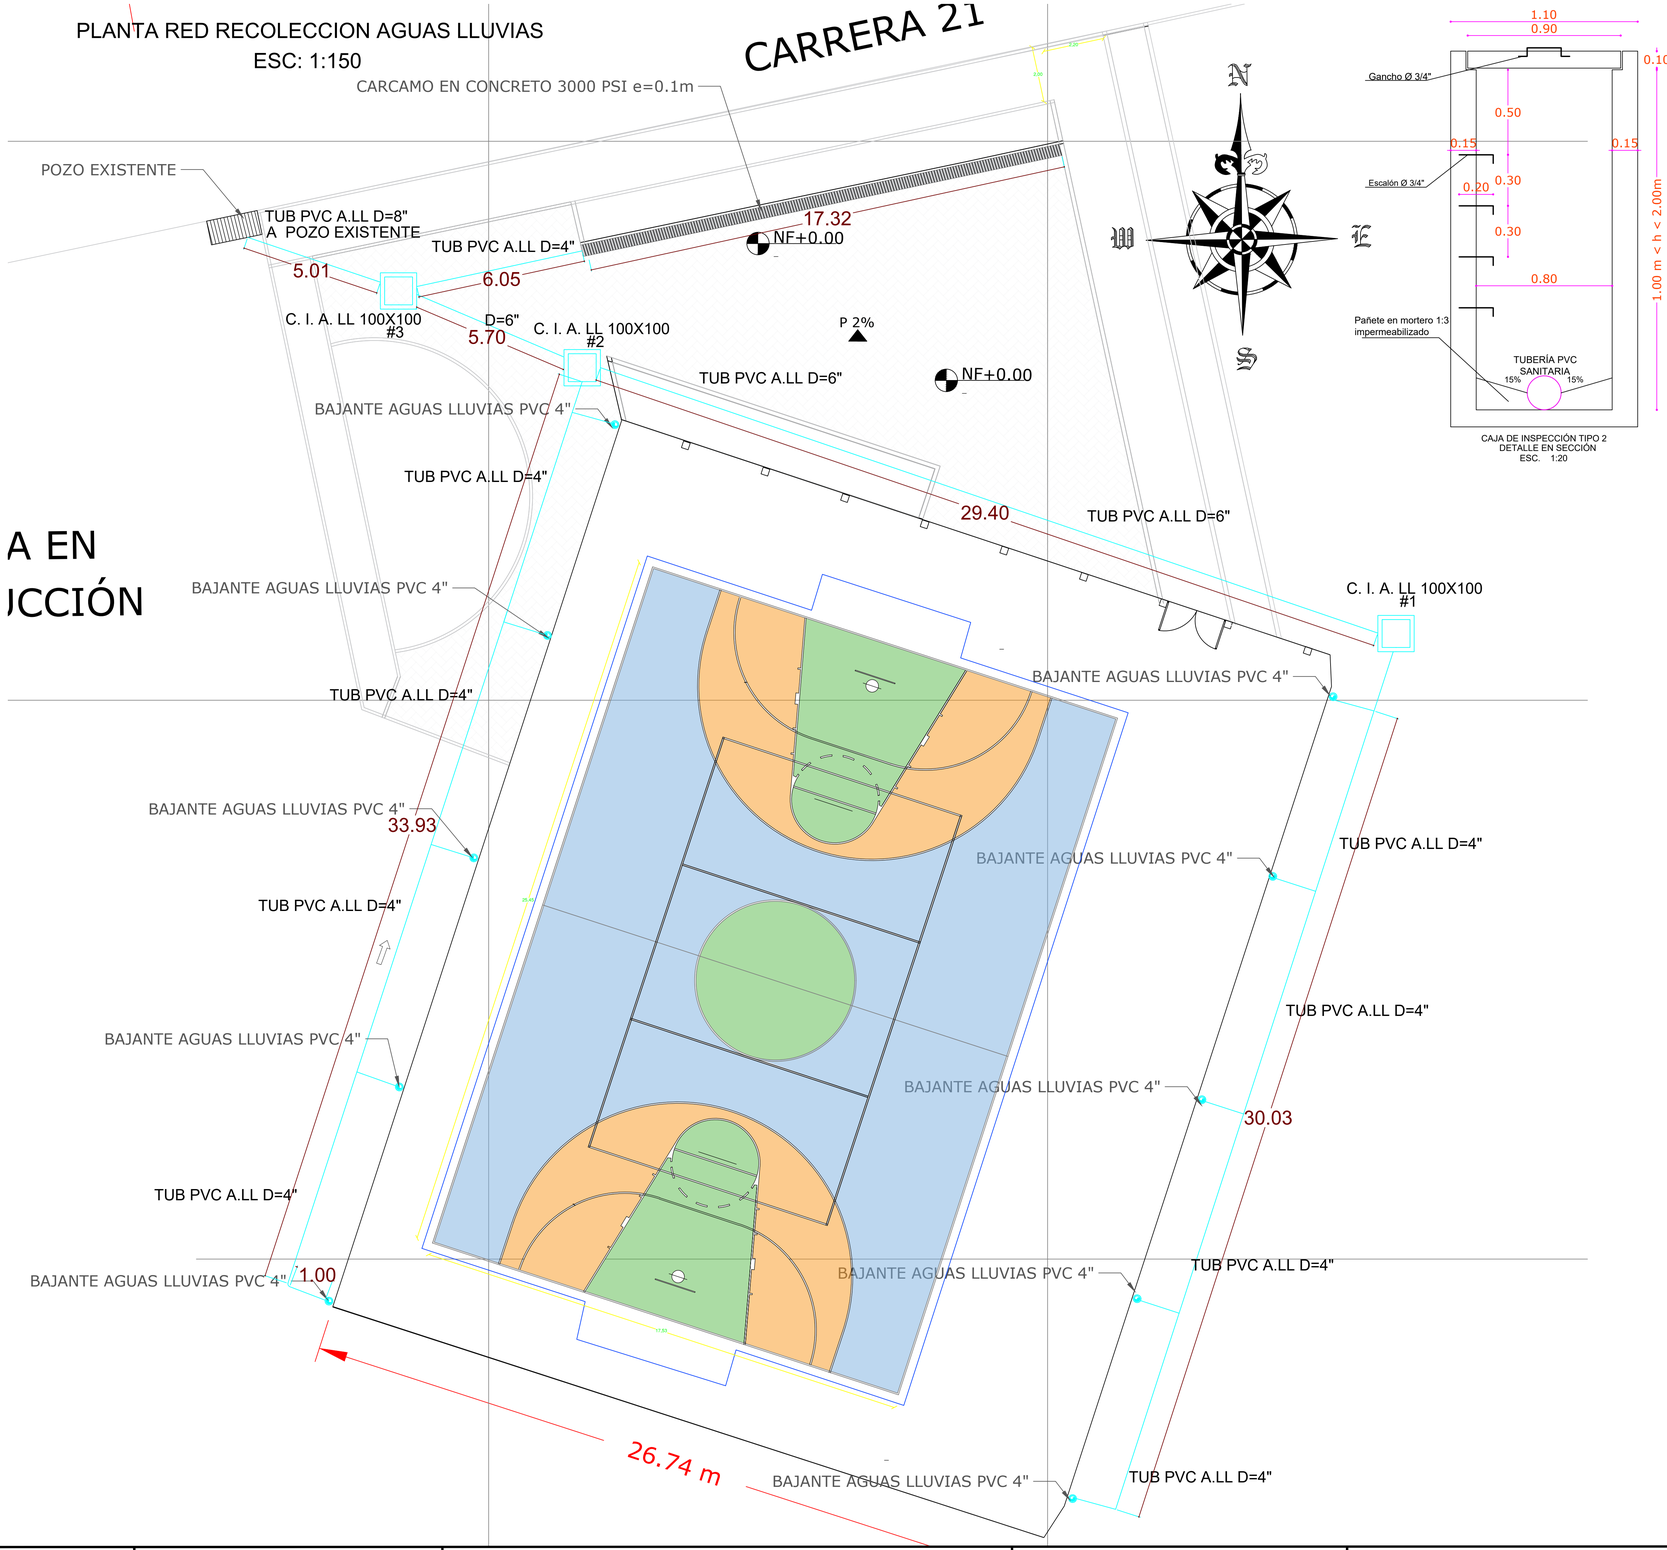


A EN
JCCIÓN

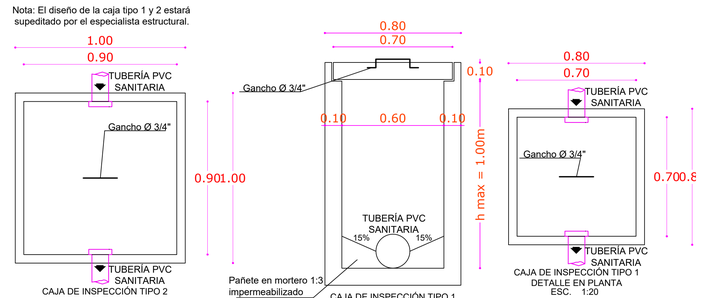

DETALLE CAJA DE INSPECCIÓN AGUAS LLUVIAS

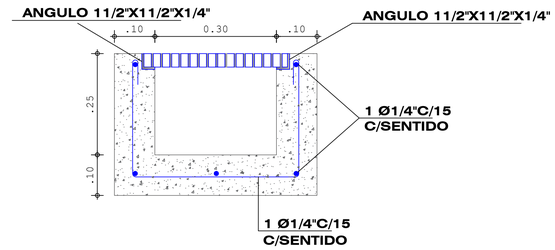

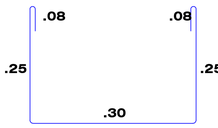

1 Ø1/4"C/15 L= 0.96m

DETALLE CARCAMO

CONVENCIONES SANITARIAS

BAN = BAJANTE AGUAS NEGRAS	
BALL = BAJANTE AGUA LLUVIAS	
REV = REVENTILACION	
RED SANITARIA	
RED DE VENTILACIÓN	
RED AGUAS LLUVIAS	
CAJA DE INSPECCION	

OBSERVACIONES

NOTAS RED HIDRAULICA

- Los diámetros indicados corresponden al valor nominal de la tubería y están expresados en pulgadas.
- La tubería de la red externa de suministro deberá ser en PVC RDE 21 (presión de trabajo 200 psi).
- Los tramos de tubería que no queden enterrados como aquellos para permitir la conexión a llaves de jardín , deberán ir en tubería en HG (presión de prueba 600 psi).
- En la tubería enterrada, los cambios de dirección o en la presencia de accesorios y válvulas, deberán ir debidamente empotradas mediante bloques de concreto colocados entre la tubería o accesorio y la pared de la zanja para transmitir las fuerzas dinámicas al terreno.
- El medidor (M) debe ser como mínimo de 3/4 pulg de capacidad máxima de 0.84 L/s.

DISEÑO HIDRAULICO

JOSE LUIS LAMUS RODRIGUEZ
INGENIERO CIVIL M.P No 25202-25012

APROBÓ

SECRETARIA DE PLANEACION E
INFRAESTRUCTURA MUNICIPAL

PROYECTO

MEJORAMIENTO DEL POLIDEPORTIVO DEL BARRIO SAN CARLOS EN EL MUNICIPIO DE MADRID, CUNDINAMARCA

CONTIENE:

PLANTA Y DETALLES RED SANITARIA Y PLUVIAL

FECHA: FEBRERO 2021 ARCHIVO: 04- Hidrosanitario.dwg

ESCALA: ESPECIFICADA

PLANO No.: 02 DE 02