
Cuando la placa se instale en un pasadizo se debe tener una dilatación de cada 2.5 metros de distancia ortogonal a la placa, la dilatación deber ser de 5 milímetros de ancho y 2cm de profundidad.

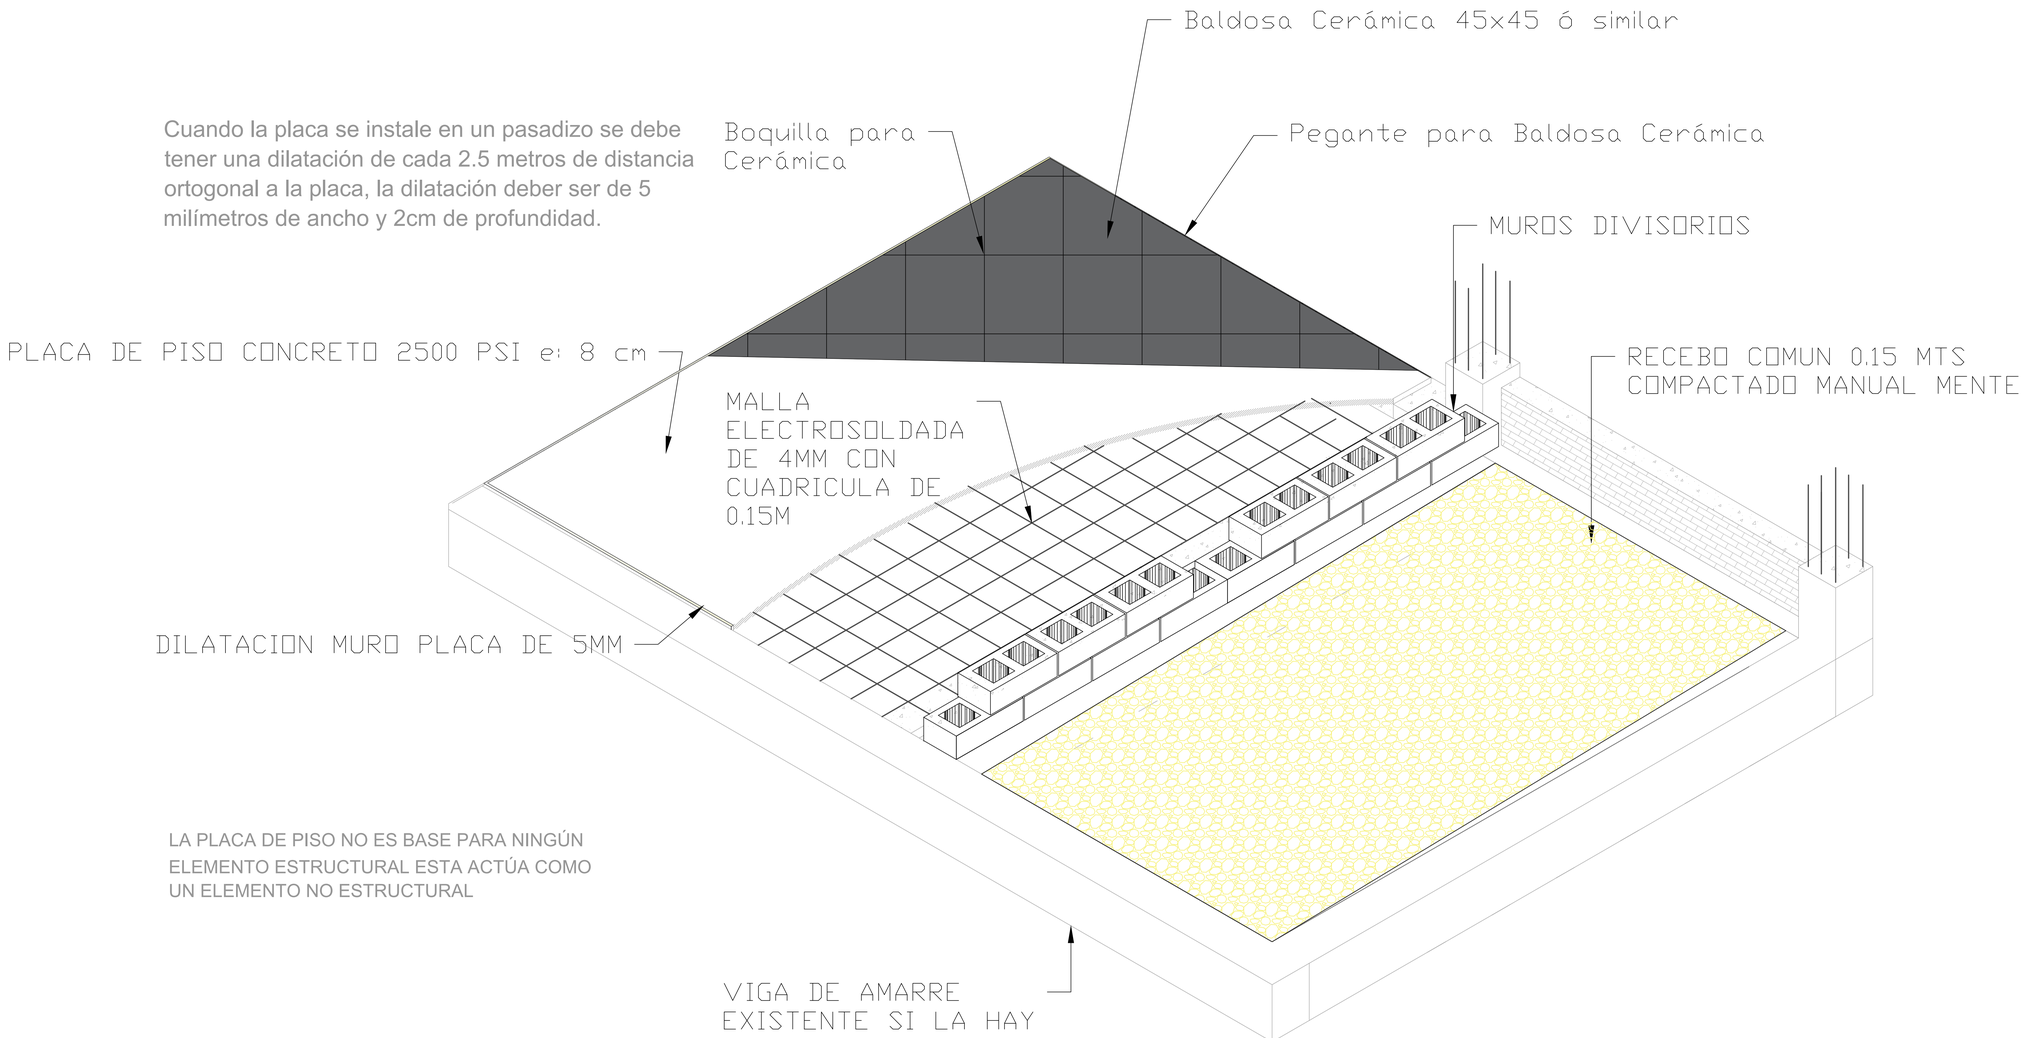

LA PLACA DE PISO NO ES BASE PARA NINGÚN ELEMENTO ESTRUCTURAL ESTA ACTÚA COMO UN ELEMENTO NO ESTRUCTURAL

DETALLE ISOMETRICO PLACA ENTREPISO

Escala: 1:50

CUNDINAMARCA unidos podemos más

PROYECTO

DISEÑO ESTRUCTURAL

PISO TIPO
AREA XXXX M2

PARAMETROS SISMICOS

TIPO DE SUELO E
GRUPO DE USO I

DISEÑO

ING. CARLOS ALBERTO ARAQUE PINEDA
MP 25202-135156 CND

PROPIETARIO

ALCALDE MUNICIPAL

METODO DE DISEÑO

DYNAMIC SPECTRAL ANALISIS

ESPECIFICACIONES

MATERIALES
- CONCRETO f'c = 17.23 MPa
- ACERO DE REFUERZO FLEXION, COMPRESION Fy: 420 MPa Fy: 420 MPa

ELEMENTOS NO ESTRUCTURALES
- GRUPO DE USO I
- GRADO DE DESEMPEÑO

CARGAS

PRIMER PISO
- CARGA VIVA 1.80 kN/m²
- CARGA MUERTA 4.10 kN/m

CONVENCIONES
- LONGITUDES EN METROS

ESTRIBO NUMERO 3
5E#3C.10@ SEPARACION EN m; DIAMETRO EN OCTAVOS DE PULGADA; NUMERO DE ESTRIBOS
1#4-500 LONG. EN CENTIMETROS; DIAMETRO EN OCTAVOS DE PULGADA; CANTIDAD DE BARRAS

CONTIENE

DETALLE DE PLACA PISO

OBSERVACIONES

INDICADA

MARZO 2021

ESC. 1:50

PLANCHA 1 DE 1