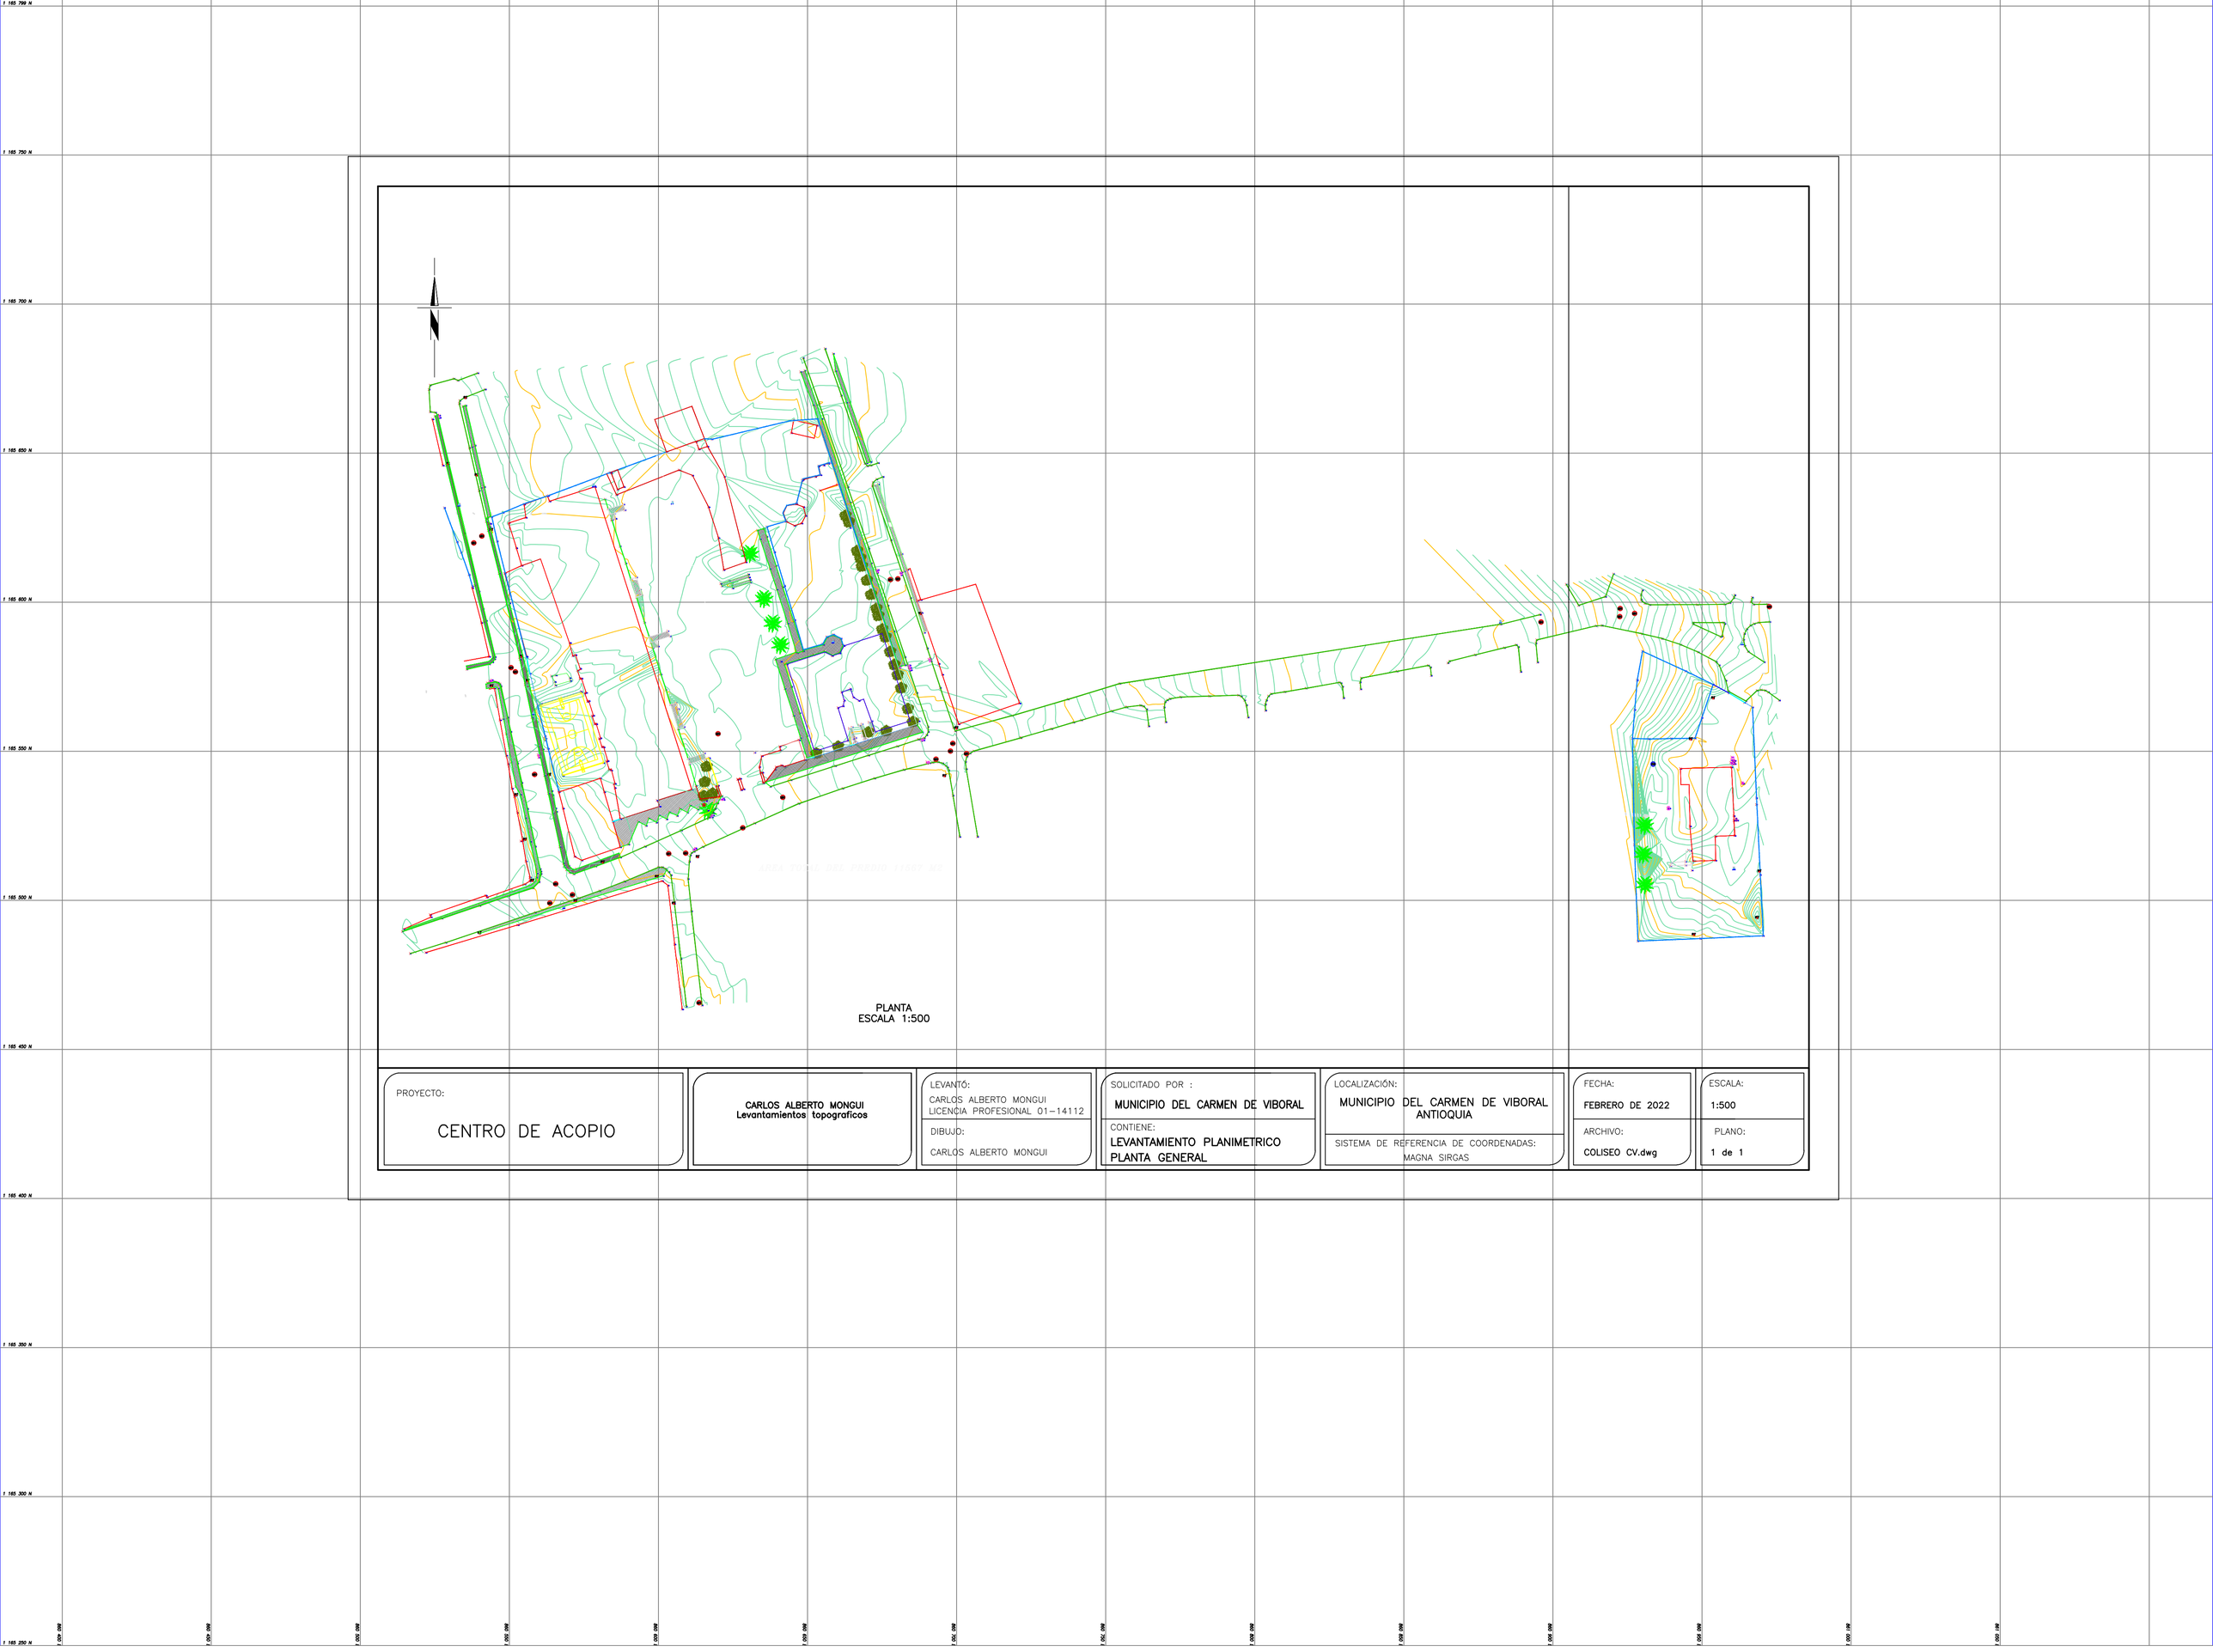


PROYECTO: CENTRO DE ACOPIO	**CARLOS ALBERTO MONGUI** **Levantamientos topograficos**	LEVANTÓ: CARLOS ALBERTO MONGUI LICENCIA PROFESIONAL 01-14112 DIBUJO: CARLOS ALBERTO MONGUI	SOLICITADO POR : **MUNICIPIO DEL CARMEN DE VIBORAL** CONTIENE: **LEVANTAMIENTO PLANIMETRICO PLANTA GENERAL**	LOCALIZACIÓN: MUNICIPIO DEL CARMEN DE VIBORAL ANTIOQUIA SISTEMA DE REFERENCIA DE COORDENADAS: MAGNA SIRGAS	FECHA: FEBRERO DE 2022 ARCHIVO: COLISEO CV.dwg	ESCALA: 1:500 PLANO: 1 de 1