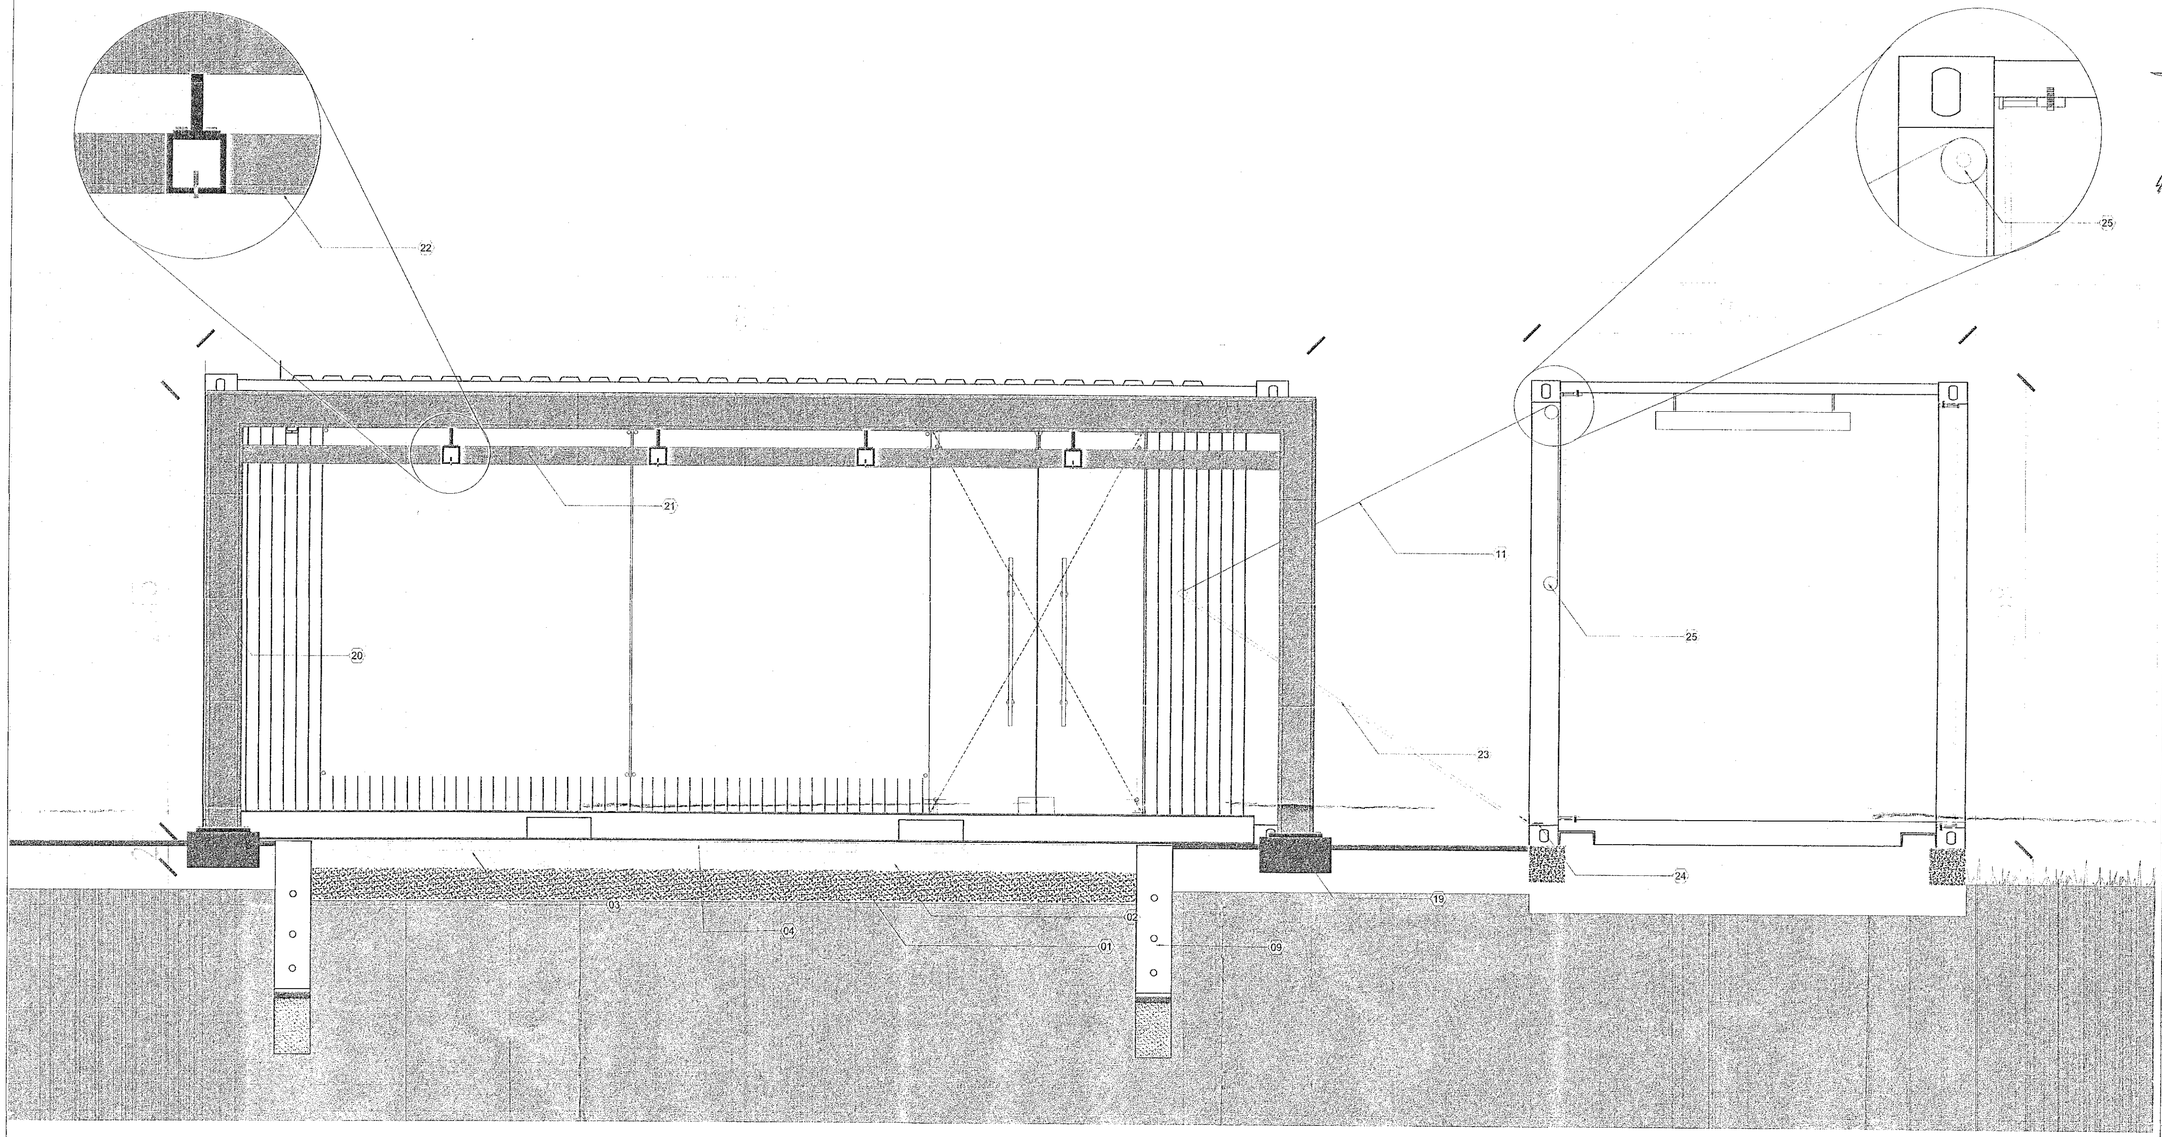


1 DET. 3
ESC. 1:20

ON-029/21
CE-003/21

DIRECCIÓN DE URBANISMO
APROBACIÓN DE PLANOS
FECHA: 24 MAR 2021
APROBADO
APROBÓ:

CONVENCIONES

N.A. ± 0.00	NIVEL DE ACABADO ARQUITECTÓNICO (EN PLANTA)
N.A. ± 0.00	NIVEL DE ACABADO ARQUITECTÓNICO (EN ELEVACIÓN)
X / XX-00	CORTE ARQUITECTÓNICO
0 / XX-00	CORTE-FACHADA
P-00	NUMERO DE DETALLE DE PUERTA
V-00	NUMERO DE DETALLE DE VENTANA
	NUMERO DE DETALLE DE MUEBLE

ESPECIFICACIONES

1 SUB BASE TRITURADA T.MAX 2"	10 PUERTA DOBLE BATIENTE, - BISAGRAS EN ACERO INOX HOJAS EN VIDRIO TEMPLADO ESP. 10MM.	18 CARTELAS ESP.16mm
2 MORTERO 1/4 (DESPERDICIO 5%)	11 GUAYA DIAMETRO 1.1/2"	19 PISO EN DECK IMITACIÓN MADERA
3 ARENA LAVADA DE RIO	12 TEJIDO DE POLIESTER CON PVC Y TEFLÓN PARA PROTECCIÓN DE RAYOS UV	20 TUBO METALICO 220X220X7 mm
4 ADOQUIN TIPO LADRILLO KREATO (20X20X06 cm)	13 TUBO 300 x 10 mm	21 TUBO METALICO 150X100X6 mm
5 DADOS DE CONCRETO DE 20X20 cm	14 PLACA DE CONCRETO MACIZA	22 LAMINA DE POLICARBONATO ALVEOLAR
6 VIDRIO TEMPLADO 10mm	15 MORTERO	23 LAMINA EN PVC
7 SISTEMA DE ANCLAJE DEL VIDRIO	16 ANCLAJE DE TUBO	24 BISAGRAS EN ACERO INOXIDABLE
8 CONTENEDOR DE 6.06 X 2.44 X 2.59 mts	17 PLATINA ESP. 25mm	25 SISTEMA DE POLEAS
9 BORDILLO TIPO A-80		

CONSULTOR:
Consorcio Estudios y Diseños SABANA
R/L. Edicson Orlando Castillo Alvarez

Vo Bo INTERVENTOR:
R/L. Edna Lucero Rodriguez

CLIENTE:
Alcaldía Municipal de Chía
Alcaldía Municipal de Chia
Luis Carlos Segura Rubiano

CONTRATO: No. 2019-CT-564

REALIZAR ESTUDIOS Y DISEÑOS DE INFRAESTRUCTURA PROYECTOS DE PRESUPUESTO PARTICIPATIVO EN EL MUNICIPIO DE CHIA CUNDINAMARCA.

REALIZADO POR
Nom. Arq. Helbert Hernandez Miranda
M.P. A25242004-79810185

Vo Bo SECRETARIA DE OBRAS PÚBLICAS
Nom. Arq. María Alejandra Afanador Rojas

MODIFICACIONES:

NOTAS:
Tratamiento urbanistico:
Zona rural de granjas

Uso: Institucional

Proyecto
Contenedores de Calahorra
Localización
Sector 12 Mercedes de Calahorra Lote 6
Calle 29 con Carrera 7

Contiene:
DETALLE 3

No. Catastral: 000-000-04-0620-000
000-000-04-4861-000
Folio Matricula Inmobiliaria: 50N-749147
50N-20482492
Tipo de licencia: Obra nueva
Intervención y ocupación especio publico
Fecha OCTUBRE 2020
Plano A08 de 09
Escala Como se indica