
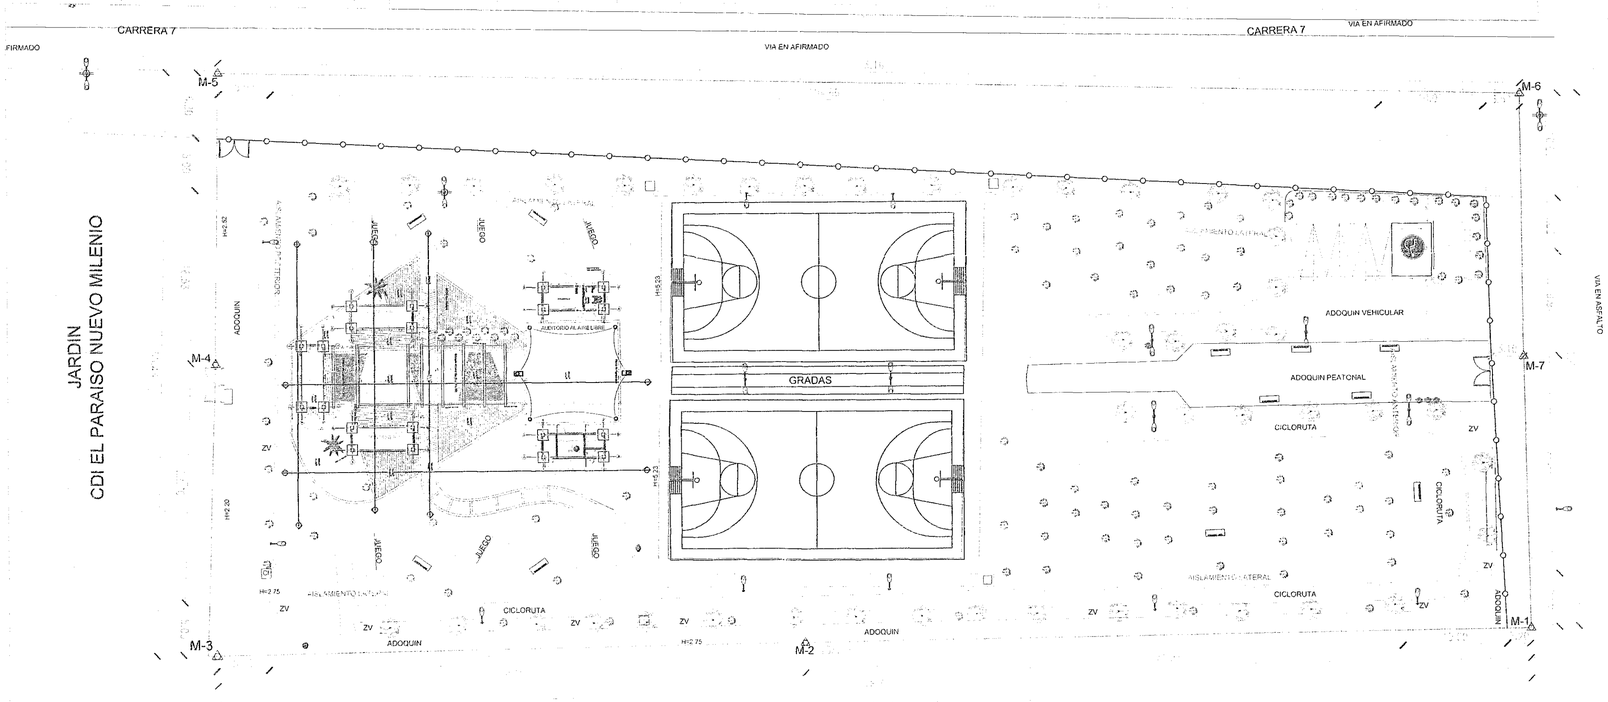


1 PLANTA URBANISMO PROPUESTA
ESC: 1:300

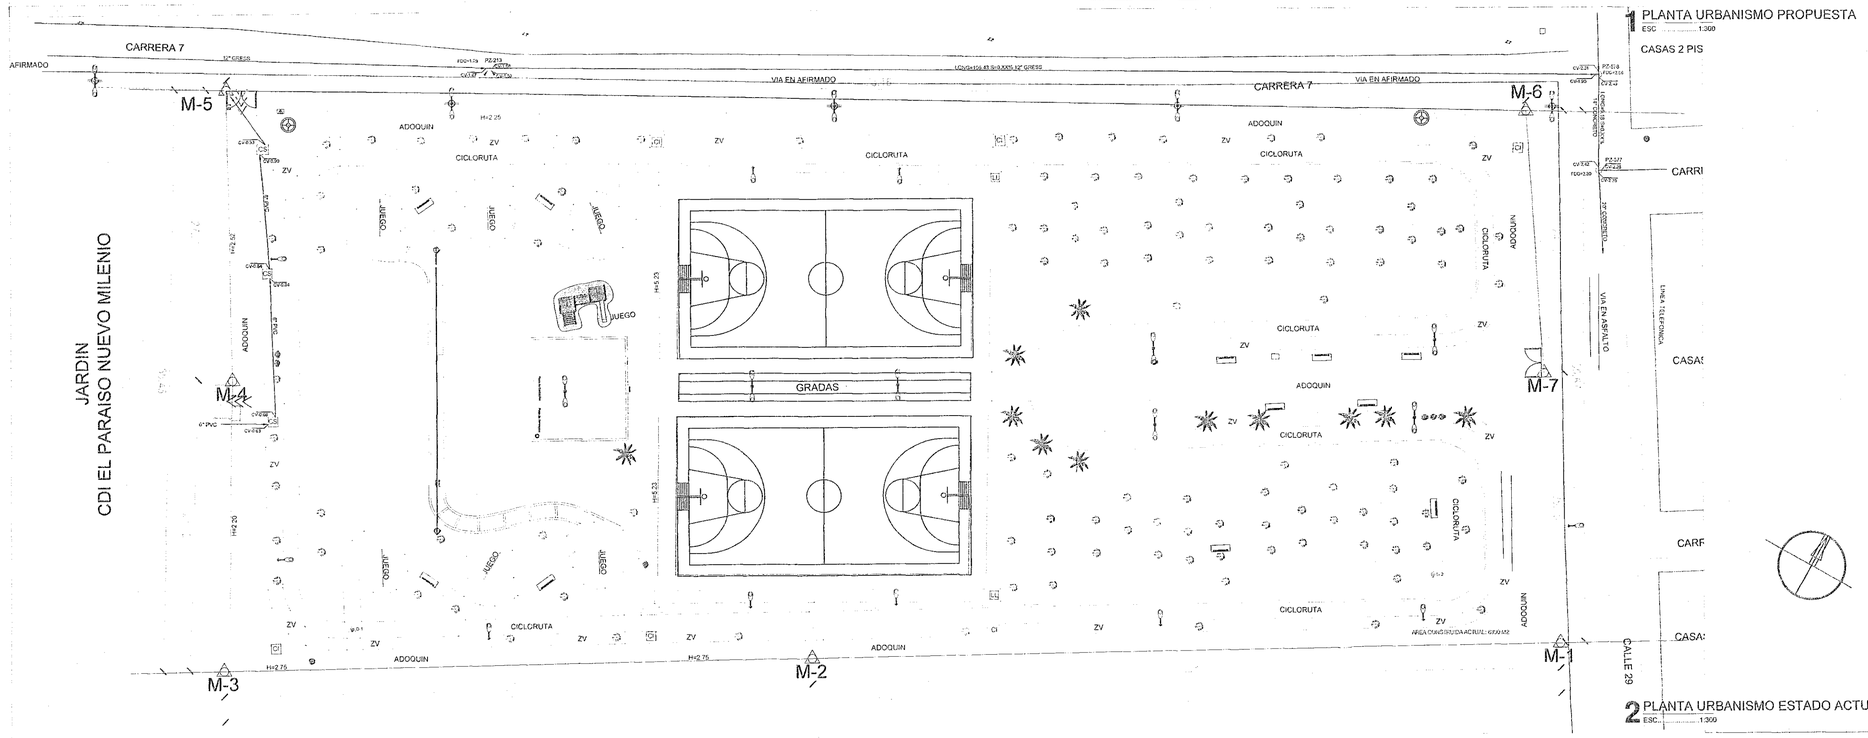

2 PLANTA URBANISMO ESTADO ACTUAL
ESC: 1:300

CASAS 2 PISO

CARRE

CASAS

ON-029/21
CE-005/21

DIRECCIÓN DE URBANISMO
CARPI
APROBACIÓN DE PLANOS
24 MAR 2021
FECHA:
APROBADO
CASAS
APROBÓ:

CONSULTOR:
Consorcio Estudios & Diseños SABANA
R/L. Edicson Orlando Castillo Alvarez

Vo.Bo INTERVENTOR:
R/L. Edna Lucero Rodriguez

CLIENTE:
Alcaldia Municipal de Chia
Alcaldía Municipal de Chia
Luis Carlos Segura Rubiano

CONTRATO: No. 2019-CT-564

REALIZAR ESTUDIOS Y DISEÑOS DE INFRAESTRUCTURA PROYECTOS DE PRESUPUESTO PARTICIPATIVO EN EL MUNICIPIO DE CHIA CUNDINAMARCA.

REALIZADO POR
Nom. Arq. Helbert Hernandez Miranda
M.P. A25242004-79810185

Vo Bo SECRETARIA DE OBRAS PÚBLICAS
Nom. Arq. María Alejandra Afanador Rojas

MODIFICACIONES:

NOTAS:
Tratamiento urbanistico:
Zona rural de granjas

Uso: Institucional

Proyecto
Contenedores de Calahorra

Localización
Sector 12 Mercedes de Calahorra Lote 6
Calle 29 con Carrera 7

Contiene:
PLANTA URBANISMO ESTADO ACTUAL Y PROPUESTO

No. Catastral: 000-000-04-0620-000
000-000-04-4861-000
Folio Matricula Inmobiliaria: 50N-749147
50N-20482492
Tipo de licencia: Obra nueva
Intervención y ocupación especio publico

Fecha: OCTUBRE 2020

Plano
A03 de 09

Escala: Como se indica