
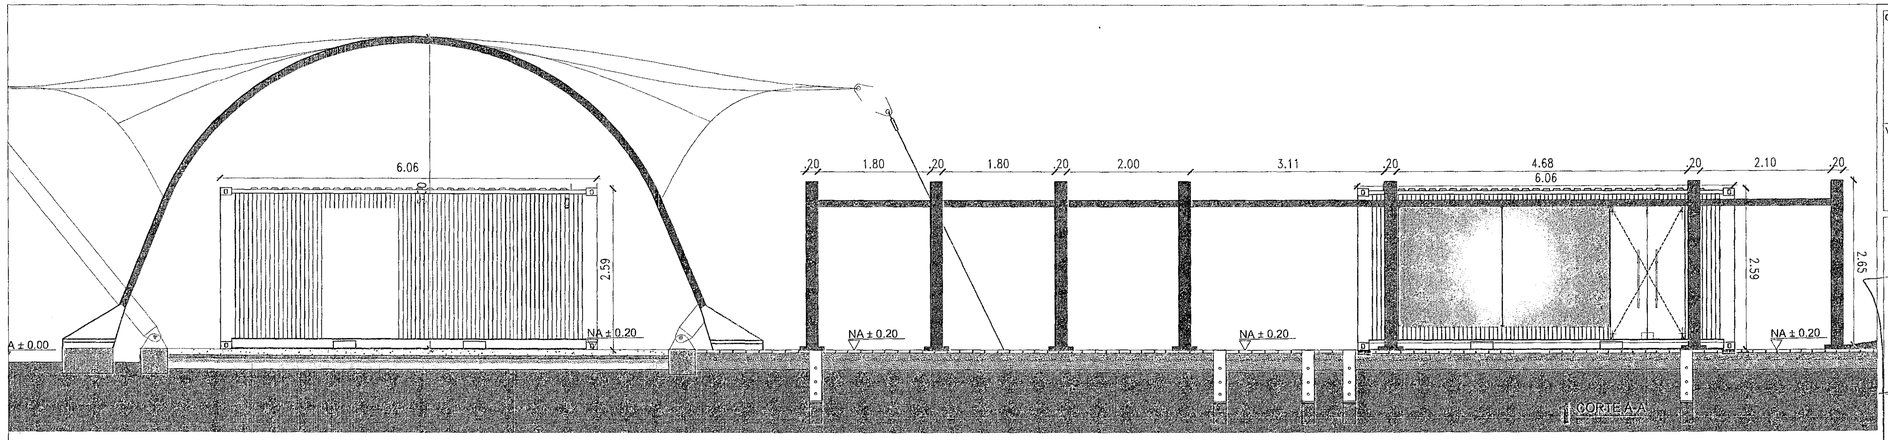



1 CORTE A-A

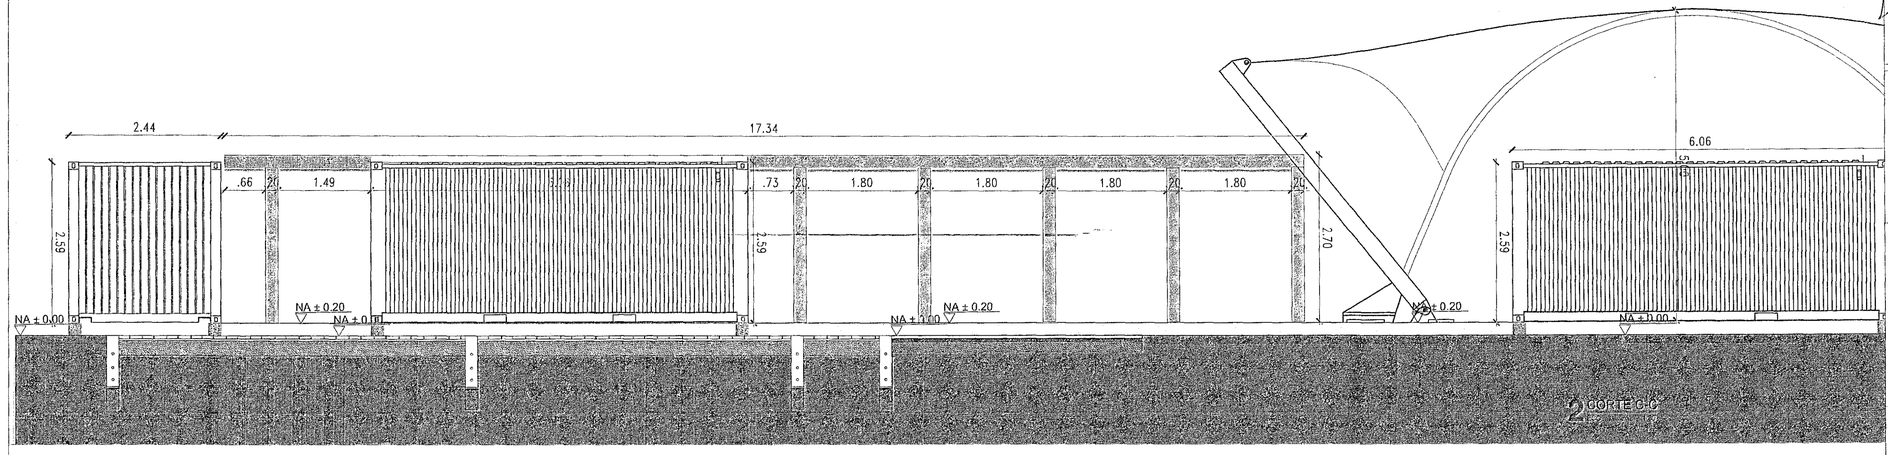

2 CORTE C-C

ON-029/21
CE-003/21

DIRECCIÓN DE URBANISMO
APROBACIÓN DE PLANOS
24 MAR 2021
FECHA:
APROBADO
APROBÓ:

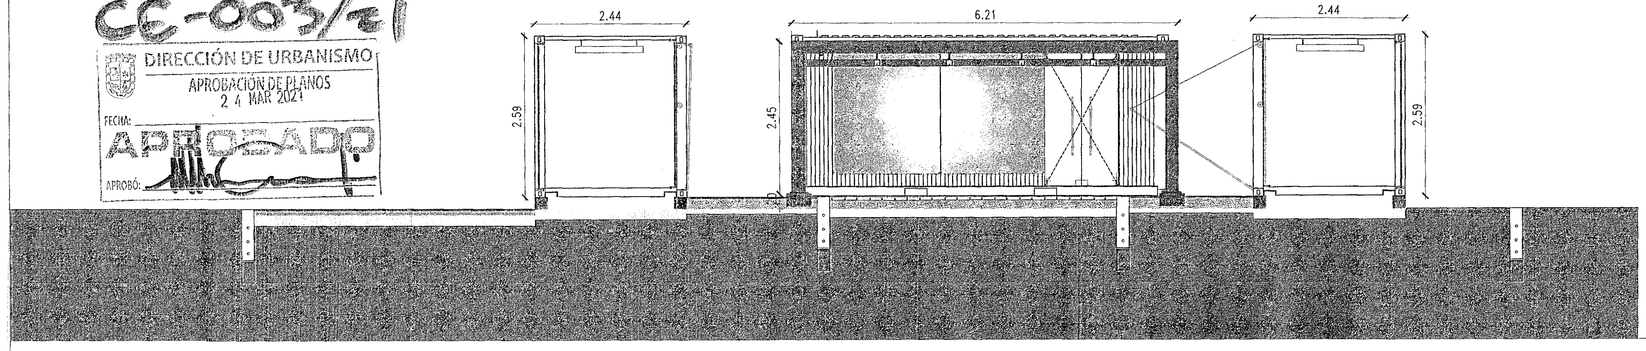

3 CORTE E-E
ESC. 1:50

CONSULTOR:
Consorcio Estudios y Diseños SABANA
R/L. Edicson Orlando Castillo Alvarez

Vo Bo INTERVENTOR:
R/L. Edna Lucero Rodriguez

CLIENTE:
Alcaldía Municipal de Chía
Alcaldía Municipal de Chía
Luis Carlos Segura Rubiano

CONTRATO: No. 2019-CT-564

REALIZAR ESTUDIOS Y DISEÑOS DE INFRAESTRUCTURA PROYECTOS DE PRESUPUESTO PARTICIPATIVO EN EL MUNICIPIO DE CHIA CUNDINAMARCA.

REALIZADO POR
Nom. Arq. Heilbert Hernandez Miranda
M.P. A2542004-79810185

Vo Bo SECRETARIA DE OBRAS PÚBLICAS
Nom. Arq. Maria Alejandra Afanador Rojas

MODIFICACIONES:

NOTAS:
Tratamiento urbanistico:
Zona rural de granjas

Uso: Institucional

Proyecto
Contenedores de Calahorra

Localización
Sector 12 Mercedes de Calahorra Lote 6
Calle 29 con Carrera 7

Contiene:
CORTE A-A
CORTE C-C
CORTE E-E

No. Catastral: 000-000-04-0620-000
000-000-04-4861-000

Folio Matricula Inmobiliaria: 50N-749147
50N-20482492

Tipo de licencia: Obra nueva
Intervención y ocupación especio publico

Fecha OCTUBRE 2020

Plano
A05 de 09

Escala Como se indica