






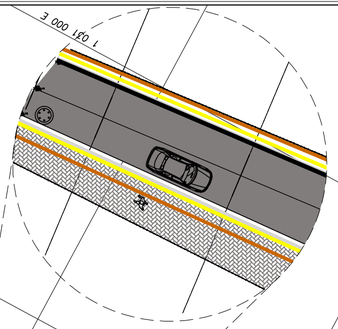

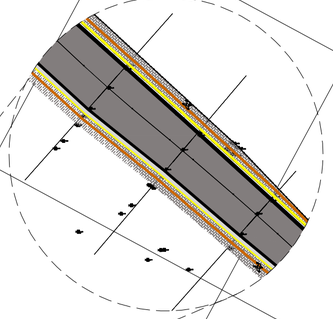


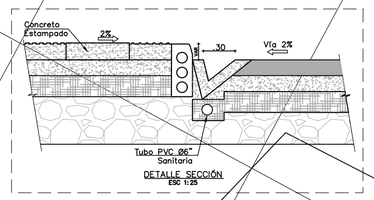


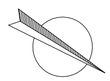


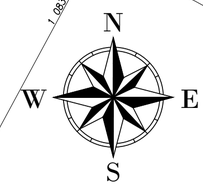

Defensa metálica según norma invias 730 y NTC 3755 y NTC 3783 (240 ml)
Filtros bajo cunetas

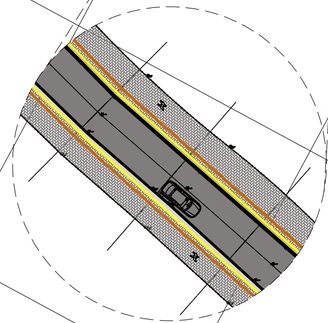

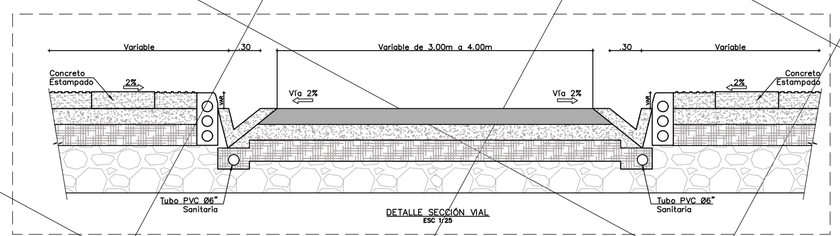

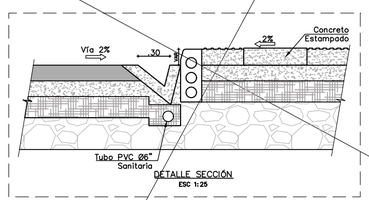

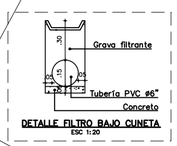


DIAGRAMA DE TRANSICIÓN DE PERALTES

BORDE IZQUIERDO DE LA CALZADA
BORDE DERECHO DE LA CALZADA
EJE CENTRAL DE LA CALZADA

ROTACIÓN DEL PERALTE RESPECTO AL EJE CENTRAL DE LA CALZADA

CONVENCIONES

VIA PROYECTADA
VIA EXISTENTE
PI

Escala 1 : 1000

CONVENCIONES

VIA PROYECTADA
VIA EXISTENTE
PI

CLIENTE: ALCALDÍA DE UBATÉ — Una Nueva Ubate

CONTRATISTA: DAICONC. SAS

DIRECTOR TÉCNICO:
ING. CIVIL ALEJANDRO RONCANCIO BECERRA
MAT: 25202-181871 CND

DIRECTOR DE CONSULTORÍA:
ING. CIVIL JAVIER PARDO PARDO
MAT: 25202-133883 CND

ESPECIALISTA:

ESPECIALISTA HID:
ING. MARIA ALEJANDRA ESTUPIÑAN C.
MAT: 25237-420945 CND

ARQUITECTO:

INTERVENTORIA:

PROYECTO:
"LEVANTAMIENTO TOPOGRAFICO, ESTUDIO DE SUELOS, ESTUDIO HIDRAULICO Y DISEÑO ESTRUCTURAL PARA LA CONSTRUCCION DE LA VIA QUE CONDUCE DE LA ESCUELA GUATANCUY A LA VIA UBATE - CHIQUINQUIRA DEL MUNICIPIO DE VILLA DE SAN DIEGO DE UBATE"

MODIFICACIONES		FECHA
I	MODIFICACION1	FECHA MODIFICACION
II	MODIFICACION2	FECHA MODIFICACION
III	MODIFICACION3	FECHA MODIFICACION
IV	MODIFICACION4	FECHA MODIFICACION
V	MODIFICACION5	FECHA MODIFICACION
VI	MODIFICACION6	FECHA MODIFICACION
VII	MODIFICACION7	FECHA MODIFICACION
VIII	MODIFICACION8	FECHA MODIFICACION

CONVENCIONES:
VIA PROYECTADA
VIA EXISTENTE
PI

CONTIENE:
PLANTA HIDRAULICA

SECTOR: GUATANCUY
ESCALA: H 1:1000 V 1:250
FECHA: 27/OCTUBRE/2021

PLANCHA No. P—01
VERSIÓN: V—1