



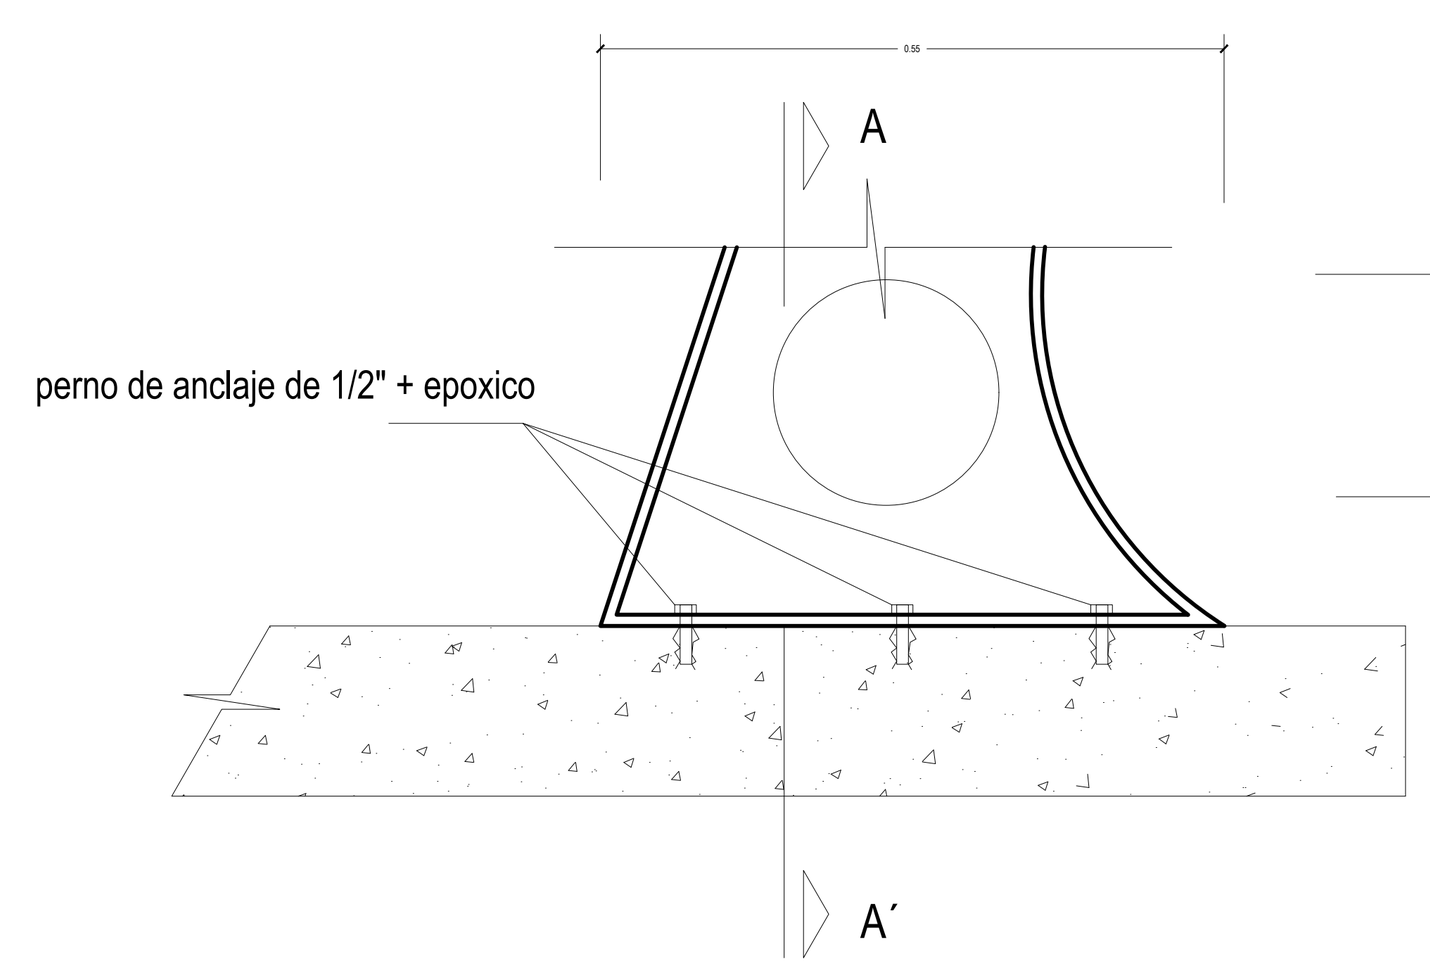


BARANDA PLATAFORMA

DETALLE 1 : ANCLAJE

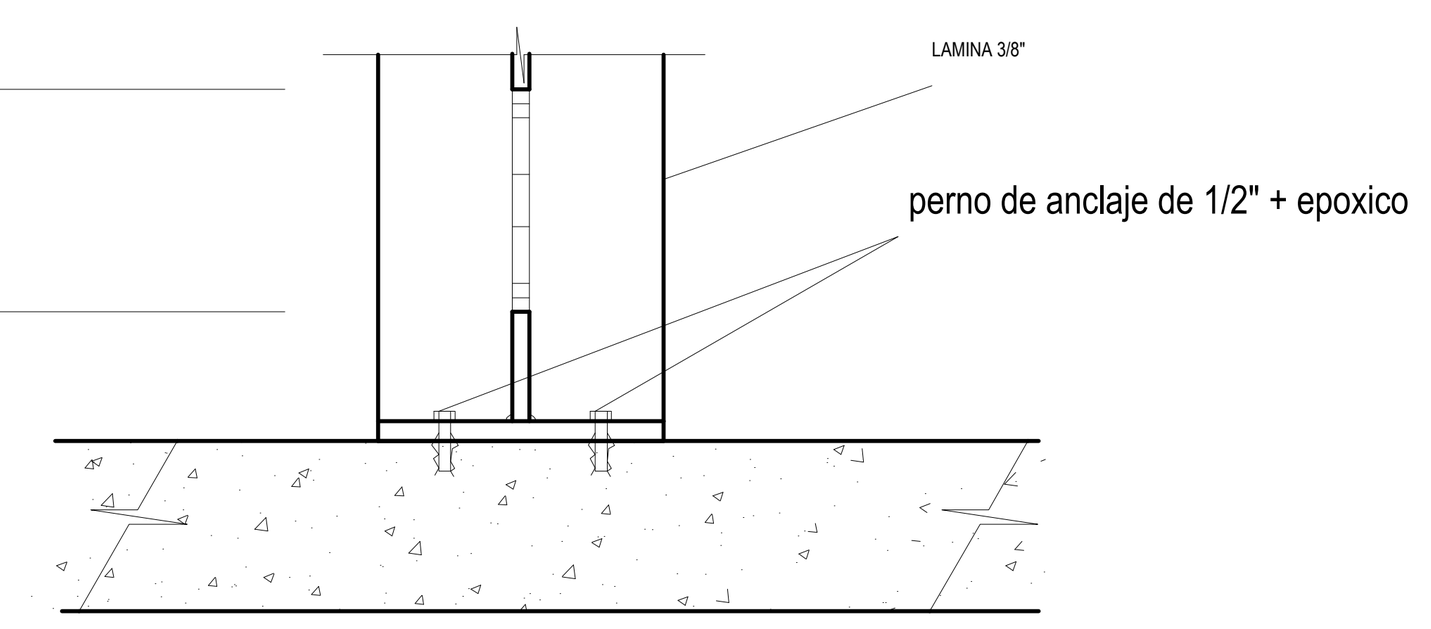



BARANDA PLATAFORMA


DETALLE 2 : ANCLAJE

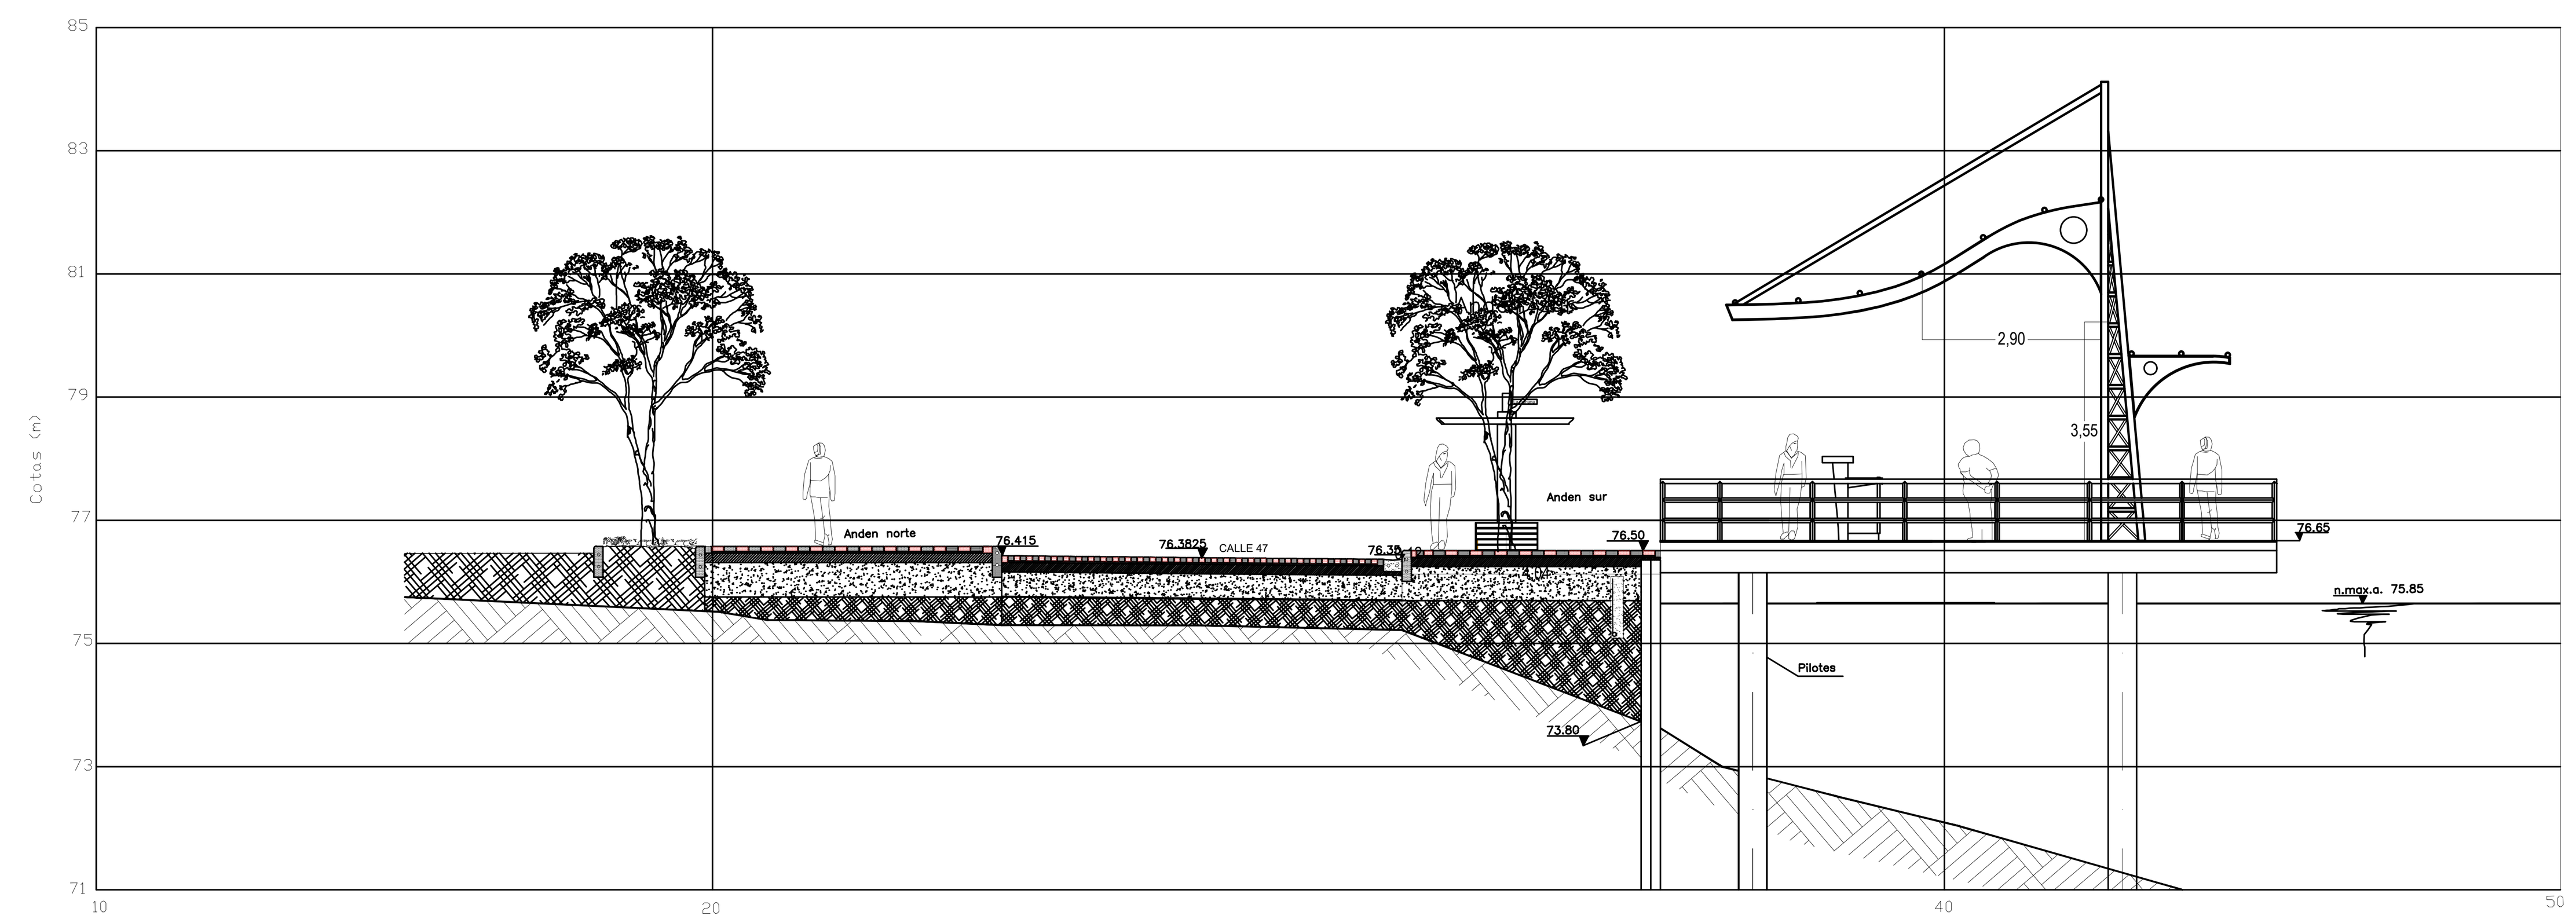



CORTE B - B

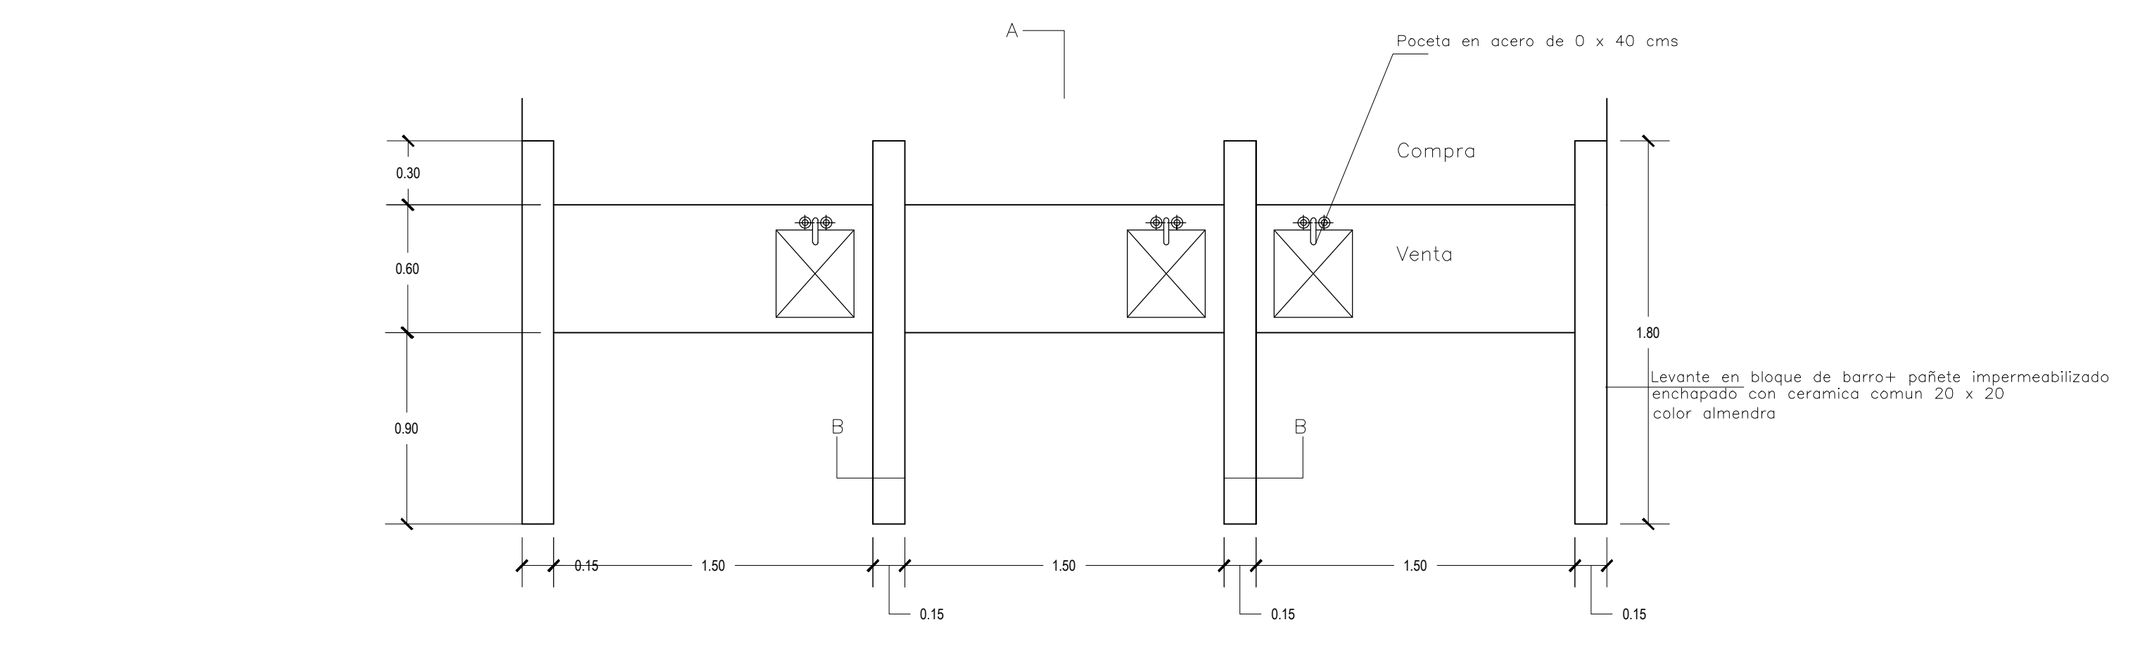

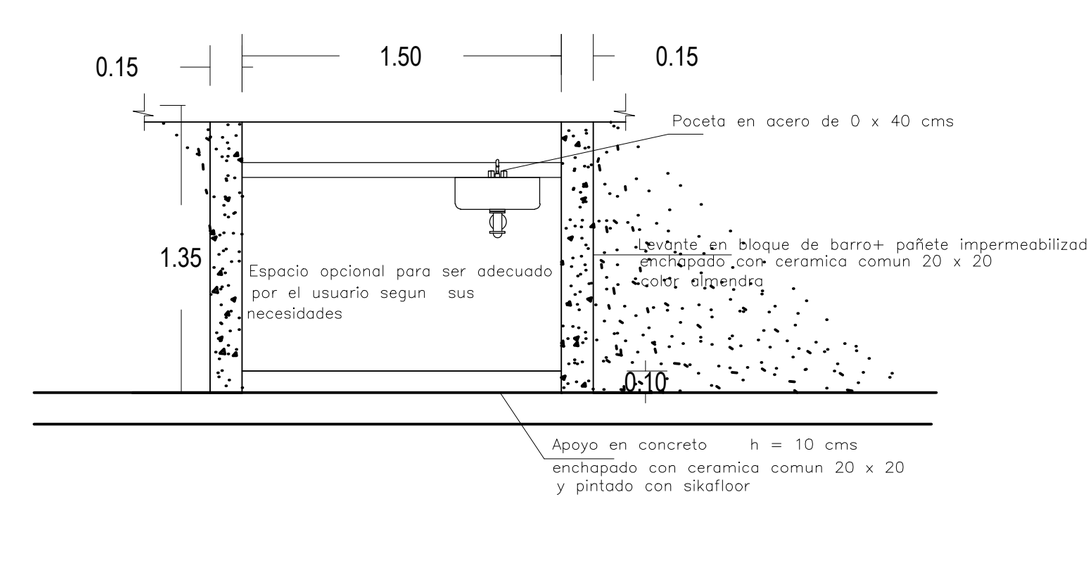

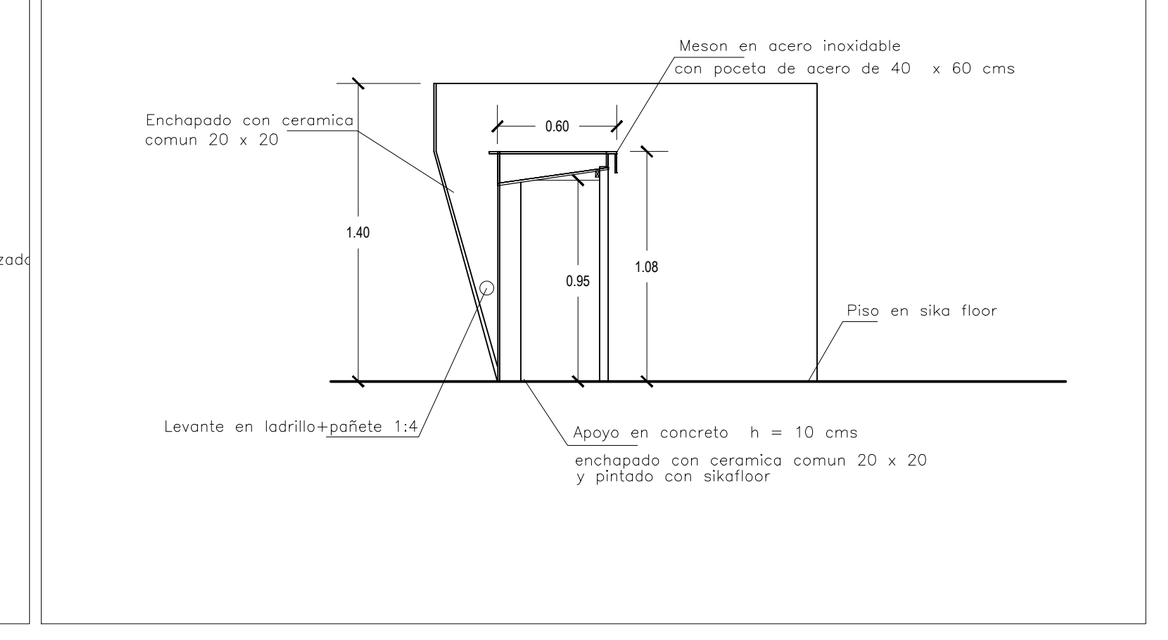


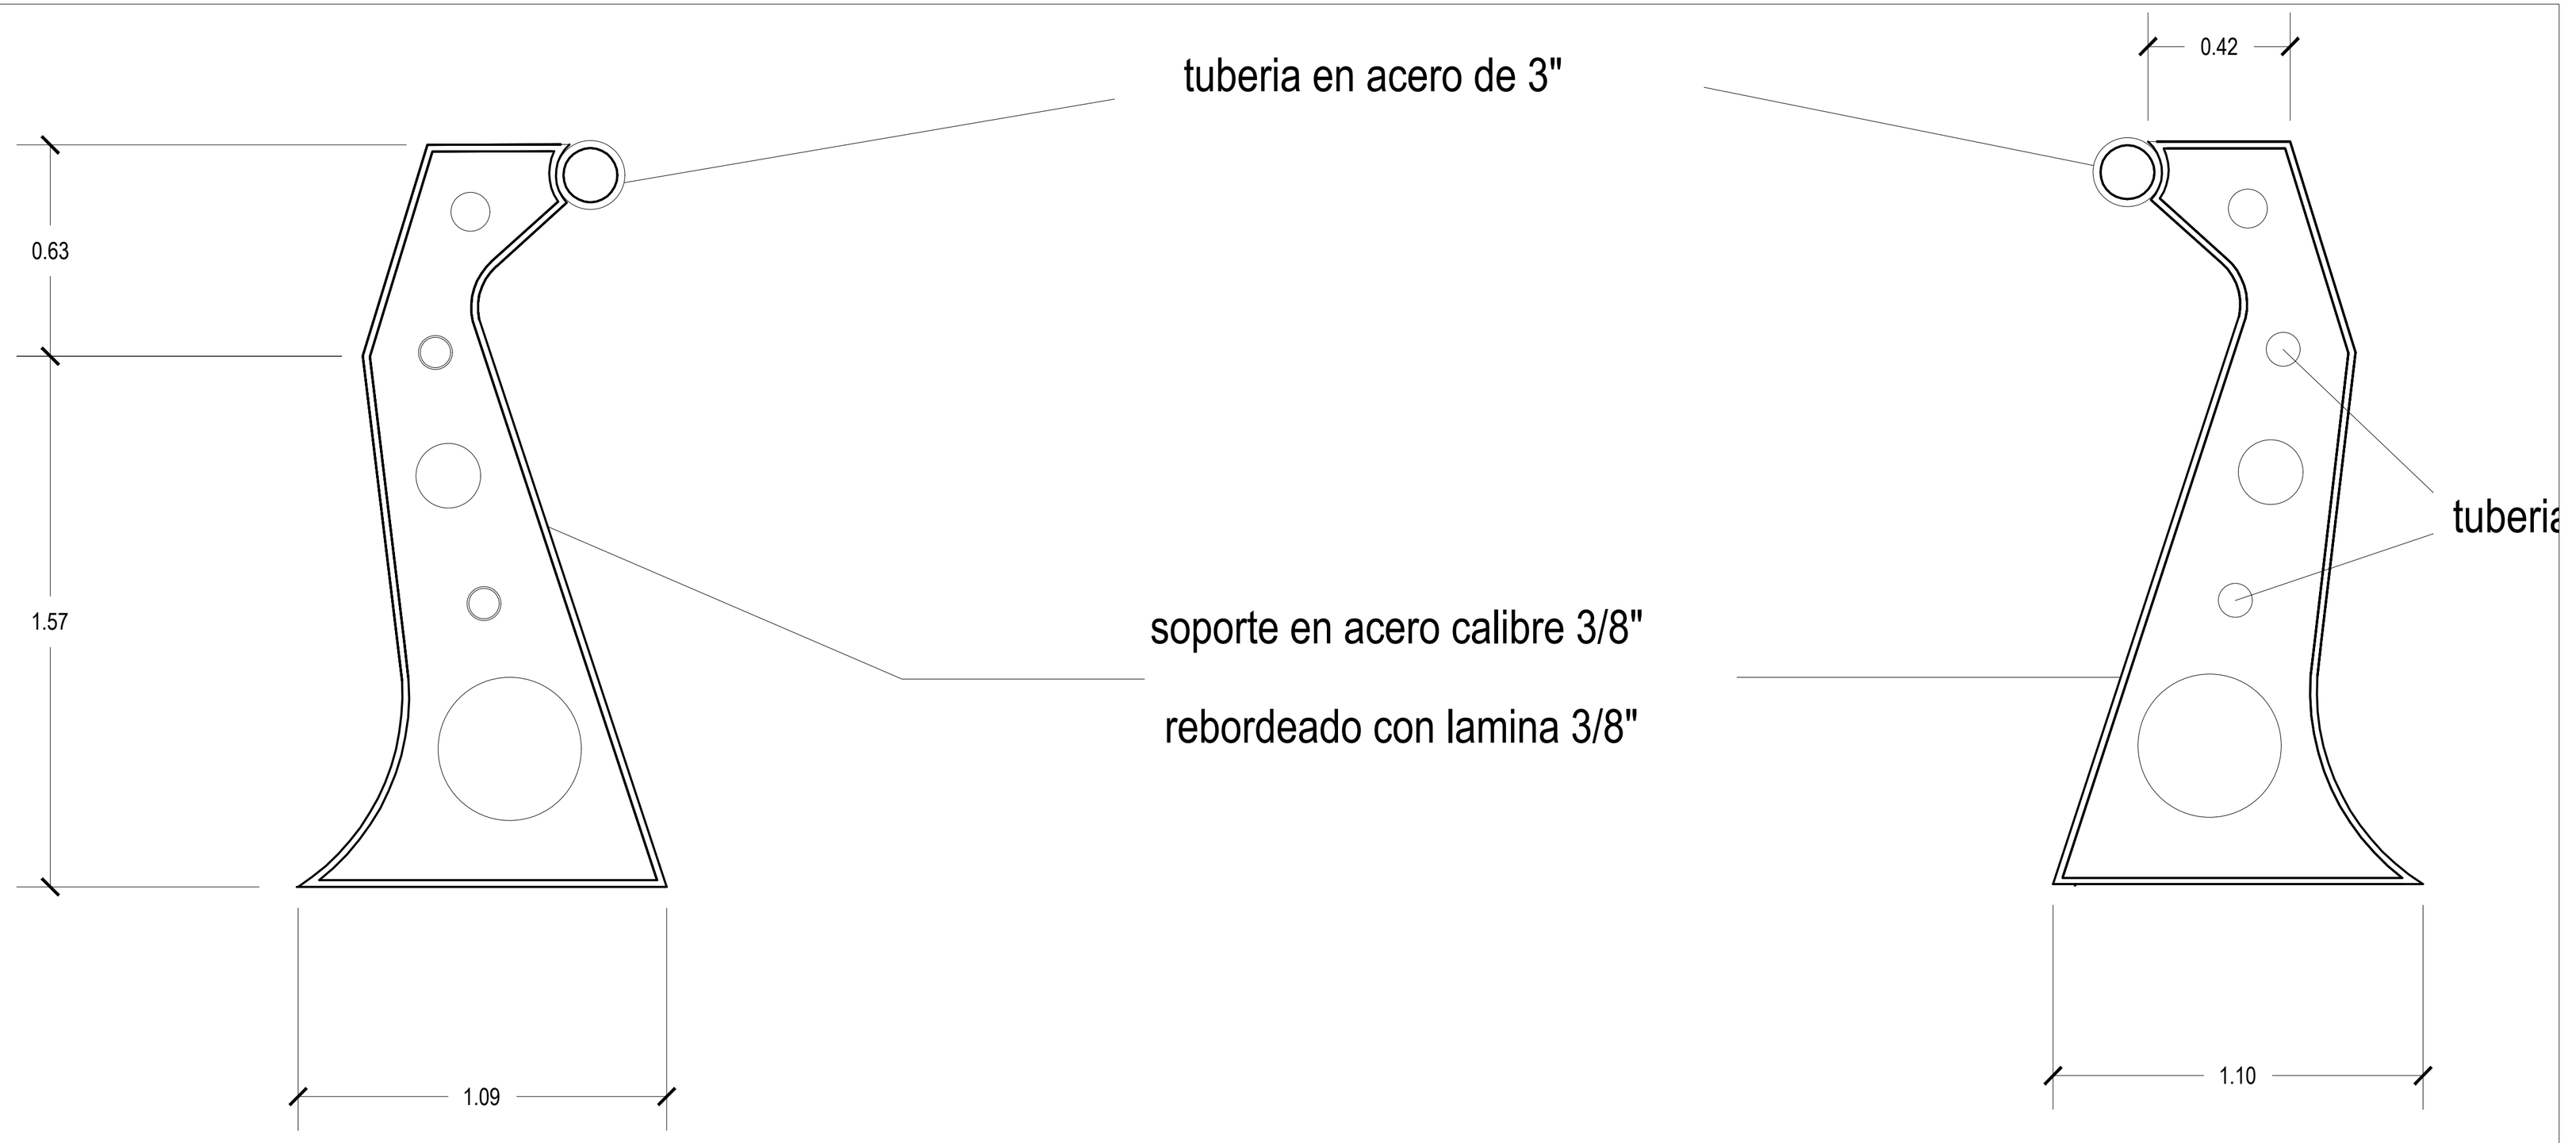


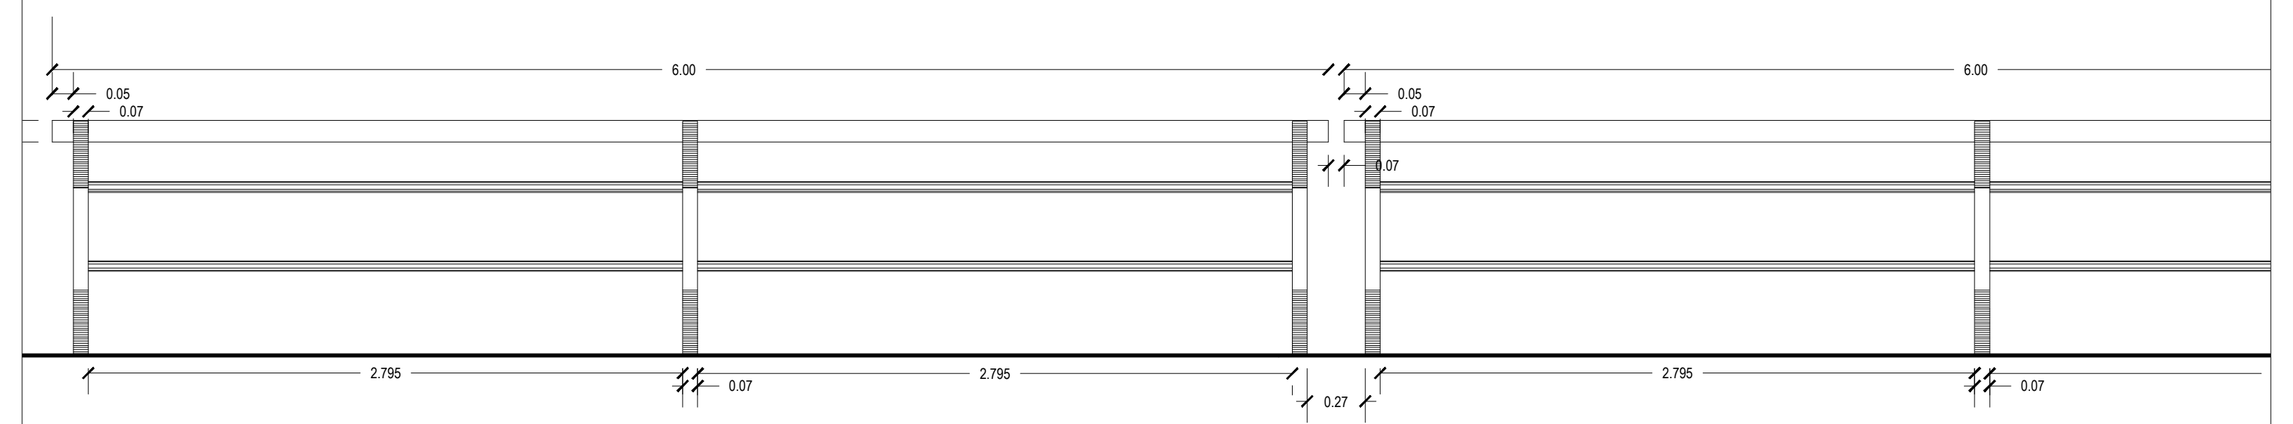


BARANDA PLATAFORMA


DISTANCIA ENTRE MODULOS

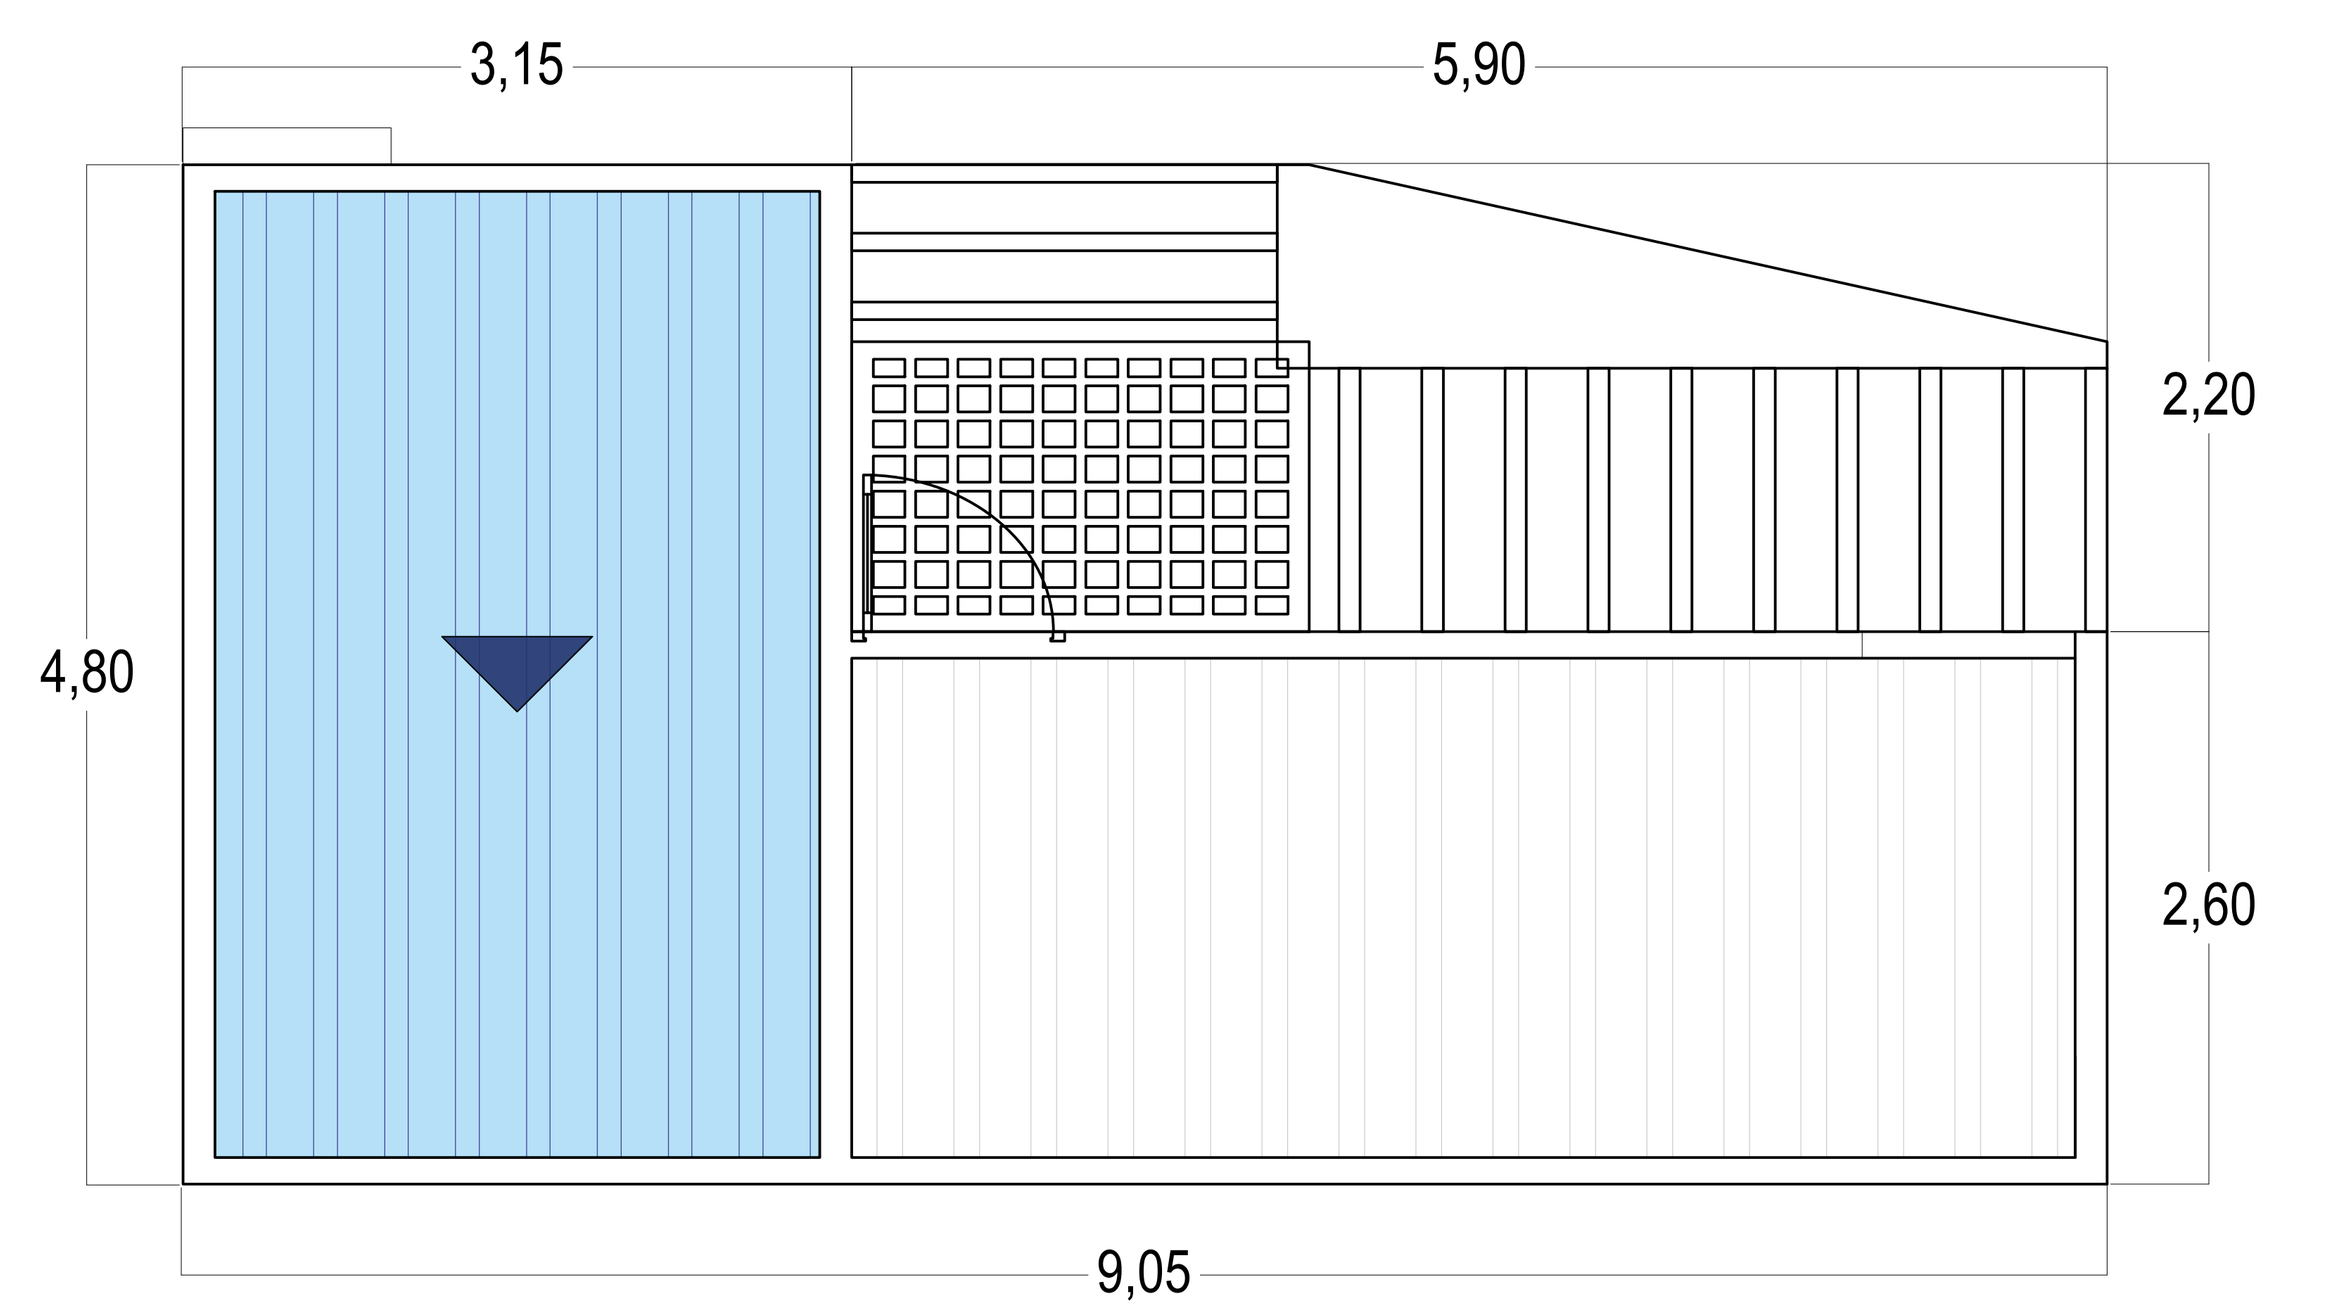


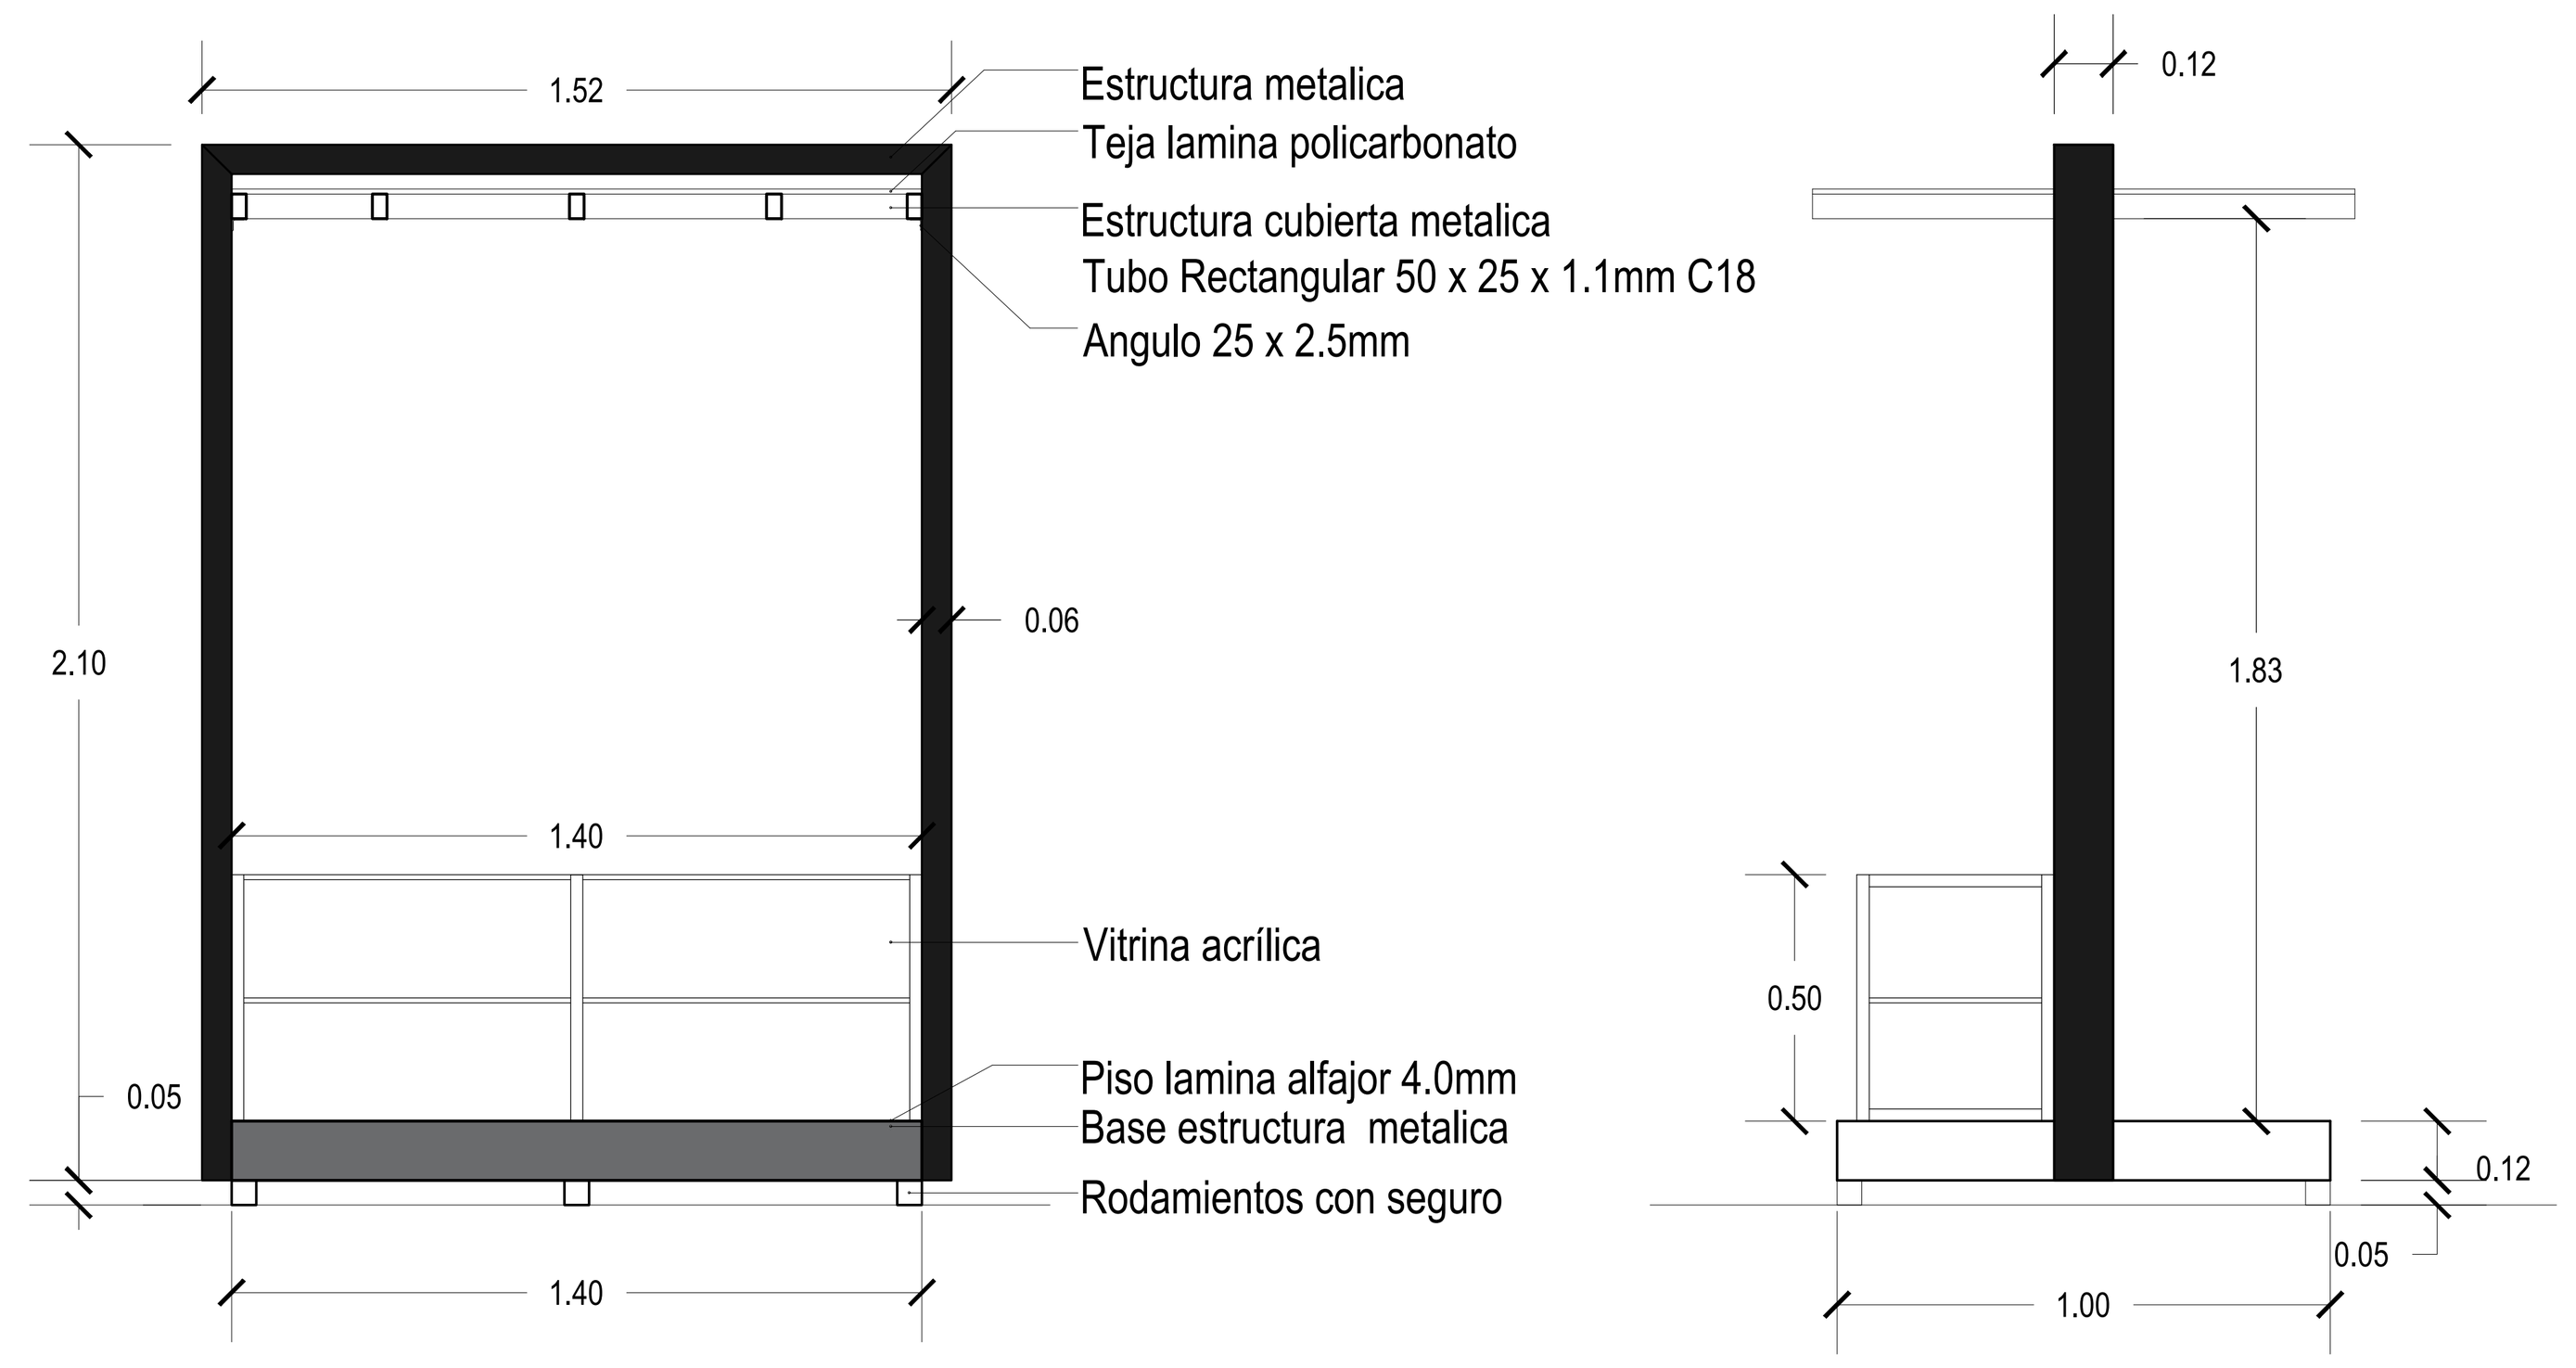

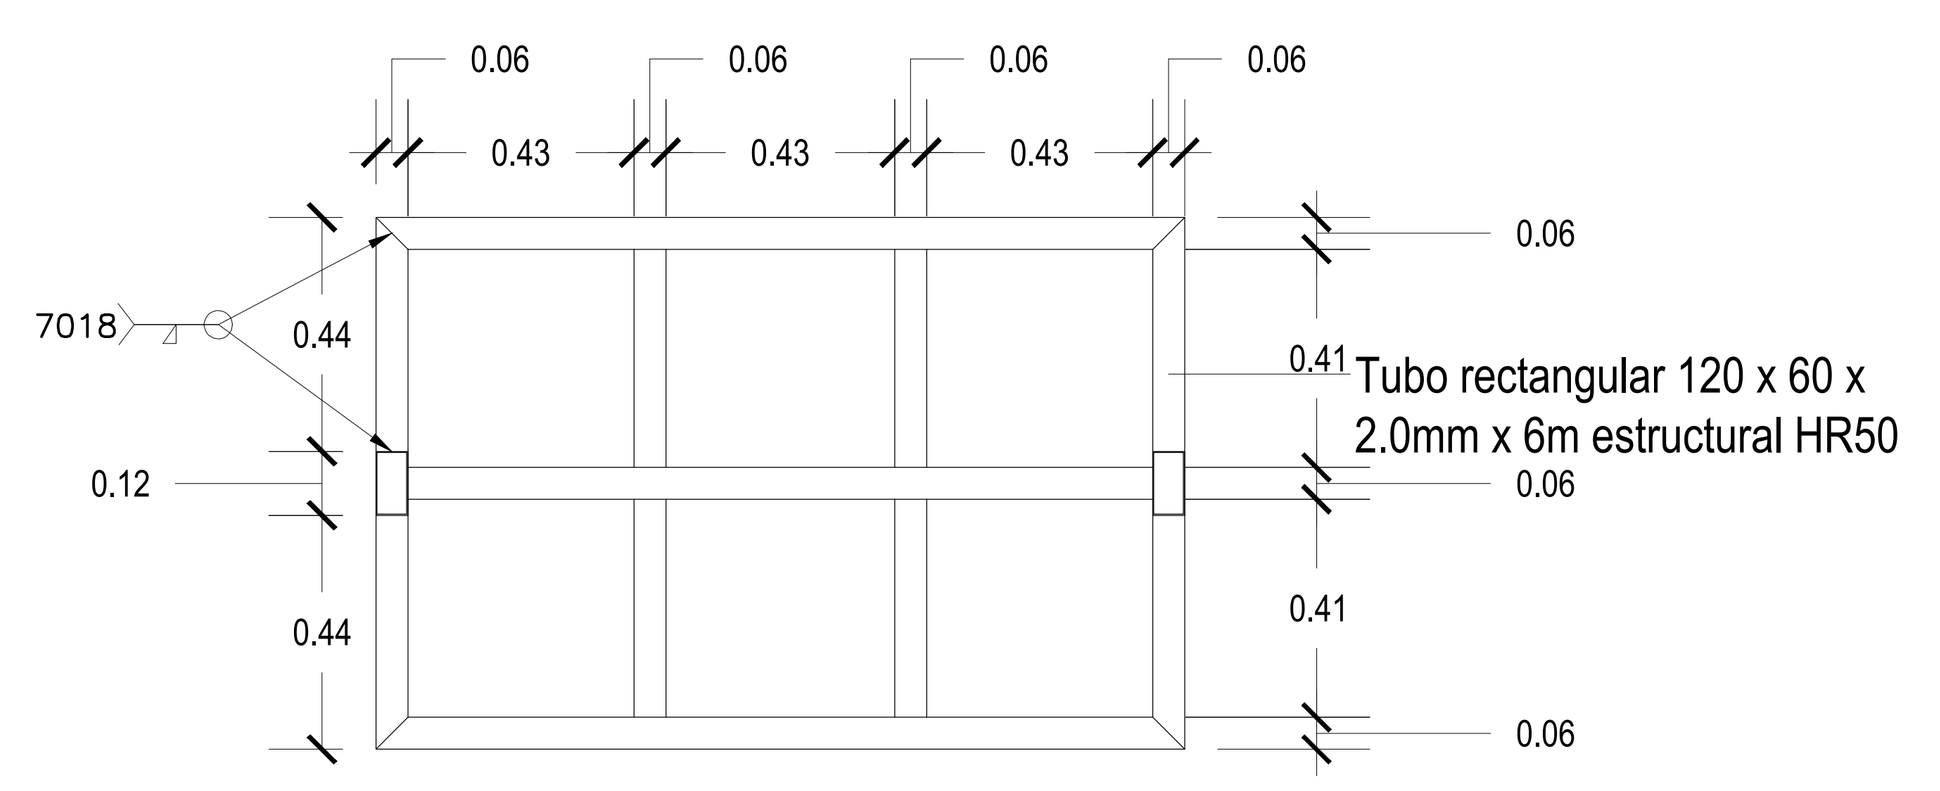

BASE ESTRUCTURA METALICA

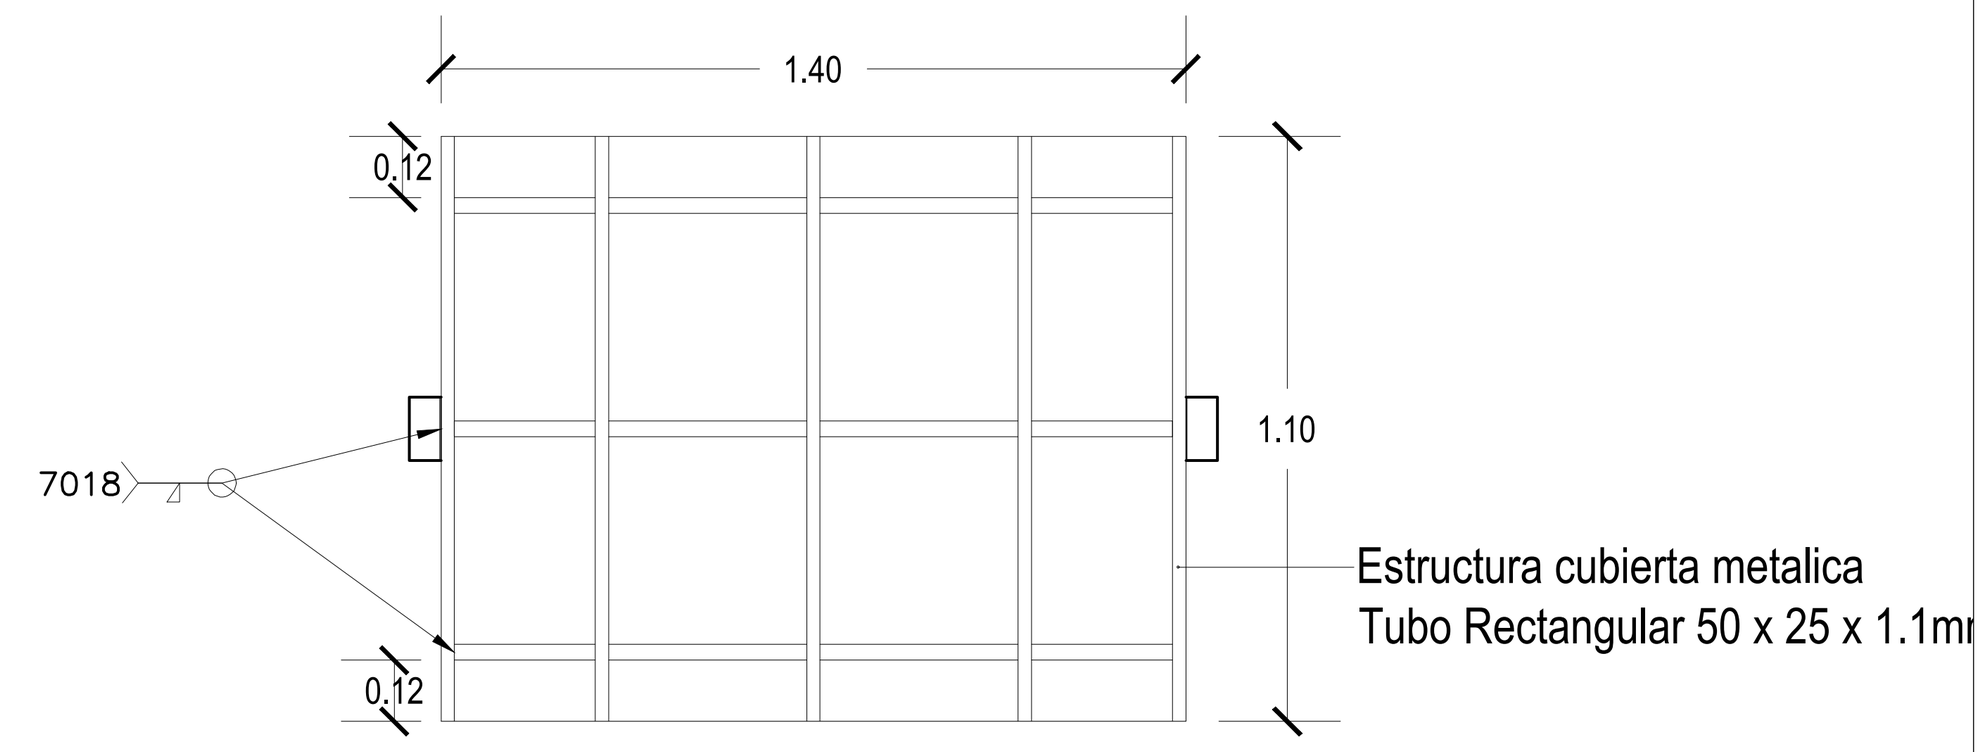

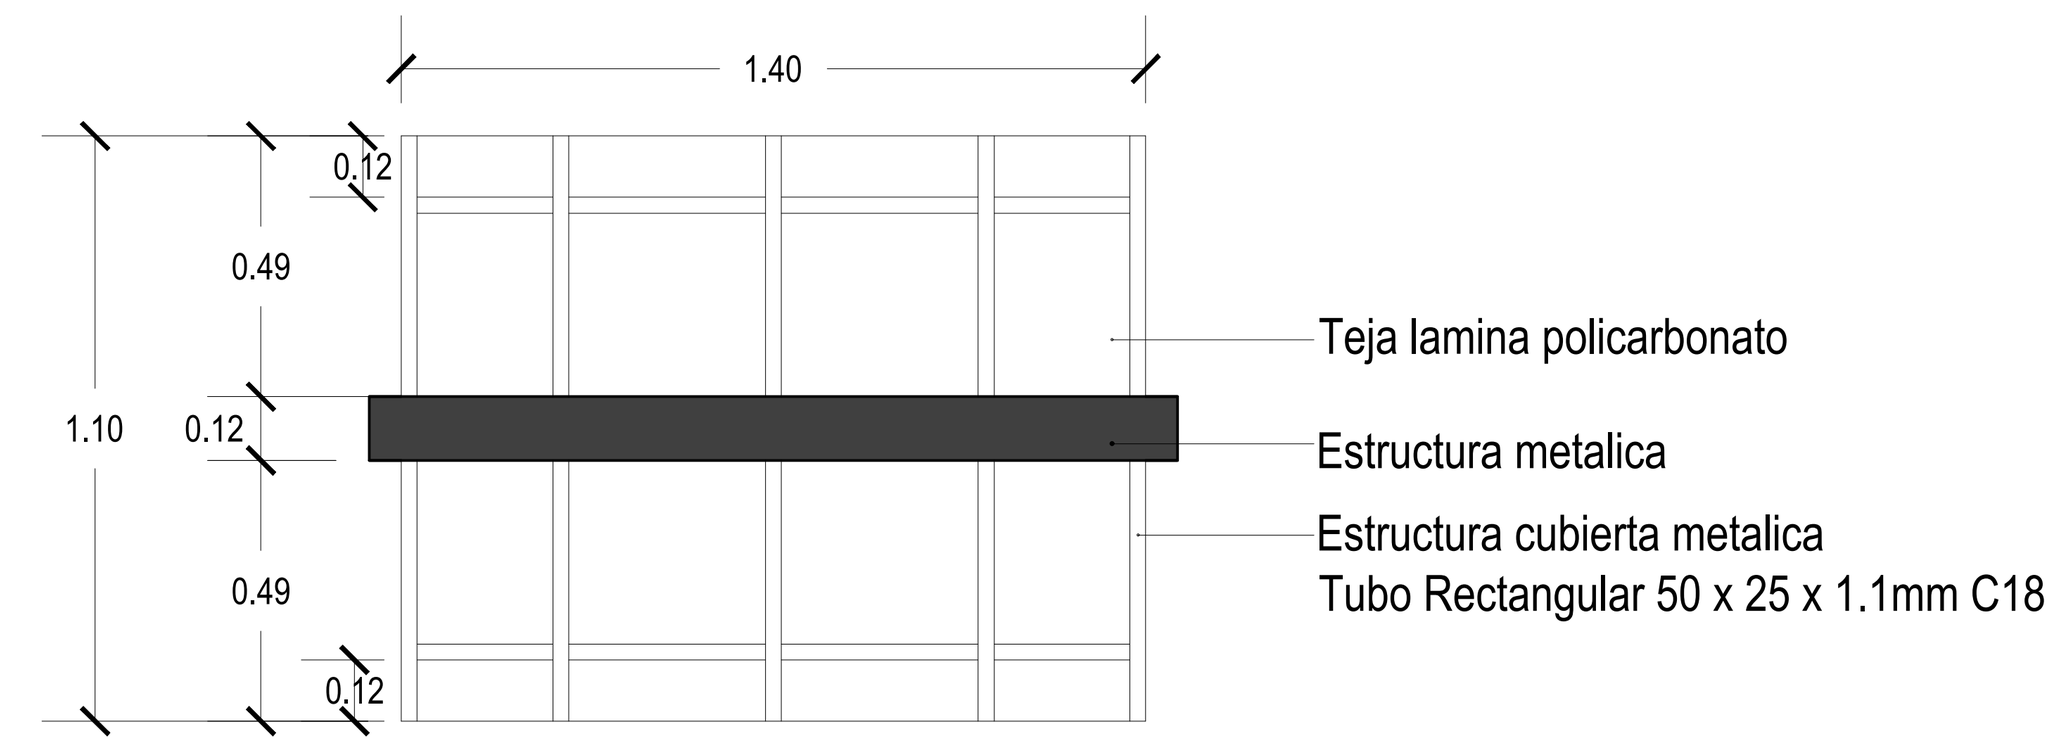

Alcaldía Barrancabermeja Santander

ENTIDAD:

ALCALDIA MUNICIPAL
BARRANCABERMEJA SANTANDER
ALCALDE ALFONSO ELJACH MANRIQUE
2020-2023

PROYECTO:

MANTENIMIENTO PUERTO DE EMBARCACIONES MENORES LA RAMPA EN EL DISTRITO DE BARRANCABERMEJA

REALIZÓ:

ARQ. **EDDIE RUIZ ANAYA**

REVISÓ:

SECRETARIA DE INFRAESTRUCTURA

CONTENIDO:

PLANTA DE CUBIERTA
PLANTA PRIMER PISO
PLANTA SEGUNDO PISO
CORTE A-A'
IMPLANTACION

DIGITÓ:

FECHA: ABRIL DE 2022
ESCALA: SEGUN DETALLE
TAMAÑO DE PAPEL: PLIEGO

PLANO

1 DE 1